


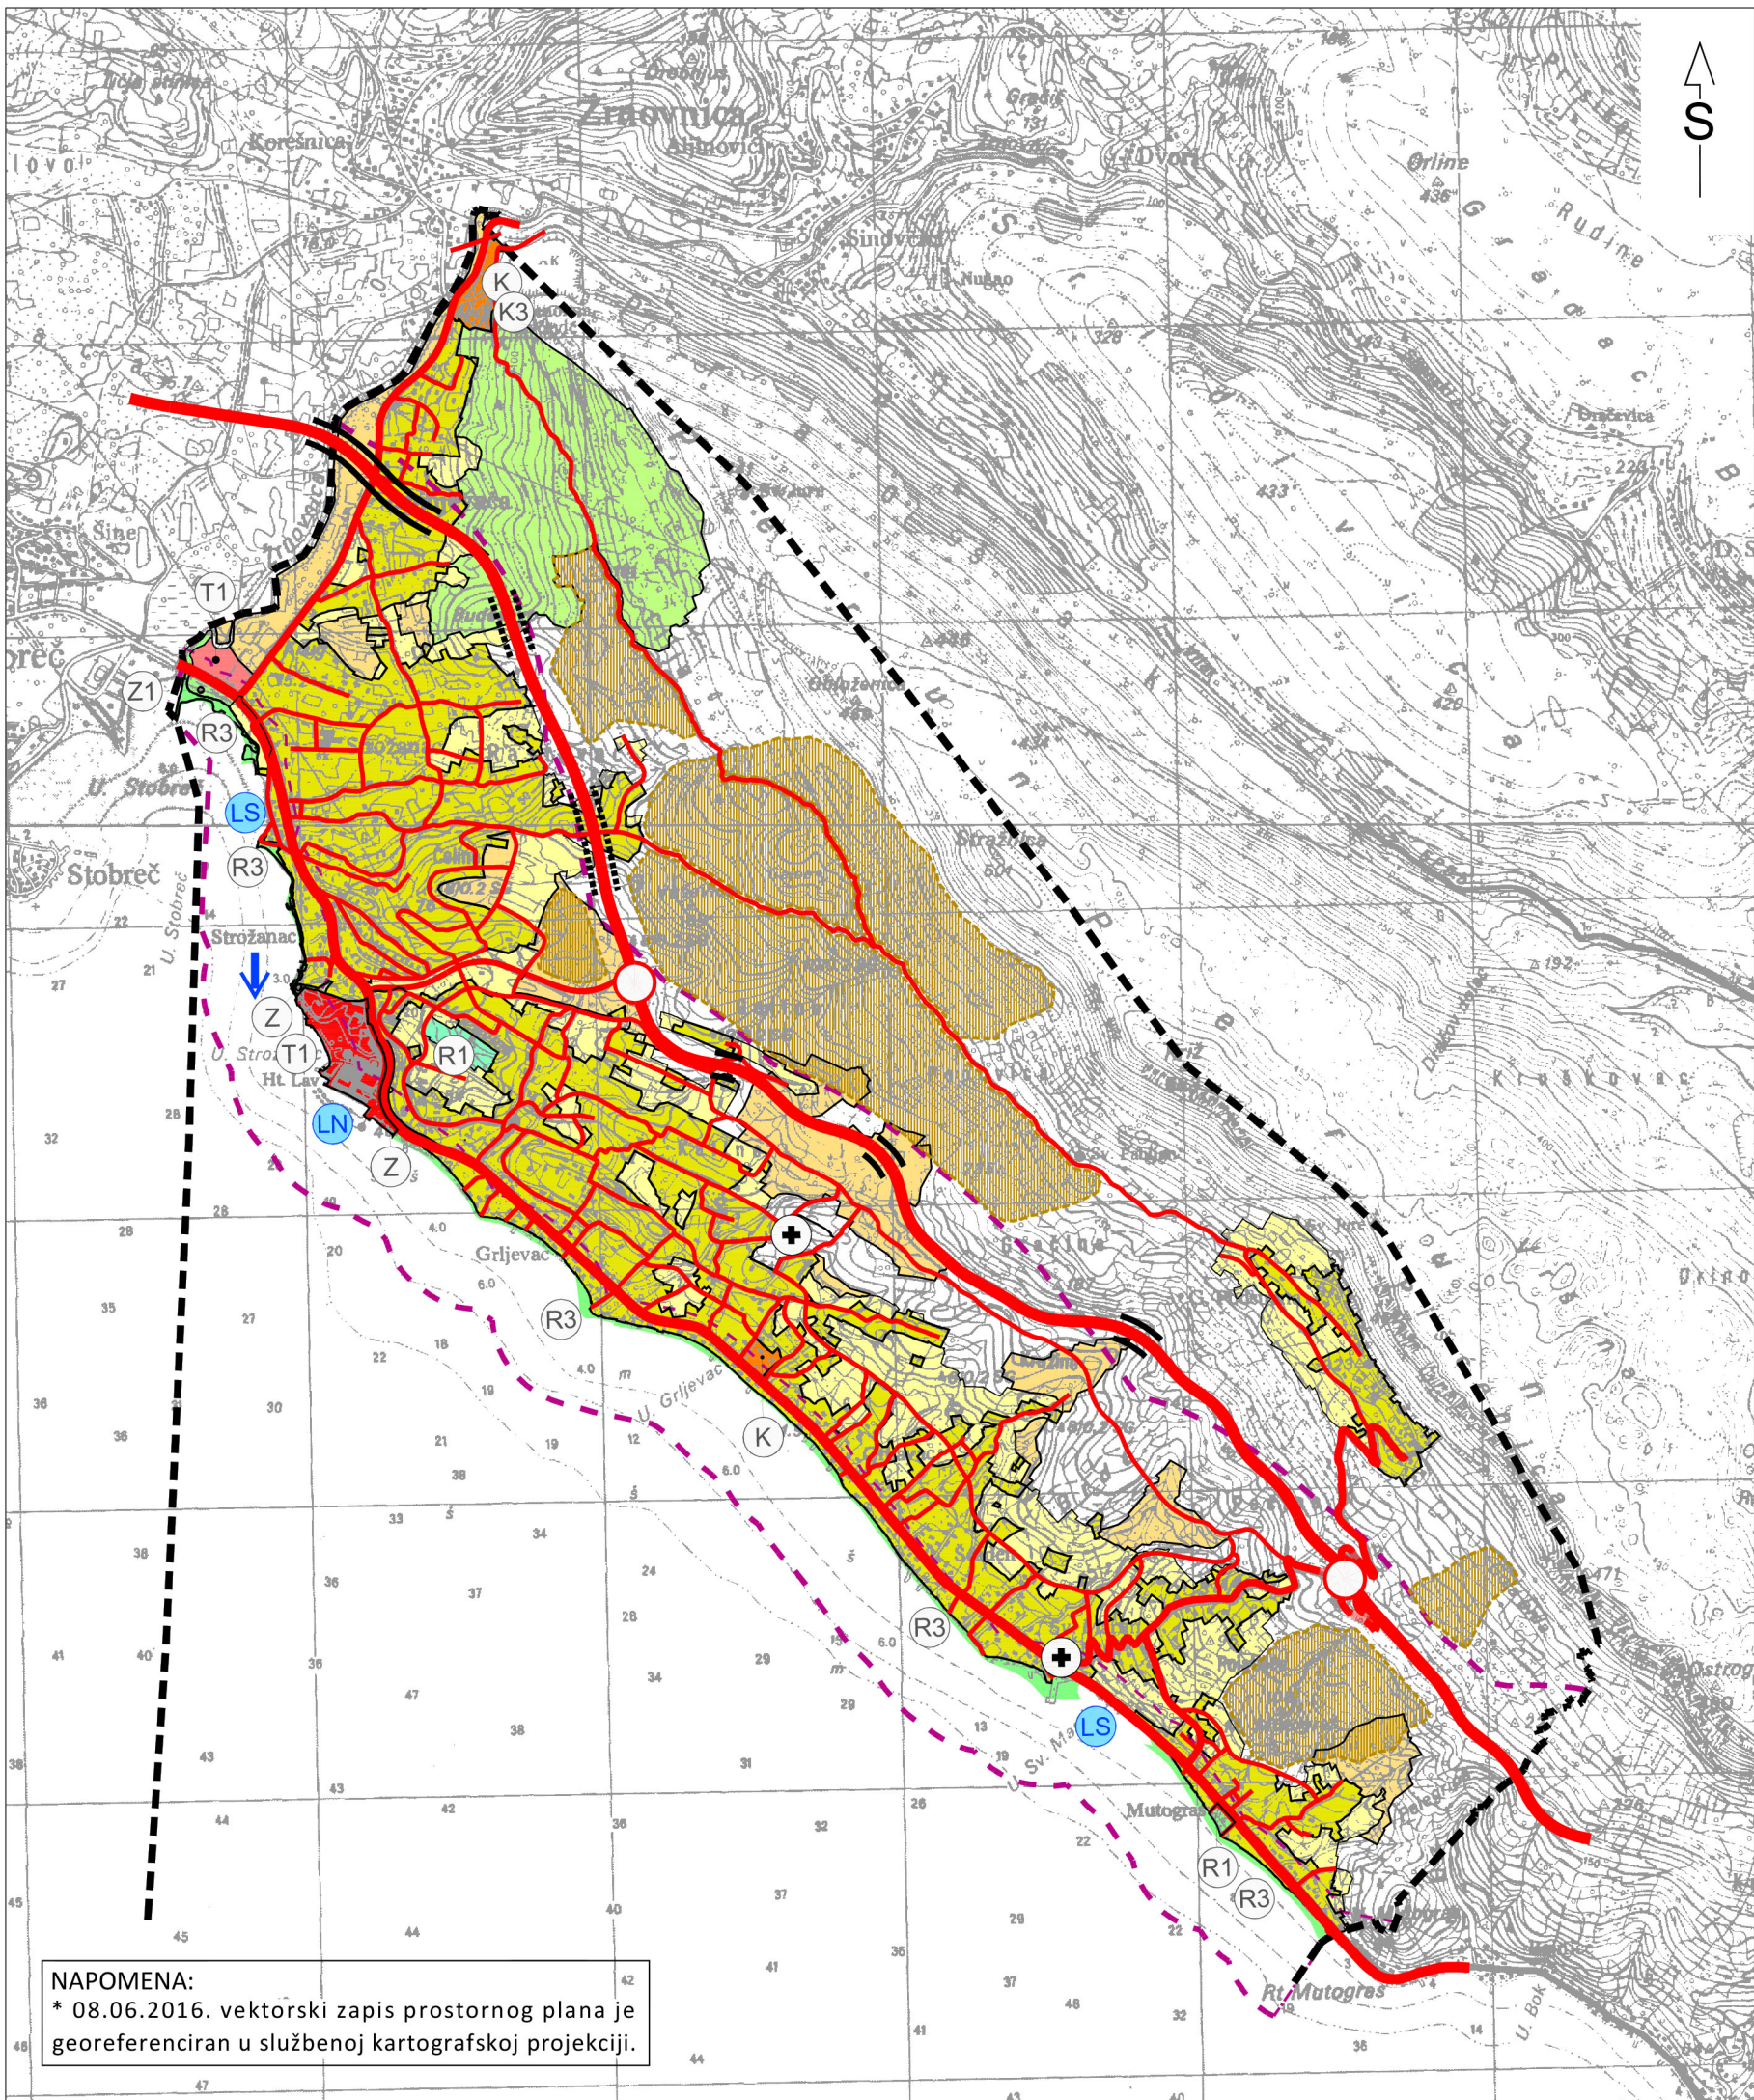

GRANICE

- obuhvat prostornog plana
- prostor ograničenja u ZOP-u (pojas kopna u širini od 1000 m od obalne crte i pojas mora u širini od 300 m od obalne crte)
- granica obalnog pojasa 100 m od obalne crte

POVRŠINE ZA RAZVOJ I UREĐENJE

RAZVOJ I UREĐENJE POVRŠINA NASELJA

izgr. neizgr.




CJELINA IZGRAĐENOG I NEIZGRAĐENOG DIJELA NASELJA

IZDVOJENE NAMJENE UNUTAR NASELJA


izgr. neizgr.



GOSPODARSKA NAMJENA
POSLOVNA NAMJENA K
- pretežito uslužna K1, komunalno servisna K3

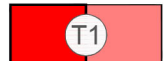

UGOSTITELJSKO - TURISTIČKA
- hotel T1

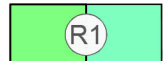

ŠPORTSKO-REKREACIJSKA NAMJENA
- šport R1, kupalište R3



JAVNE ZELENE POVRŠINE
Z1 - javni park



ZAŠTITNE ZELENE POVRŠINE


RAZVOJ I UREĐENJE POVRŠINA IZVAN NASELJA



POLJOPRIVREDNO TLO - "OSTALA OBRADIVA TLA"



ŠUME - "ZAŠTITNA ŠUMA"

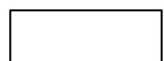

OSTALO POLJOPRIVREDNO TLO,
ŠUME I ŠUMSKO ZEMLJIŠTE



PODRUČJA MOGUĆE IZGRADNJE STAMBENIH I
GOSPODARSKIH GRAĐEVINA U FUNKCIJI
OBAVLJANJA POLJOPRIVREDNE DJELATNOSTI



GROBLJE

PROMET

CESTOVNI PROMET

Javne ceste



DRŽAVNA BRZA CESTA
OSTALE DRŽAVNE CESTE
ŽUPANIJSKA CESTA
OSTALE CESTE
RASKRIŽJE CESTA U DVIJE RAZINE



MOST, VIJADUKT
TUNEL

POMORSKI PROMET



MORSKA LUKA POSEBNE NAMJENE
luka nautičkog turizma - LN, športska luka - LS
SIDRIŠTE

0 500m 1000m 2500m

IZMJENE I DOPUNE PPU OPĆINE PODSTRANA

Korištenje i namjena površina

mj. 1 : 25000



geoprojekt

Dioničko društvo za geodetske poslove, građevinsko projektiranje i nadzor
Sukošanska 43, 21000 Split, Hrvatska

Centrala: 021 484 280
Direktor: 021 484 290
Fax: 021 484 655
INT: +385 21 484 688
Ž.R. 2390001-1100329960
OIB: 25623466485
E-mail: geoprojekt@geoprojekt.hr
Web: www.geoprojekt.hr

Županija splitsko - dalmatinska		Općina Podstrana	
Naziv prostornog plana:		Izmjene i dopune Prostornog plana uređenja Općine Podstrana	
Faza:		Prijedlog	
Naziv kartografskog prikaza:		Korištenje i namjena površina	
Broj kartografskog prikaza: 1.0		Mjerilo kartografskog prikaza: 1:25000	
Odluka o izradi plana: "Službeni glasnik Općine Podstrana", broj 22/14 i 8/16		Odluka predstavničkog tijela o donošenju plana: "Službeni glasnik Općine Podstrana", broj __/__	
Javna rasprava (datum objave): Mrežne stranice MGIPU-a i Općine Podstrana, 15.09.2016.; "Slobodna Dalmacija", 16.09.2016.		Javni uvid održan: od 20. listopada do 03. studenoga 2016.	
Pečat tijela odgovornog za provođenje javne rasprave:		Odgovorna osoba za provođenje javne rasprave: Božen Živaljić, dipl.ing.građ.	
Suglasnost na plan prema članku 108. Zakona o prostornom uređenju (NN 153/13)			
Klasa: _____ Ur.broj: _____		Datum: Zagreb, __. ____.	
Pravna osoba koja je izradila plan:		Geoprojekt d.d.	
Pečat pravne osobe koja je izradila plan:		Odgovorna osoba: Marin Skopljak, dipl. ing. građ.	
Odgovorna voditeljica plana: Gorana Barbarić, mag. ing. arh.			
Stručni tim u izradi plana: 1. Ivana Bojić, dipl. ing. arh. 2. Gorana Barbarić, mag. ing. arh. 3. Slavena Polić, mag. ing. arch.			
Pečat predstavničkog tijela:		Predsjednik predstavničkog tijela: Gordana Božiković	
Istovjetnost ovog prostornog plana s izvornikom ovjerava:		Pečat nadležnog tijela:	