


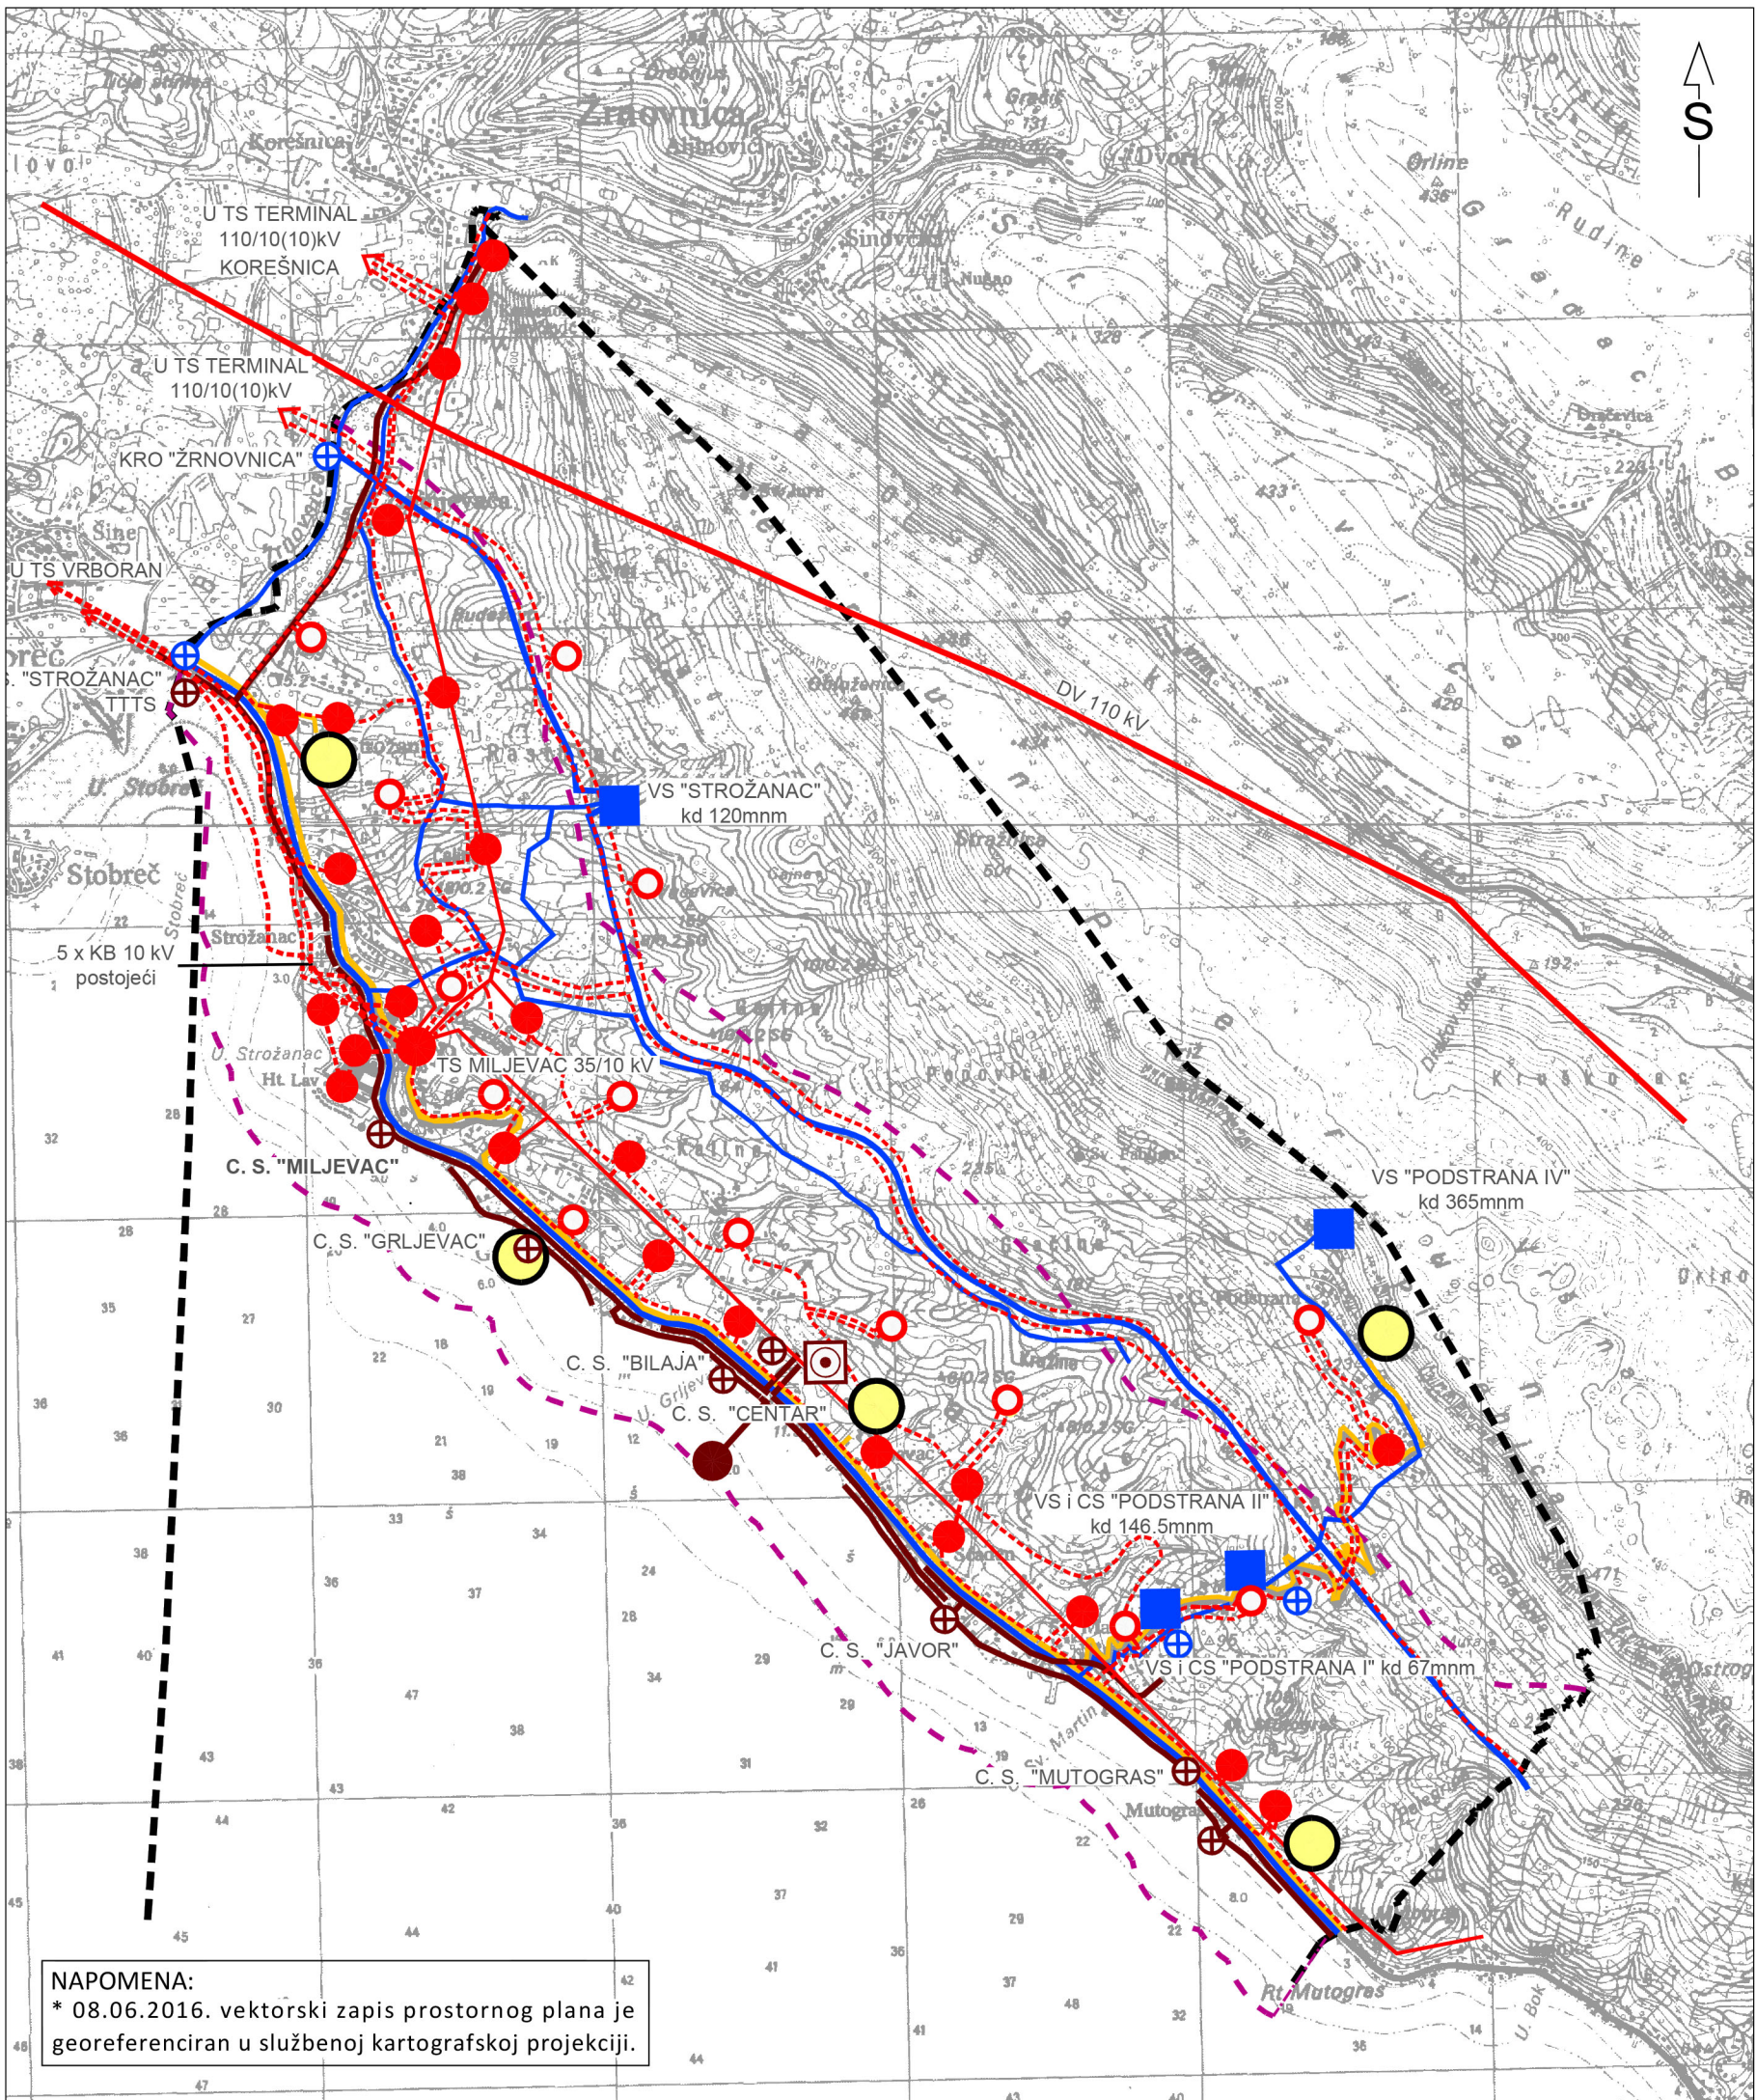

Granice

- obuhvat prostornog plana
- prostor ograničenja u ZOP-u (pojas kopna u širini od 1000 m od obalne crte i pojas mora u širini od 300 m od obalne crte)

Telekomunikacije

Javne komunikacije
Telefonska mreža - komutacijski čvorovi u nepokretnoj mreži

- pristupna razina mjesna centrala

Vodovi i kanali

- korisnički i spojni

Energetski sustavi

Elektroenergetika

Transformatorska i rasklopna post.

- TS 35 / 10 kV - postojeća
- TS 10 / 0,4 kV - postojeća
- TS 10 (20) / 0,4 - planirana

Elektroenergetski vodovi

- DV 110 kV
- KB 35 kV - planirani
- DV 10 kV
- KB 10 (20)kV - planirani

Vodnogospodarski sustav

Korištenje voda

Vodoopskrba

- vodosprema
- crpna stanica
- KRO - kontrolno regulacijski objekt
- ostali vodoopskrbni cjevovodi

Odvodnja otpadnih voda

- uređaj za pročišćivanje mehanički M
- ispust
- crpna stanica
- glavni dovodni kanal (kolektor)

0 500m 1000m 2500m

IZMJENE I DOPUNE PPU OPĆINE PODSTRANA
Infrastrukturni sustavi
mj. 1 : 25000

Centrala: 021 484 280
Direktor: 021 484 290
Fax: 021 484 655
INT: +385 21 484 688
Ž.R. 2390001-1100329960
OIB: 25623466485
E-mail: geoprojekt@geoprojekt.hr
Web: www.geoprojekt.hr

Županija splitsko - dalmatinska	Općina Podstrana
Naziv prostornog plana:	Izmjene i dopune Prostornog plana uređenja Općine Podstrana
Faza:	Prijedlog
Naziv kartografskog prikaza:	Infrastrukturni sustavi
Broj kartografskog prikaza:	2.0
Mjerilo kartografskog prikaza:	1:25000
Odluka o izradi plana: "Službeni glasnik Općine Podstrana", broj 22/14 i 8/16	Odluka predstavničkog tijela o donošenju plana: "Službeni glasnik Općine Podstrana", broj __/__/
Javna rasprava (datum objave): Mrežne stranice MGIPU-a i Općine Podstrana, 15.09.2016.; "Slobodna Dalmacija", 16.09.2016.	Javni uvid održan: od 20. listopada do 03. studenoga 2016.
Pečat tijela odgovornog za provođenje javne rasprave:	Odgovorna osoba za provođenje javne rasprave: Božen Živaljić, dipl.ing.građ.
Suglasnost na plan prema članku 108. Zakona o prostornom uređenju (NN 153/13)	
Klasa: _____ Ur.broj: _____	Datum: Zagreb, __. _____.
Pravna osoba koja je izradila plan:	Geoprojekt d.d.
Pečat pravne osobe koja je izradila plan:	Odgovorna osoba: Marin Skopljak, dipl. ing. građ.
Odgovorna voditeljica plana: Gorana Barbarić, mag. ing. arh.	
Stručni tim u izradi plana: 1. Ivana Bojić, dipl. ing. arh. 2. Gorana Barbarić, mag. ing. arh. 3. Slavena Polić, mag. ing. arch.	
Pečat predstavničkog tijela:	Predsjednik predstavničkog tijela: Gordana Božiković
Istovjetnost ovog prostornog plana s izvornikom ovjerava:	Pečat nadležnog tijela: