


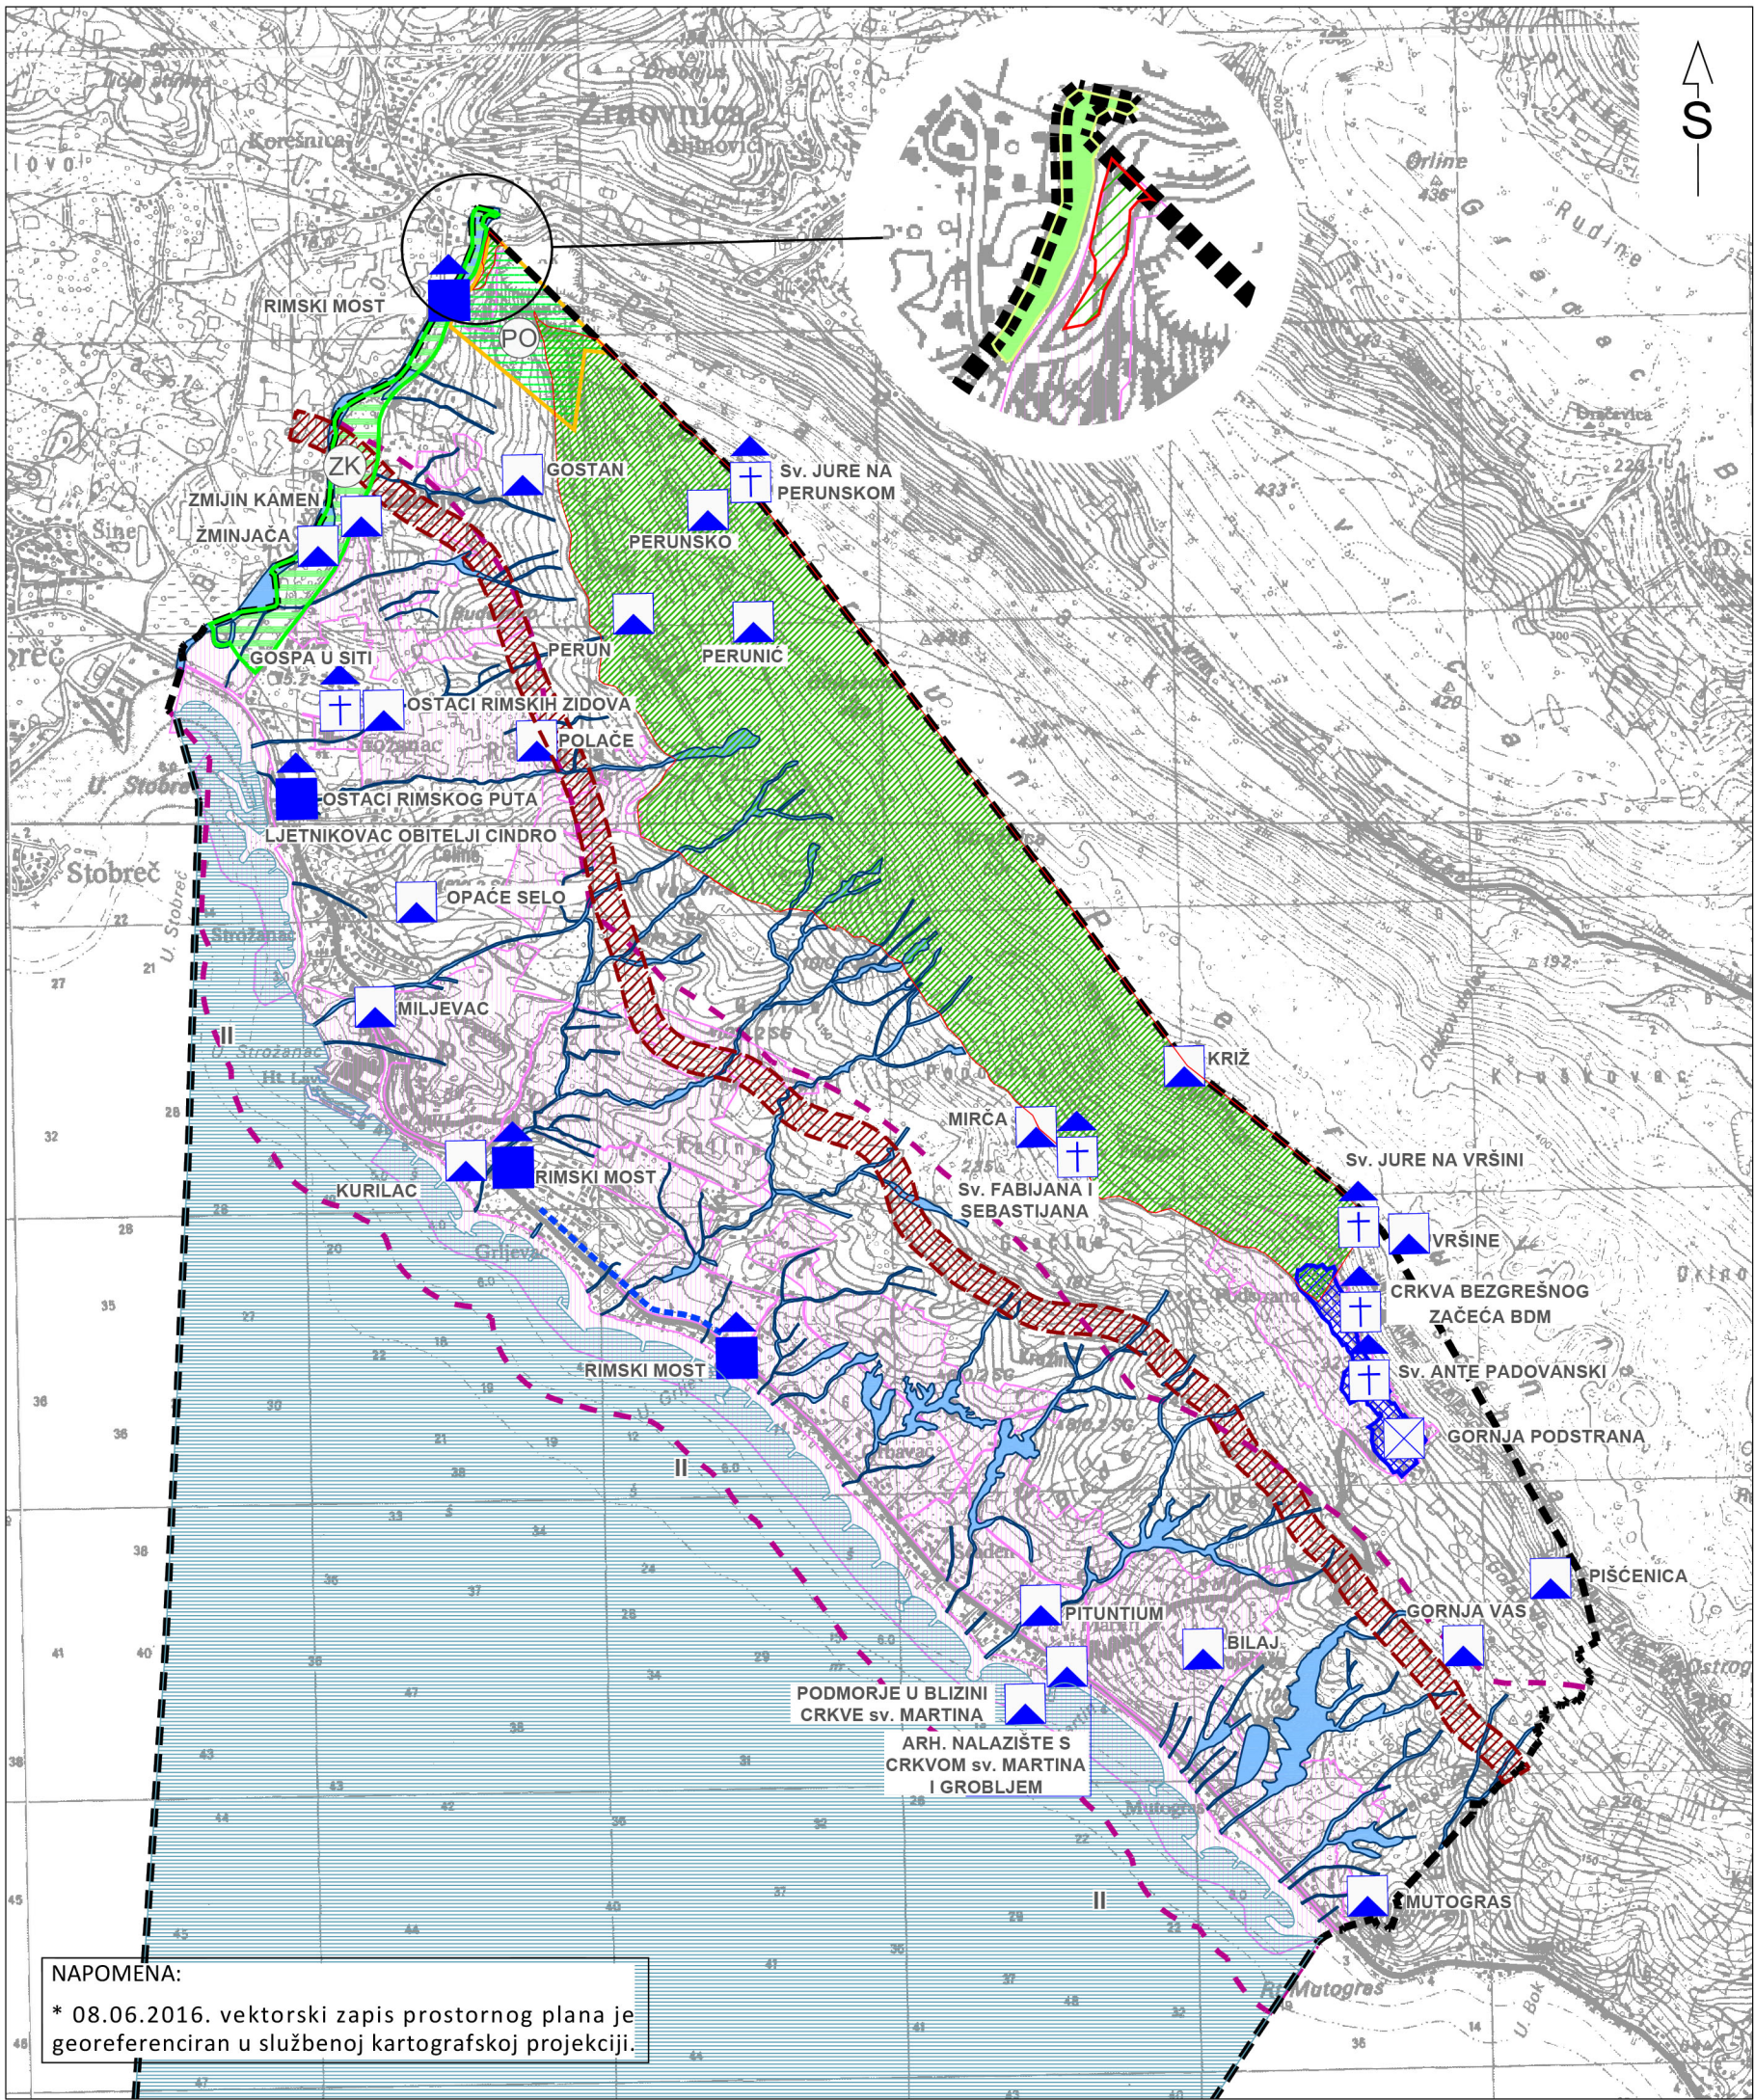

Granice

- obuhvat prostornog plana
- prostor ograničenja u ZOP-u (pojas kopna u širini od 1000 m od obalne crte i pojas mora u širini od 300 m od obalne crte)

Uvjeti korištenja

Područje posebnih uvjeta korištenja

Zaštićeni dijelovi prirode

- značajni krajobraz

Ekološka mreža RH (NATURA 2000)

- Područje očuvanja značajno za vrste i stanišne tipove HR2001376 Područje oko Stražnice
- Područje očuvanja značajno za ptice - HR1000027 Mosor, Kozjak i Trogirska zagora i Područje očuvanja značajno za vrste i stanišne tipove - HR2001352 Mosor

Arheološka baština

- arheološki lokalitet kopneni

Povijesno graditeljska cjelina

- seoska naselja

Povijesni sklop i građevina

- civilna građevina
- sakralna građevina

Vode i more

- II. more (II. kategorija)

Područje primjene posebnih mjera uređenja i zaštite

Uređenje zemljišta

- oblikovanje zemljišta uz infrastrukturne građevine
- oštećen prirodni krajobraz - preoblikovanje PO

Područja i djelovi primjene planskih mjera zaštite

- obuhvat urbanističkih planova uređenja (i važećih detaljnih planova uređenja koji se u smislu Zakona o prostornom uređenju smatraju urbanističkim planovima uređenja)
- inundacijski pojas lokalnih voda (bujica)

0 500m 1000m 2500m

IZMJENE I DOPUNE PPU OPĆINE PODSTRANA
Uvjeti za korištenje, uređenje i zaštitu prostora
mj. 1 : 25000

Dioničko društvo za geodetske poslove, građevinsko projektiranje i nadzor
Sukošinska 43, 21000 Split, Hrvatska

Centrala: 021 484 280
Direktor: 021 484 290
Fax: 021 484 655
INT: +385 21 484 688
Ž.R. 2390001-1100329960
OIB: 25623466485
E-mail: geoprojekt@geoprojekt.hr
Web: www.geoprojekt.hr

Županija splitsko - dalmatinska		Općina Podstrana	
Naziv prostornog plana:		Izmjene i dopune Prostornog plana uređenja Općine Podstrana	
Faza:		Prijedlog	
Naziv kartografskog prikaza:		Uvjeti za korištenje, uređenje i zaštitu prostora	
Broj kartografskog prikaza: 3.0		Mjerilo kartografskog prikaza: 1:25000	
Odluka o izradi plana: "Službeni glasnik Općine Podstrana", broj 22/14 i 8/16		Odluka predstavničkog tijela o donošenju plana: "Službeni glasnik Općine Podstrana", broj __/__	
Javna rasprava (datum objave): Mrežne stranice MGIPU-a i Općine Podstrana, 15.09.2016.; "Slobodna Dalmacija", 16.09.2016.		Javni uvid održan: od 20. listopada do 03. studenoga 2016.	
Pečat tijela odgovornog za provođenje javne rasprave:		Odgovorna osoba za provođenje javne rasprave: _____ Božen Živaljić, dipl.ing.građ.	
Suglasnost na plan prema članku 108. Zakona o prostornom uređenju (NN 153/13)			
Klasa: _____ Ur.broj: _____		Datum: Zagreb, __. _____.	
Pravna osoba koja je izradila plan:		Geoprojekt d.d.	
Pečat pravne osobe koja je izradila plan:		Odgovorna osoba: Marin Skopljak, dipl. ing. građ.	
Odgovorna voditeljica plana: Gorana Barbarić, mag. ing. arh.			
Stručni tim u izradi plana: 1. Ivana Bojić, dipl. ing. arh. 2. Gorana Barbarić, mag. ing. arh. 3. Slavena Polić, mag. ing. arch.			
Pečat predstavničkog tijela:		Predsjednik predstavničkog tijela: Gordana Božiković	
Istovjetnost ovog prostornog plana s izvornikom ovjerava:		Pečat nadležnog tijela:	