


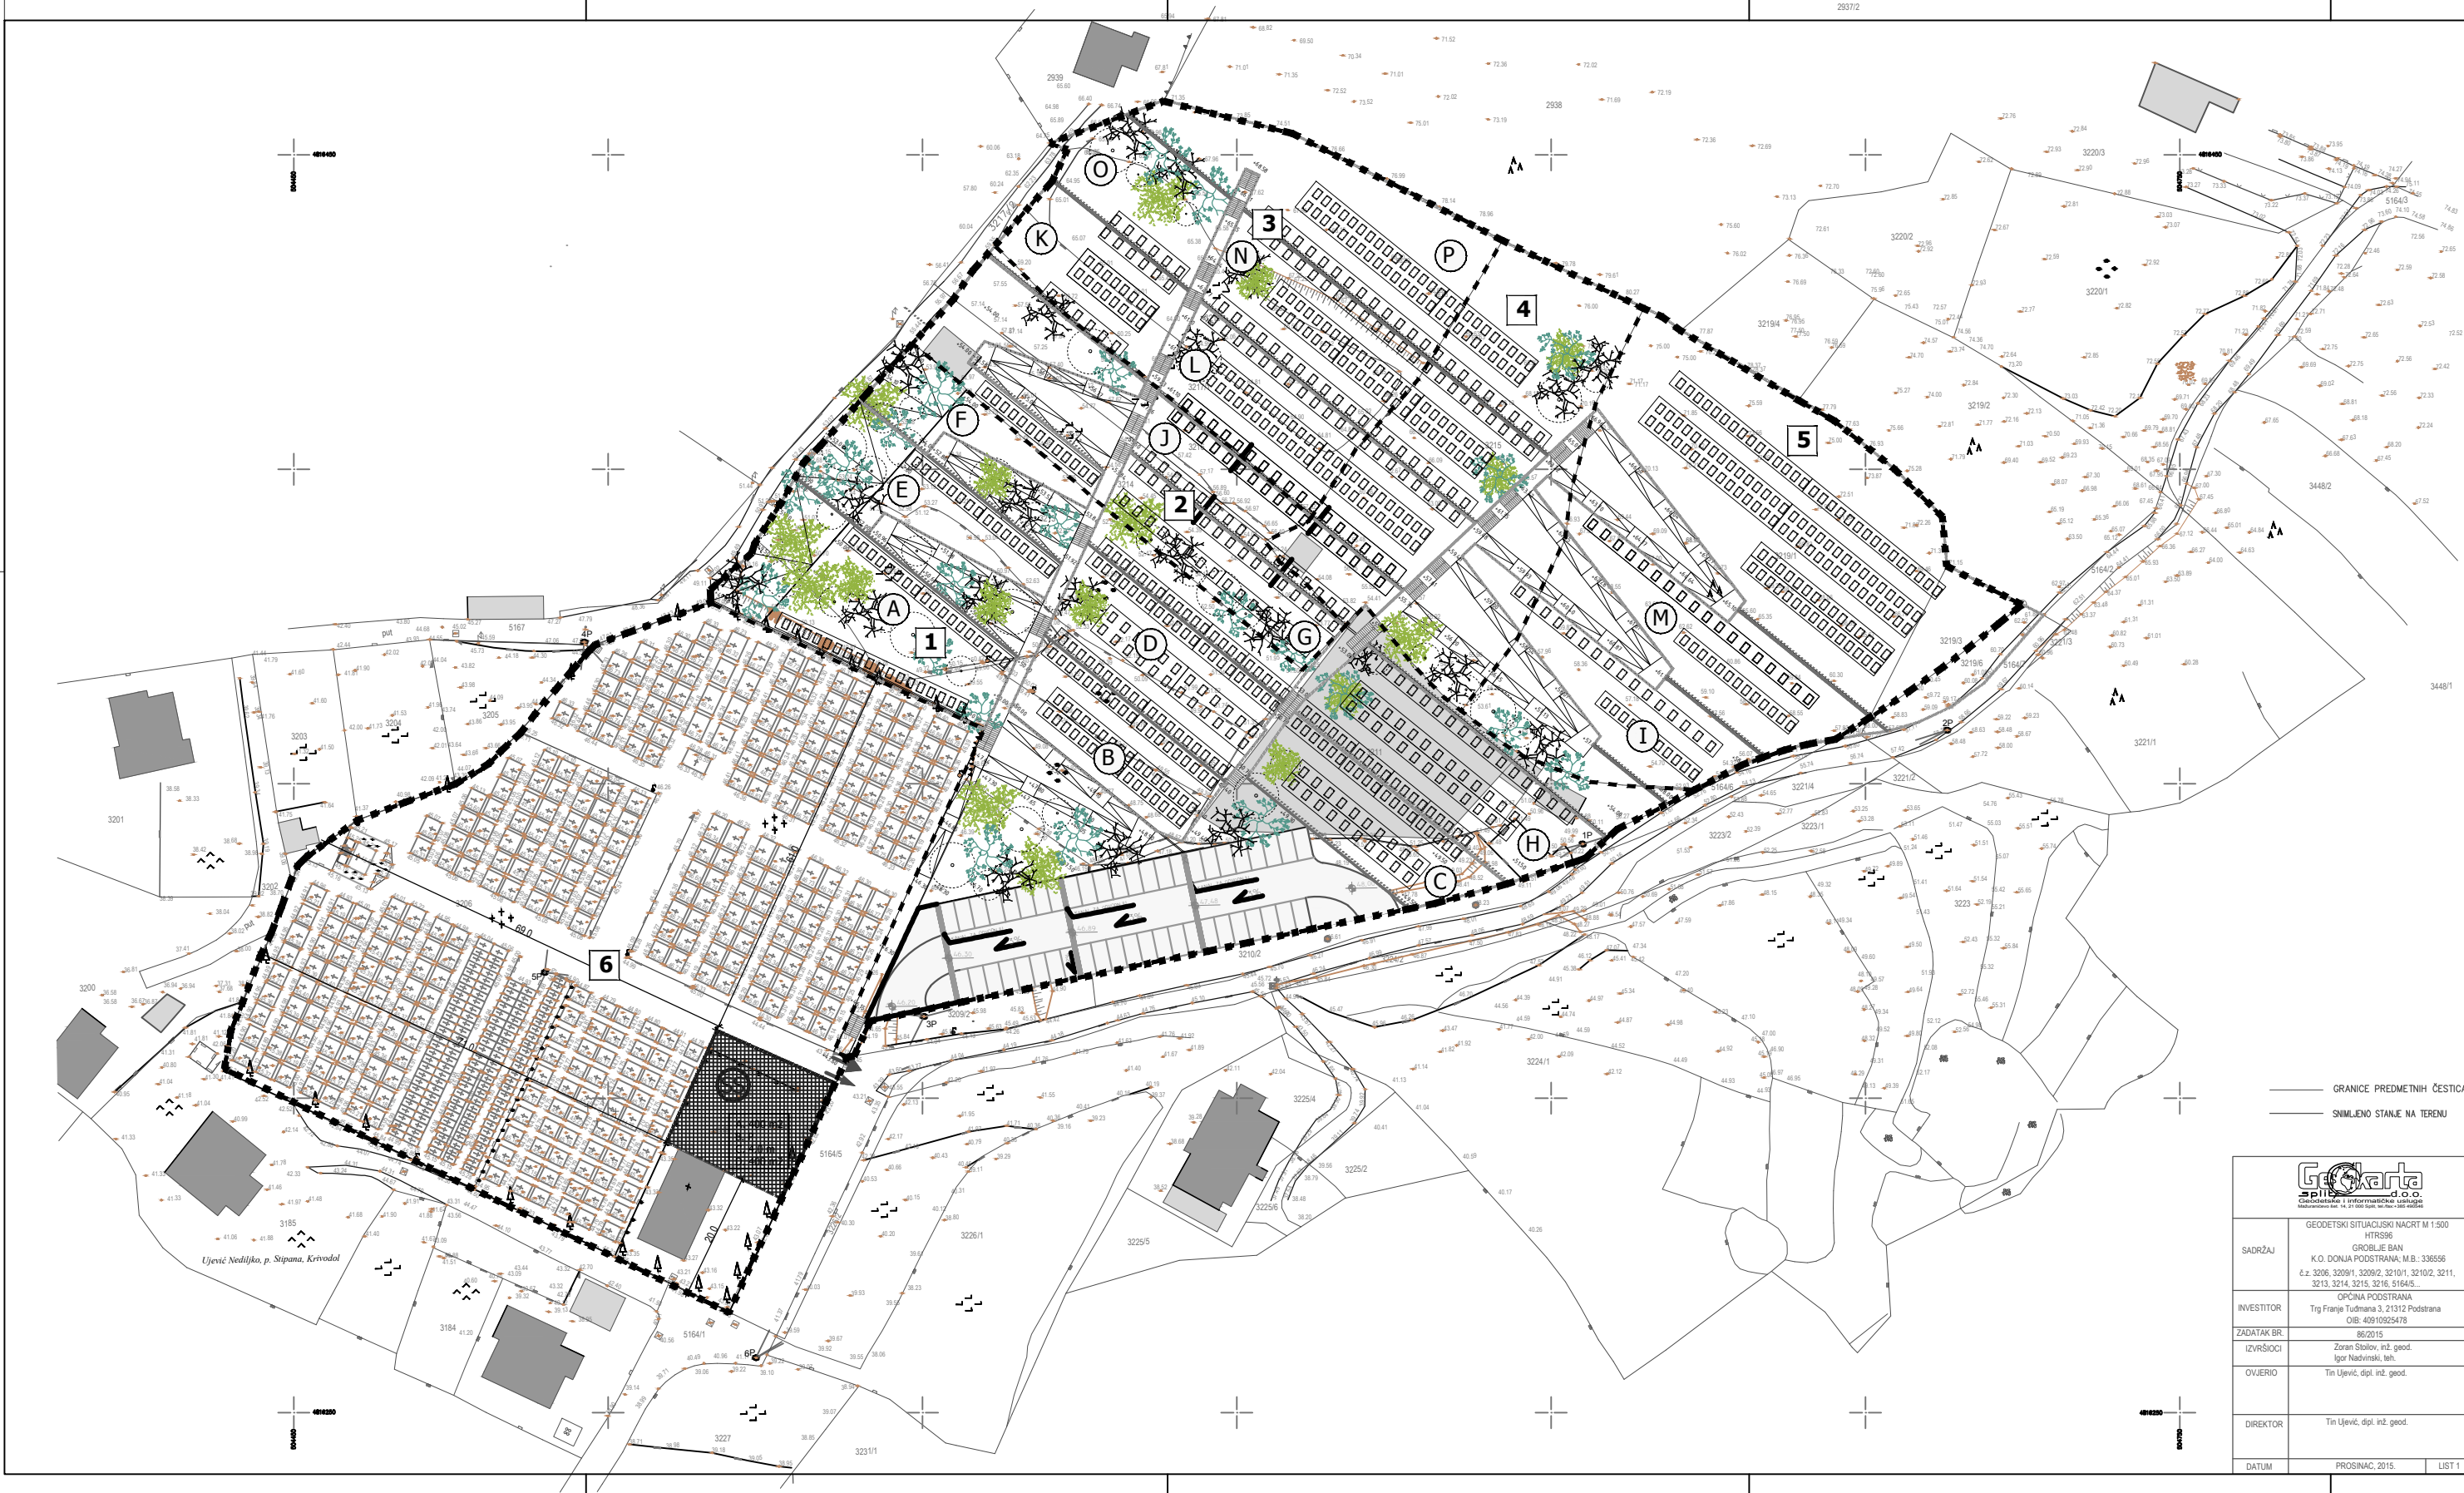

IZMJENE I DOPUNE DETALJNOG PLANA UREĐENJA GROBLJA BAN U PODSTRANI Prijedlog plana

3.UVJETI KORIŠTENJA, UREĐENJA I
ZAŠTITE POVRŠINA
M 1:500

- kazalo:
- GRANICA OBUHVATA
 - NOVA GRADNJA
 - NOVA GRADNJA - POTPORNI ZID
 - GRANICA GROBNOG POLJA
 - OZNAKA PARCELE
 - OZNAKA GROBNOG POLJA
 - KATNOST GRADEVINE
 - PRIKLJUČENJE NA JAVNU PROMETNU POVRŠINU
 - PRIKLJUČENJE NA KOMUNALNU INFRASTRUKTURU
- PROSTORNO PLANSKI POKAZATELJI
- A. VELIČINA GRADIVOG DIJELA PROSTORNE JEDINICE
 - B. MAX. BROJ ETAŽA
 - C. MAX. VISINA GRADEVINE U METRIMA
 - D. MAX. BRUTTO RAZVIJENA POVRŠINA GRADEVINE

ŽUPANIJA SPLITSKO-DALMATINSKA		OPĆINA PODSTRANA
Naziv prostornog plana: IZMJENE I DOPUNE DETALJNOG PLANA UREĐENJA GROBLJA BAN U PODSTRANI - Prijedlog plana		
Naziv kartografskog prikaza: UVJETI KORIŠTENJA, UREĐENJA I ZAŠTITE POVRŠIN		
Broj kartografskog prikaza: 3.	Mjerilo kartografskog prikaza: M 1:500	
Program mjera za unapređenje stanja u prostoru:	Odluka predstavničkog tijela o donošenju plana (službeno glasilu):	
Javna rasprava (datum objave):	Javni uvid održan: od: do:	
Pečat tijela odgovornog za provođenje javne rasprave:	Odgovorna osoba za provođenje javne rasprave: BOŽEN ŽIVALJIĆ, dig	
Suglasnost na plan prema članku 108. Zakona o prostornom uređenju (NN br.153/13) Broj suglasnosti i Klasa: datum:		
Urb. broj:		
Pravna osoba/tijelo koje je izradilo plan: FGAG, Split, Matice hrvatske 15		
Pečat pravne osobe koja je izradila plan:	Odgovorna osoba: Izv.prof.dr.sc. BORIS TROGRLIĆ, dig	
Koordinator plana: Izv.prof.art. NIKOLA POPIĆ, dia		
Stručni tim u izradi plana: 1. Izv.prof.art.NIKOLA POPIĆ, dig,ing.arh. 5. DORA POPIĆ, mag.ing.arh. 2. ĐURBA LIŠIĆ, dipl.ing.arh. 6. MILADEN ŽANIC, dipl.ing.st. 3. ANA KRSTULOVIĆ, mag.ing.arh. 7. IVO ŽUVELA, dipl.ing.st. 4. ANITA KARAMAN, mag.ing.arh. 8. _____		
Pečat predstavničkog tijela:	Predsjednik predstavničkog tijela: GORDANA BOŽIKOVIĆ	
Istovjetnost ovog prostornog plana s izvornikom ovjerava:	Pečat nadležnog tijela:	

SADRŽAJ	
INVESTITOR	
ZADATAK BR.	
IZVRŠIOCI	
OVJERIO	
DIREKTOR	
DATUM	