


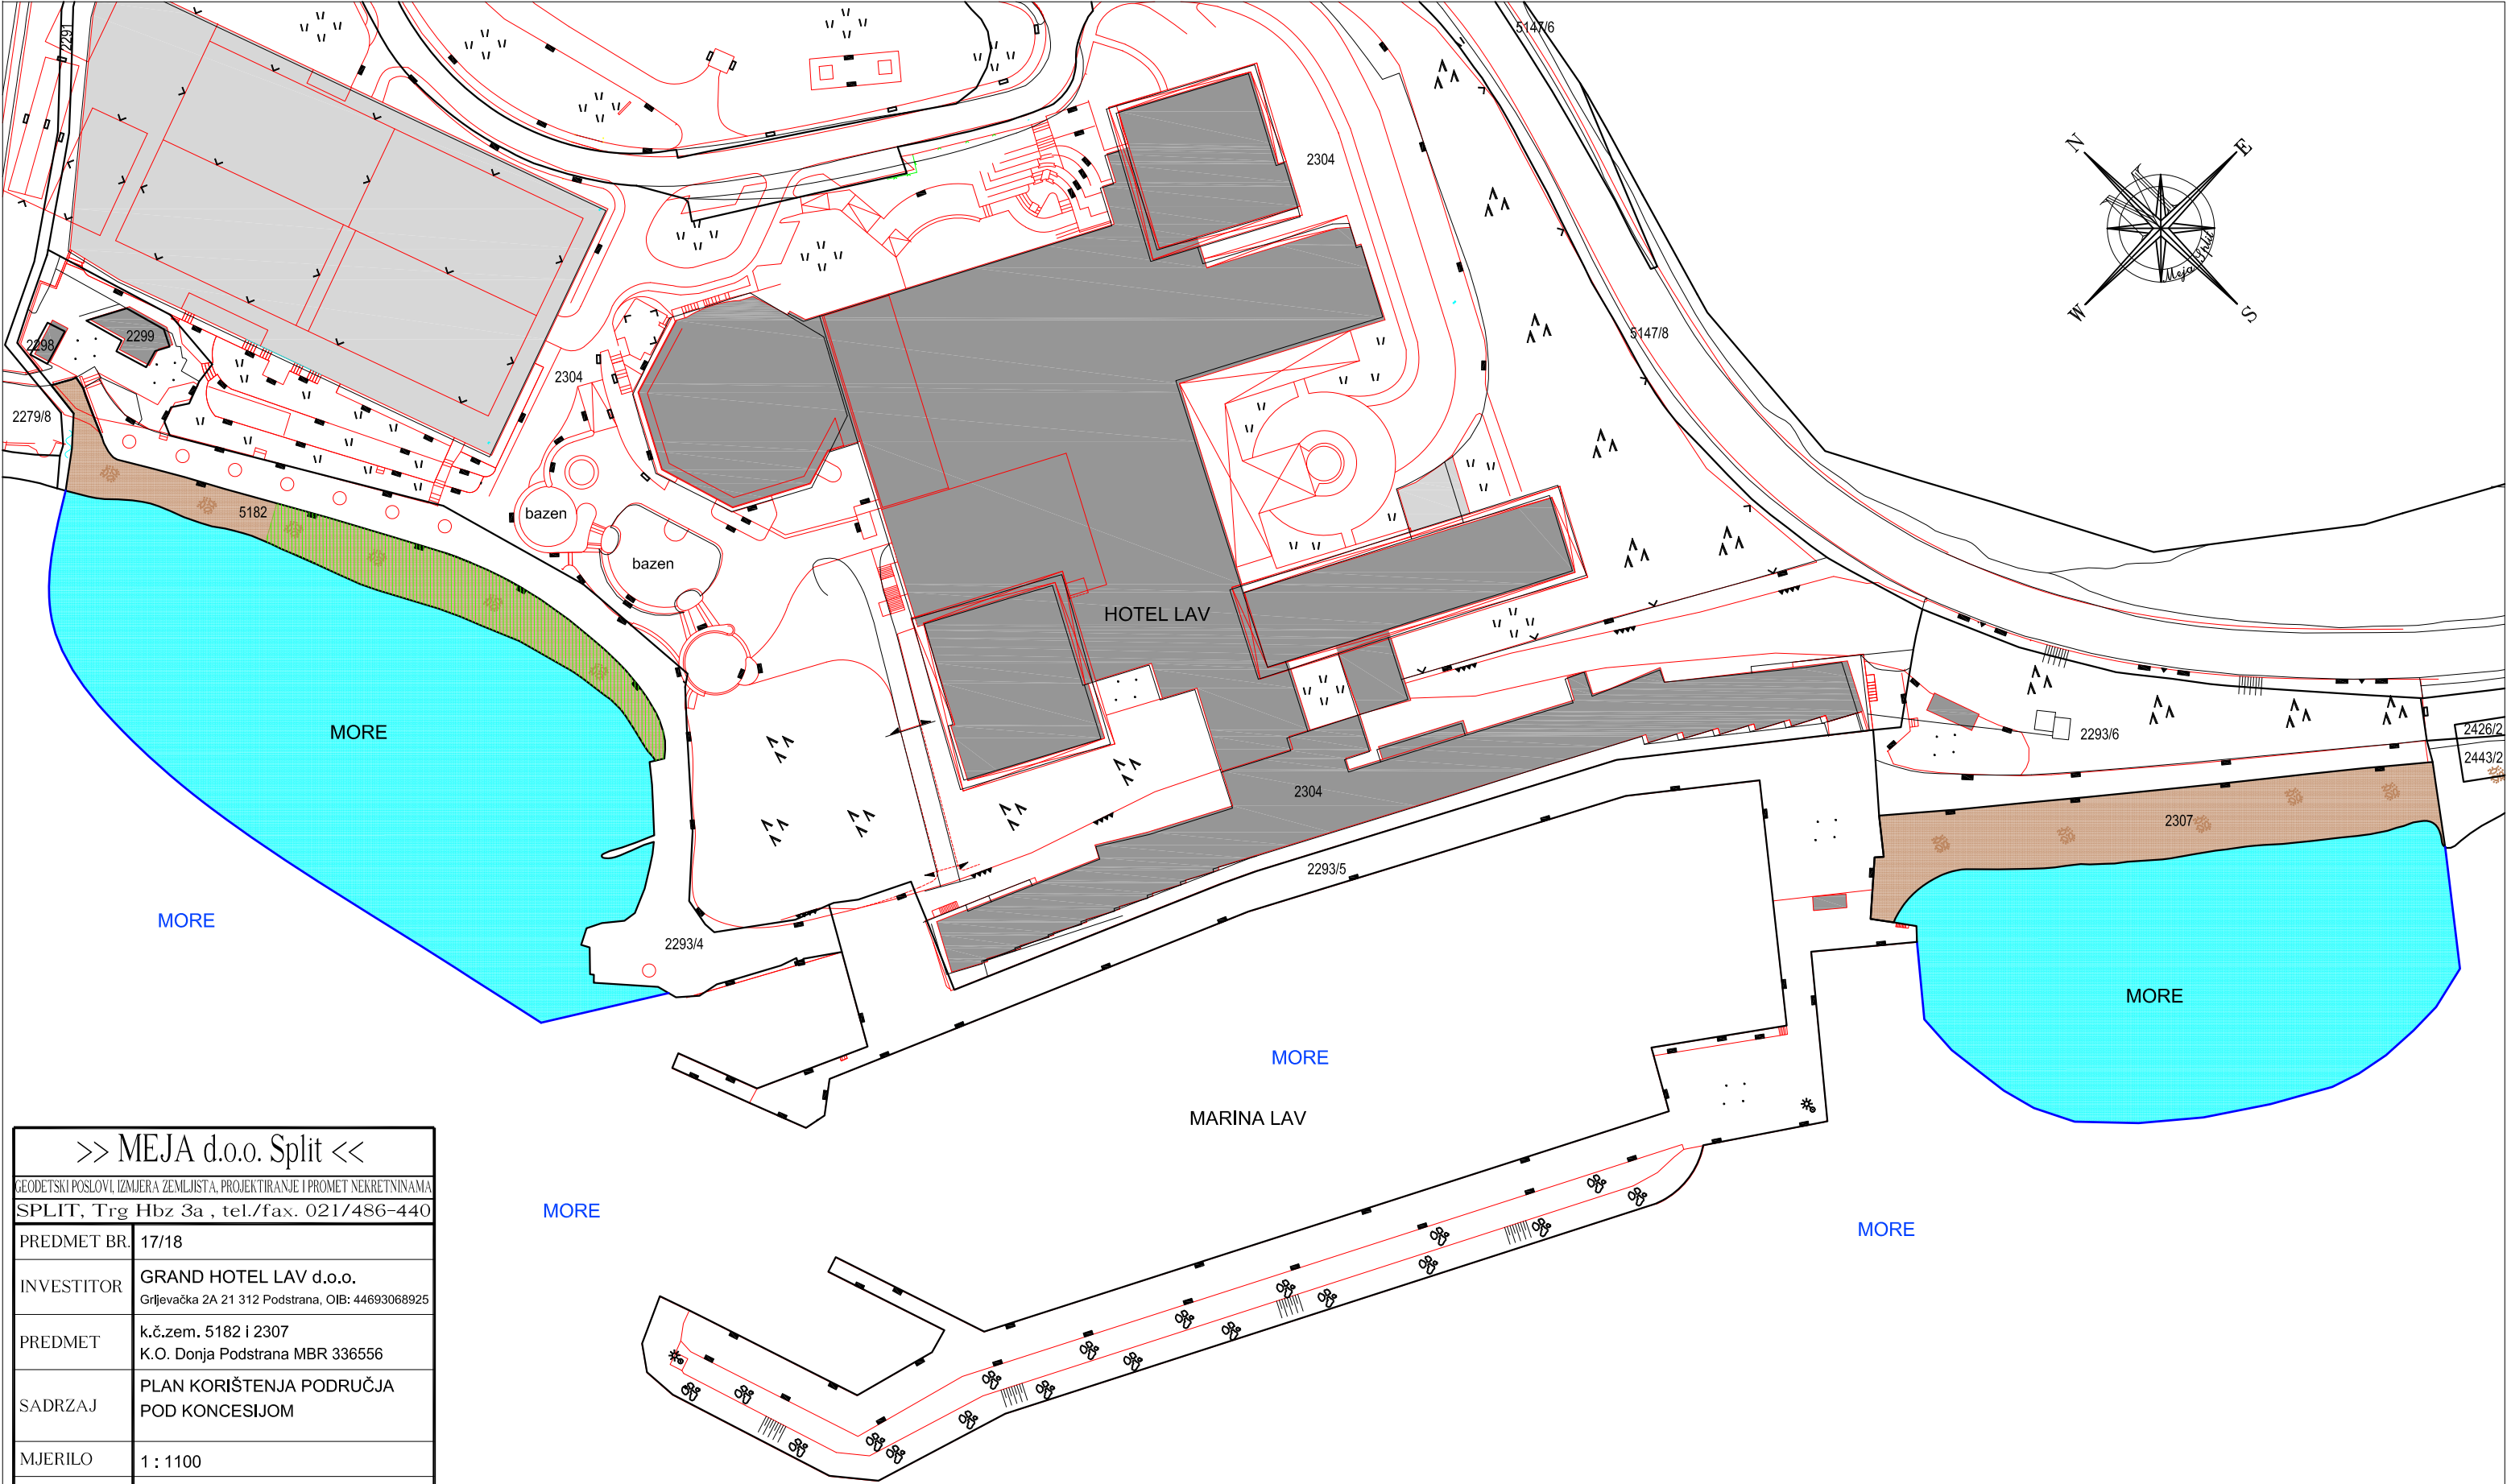

>> MEJA d.o.o. Split <<	
GEODETSKI POSLOVI, IZMJERA ZEMLJIŠTA, PROJEKTIRANJE I PROMET NEKRETNOSTI SPLIT, Trg Hbz 3a , tel./fax. 021/486-440	
PREDMET BR.	17/18
INVESTITOR	GRAND HOTEL LAV d.o.o. Grljevačka 2A 21 312 Podstrana, OIB: 44693068925
PREDMET	k.č.zem. 5182 i 2307 K.O. Donja Podstrana MBR 336556
SADRZAJ	PLAN KORIŠTENJA PODRUČJA POD KONCESIJOM
MJERILO	1 : 1100
IZRADIO	Zvonimir Šulentić dipl.ing.geod.
OVJERAVA	Zvonimir Šulentić dipl.ing.geod.
DIREKTOR	Mladen Vujnović
DATUM	Srpanj 2018.g.

LEGENDA:

- katastarsko stanje
- topografsko stanje terena
- 5182

katastarski broj parcele
- Područje koncesije na moru P= 9840m2
- Područje koncesije na kopnu P= 2252m2
- Područje predviđeno za ležaljke(176 ležaljki) P= 675m2