7. GRAFIČKI PRIKAZ - MIKROLOKACIJA "A"

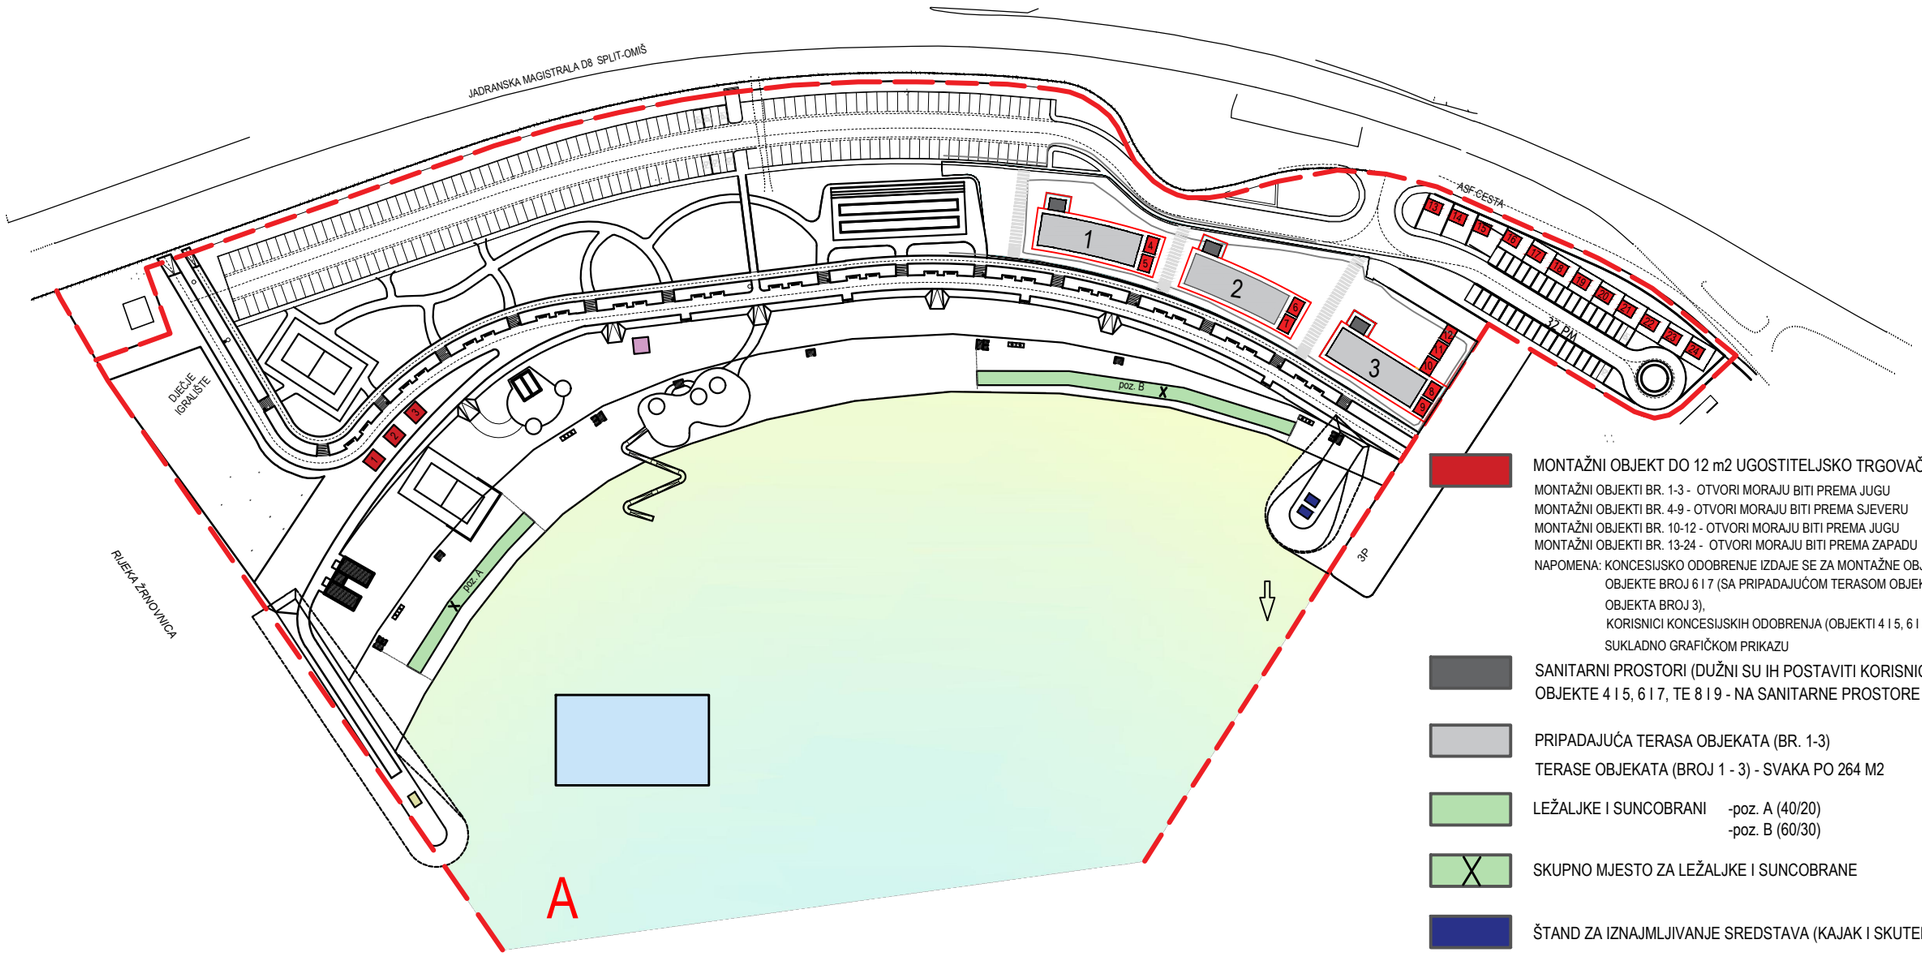

MONTAŽNI OBJEKT DO 12 m2 UGOSTITELJSKO TRGOVAČKE NAMJENE (BR. 1-24)

MONTAŽNI OBJEKTI BR. 1-3 - OTVORI MORAJU BITI PREMA JUGU
MONTAŽNI OBJEKTI BR. 4-9 - OTVORI MORAJU BITI PREMA SJEVERU
MONTAŽNI OBJEKTI BR. 10-12 - OTVORI MORAJU BITI PREMA JUGU
MONTAŽNI OBJEKTI BR. 13-24 - OTVORI MORAJU BITI PREMA ZAPADU

NAPOMENA: KONCESIJSKO ODOBRENJE IZDAJE SE ZA MONTAŽNE OBJEKTE BROJ 4 I 5 (SA PRIPADA
OBJEKTE BROJ 6 I 7 (SA PRIPADAJUĆOM TERASOM OBJEKTA BROJ 2), OBJEKTE BROJ 8
OBJEKTA BROJ 3),
KORISNICI KONCESIJSKIH ODOBRENJA (OBJEKTI 4 I 5, 6 I 7, TE 8 I 9) OBAVEZNI SU POST
SUKLADNO GRAFIČKOM PRIKAZU

SANITARNI PROSTORI (DUŽNI SU IH POSTAVITI KORISNICI KONCESIJSKIH ODOBI
OBJEKTE 4 I 5, 6 I 7, TE 8 I 9 - NA SANITARNE PROSTORE NE PLAĆA SE KONCESI

PRIPADAJUĆA TERASA OBJEKATA (BR. 1-3)
TERASE OBJEKATA (BROJ 1 - 3) - SVAKA PO 264 M2

LEŽALJKE I SUNCOBRANI -poz. A (40/20)
-poz. B (60/30)

SKUPNO MJESTO ZA LEŽALJKE I SUNCOBRANE

ŠTAND ZA IZNAJMLJIVANJE SREDSTAVA (KAJAK I SKUTER)

ŠTAND ZA POTREBE AQUA PARKA

AQUA PARK

PROSTOR ZA MASAŽU