

Urbanistički plan uređenja br. 13
PODRUČJE MUTOGRAS

2. Prometna, ulična i komunalna
infrastrukturna mreža
2.1. Promet

-
- GRANICA OBUHVATA UPU-A

ZOP 70m OD OBALNE CRTE

ZOP 100m OD OBALNE CRTE

KOLNA PROMETNICA

KOLNO-PJEŠAČKA PROMETNICA

PJEŠAČKE KOMUNIKACIJE


DIONICE PROMETNICA S UZDUŽNIM NAGIBOM > 12%

PLANIRANA VISINSKA KOTA

DIMENZIJA PROFILA PROMETNICE

JAVNO PARKIRALIŠTE

POPREČNI PRESJECI PROMETNICA

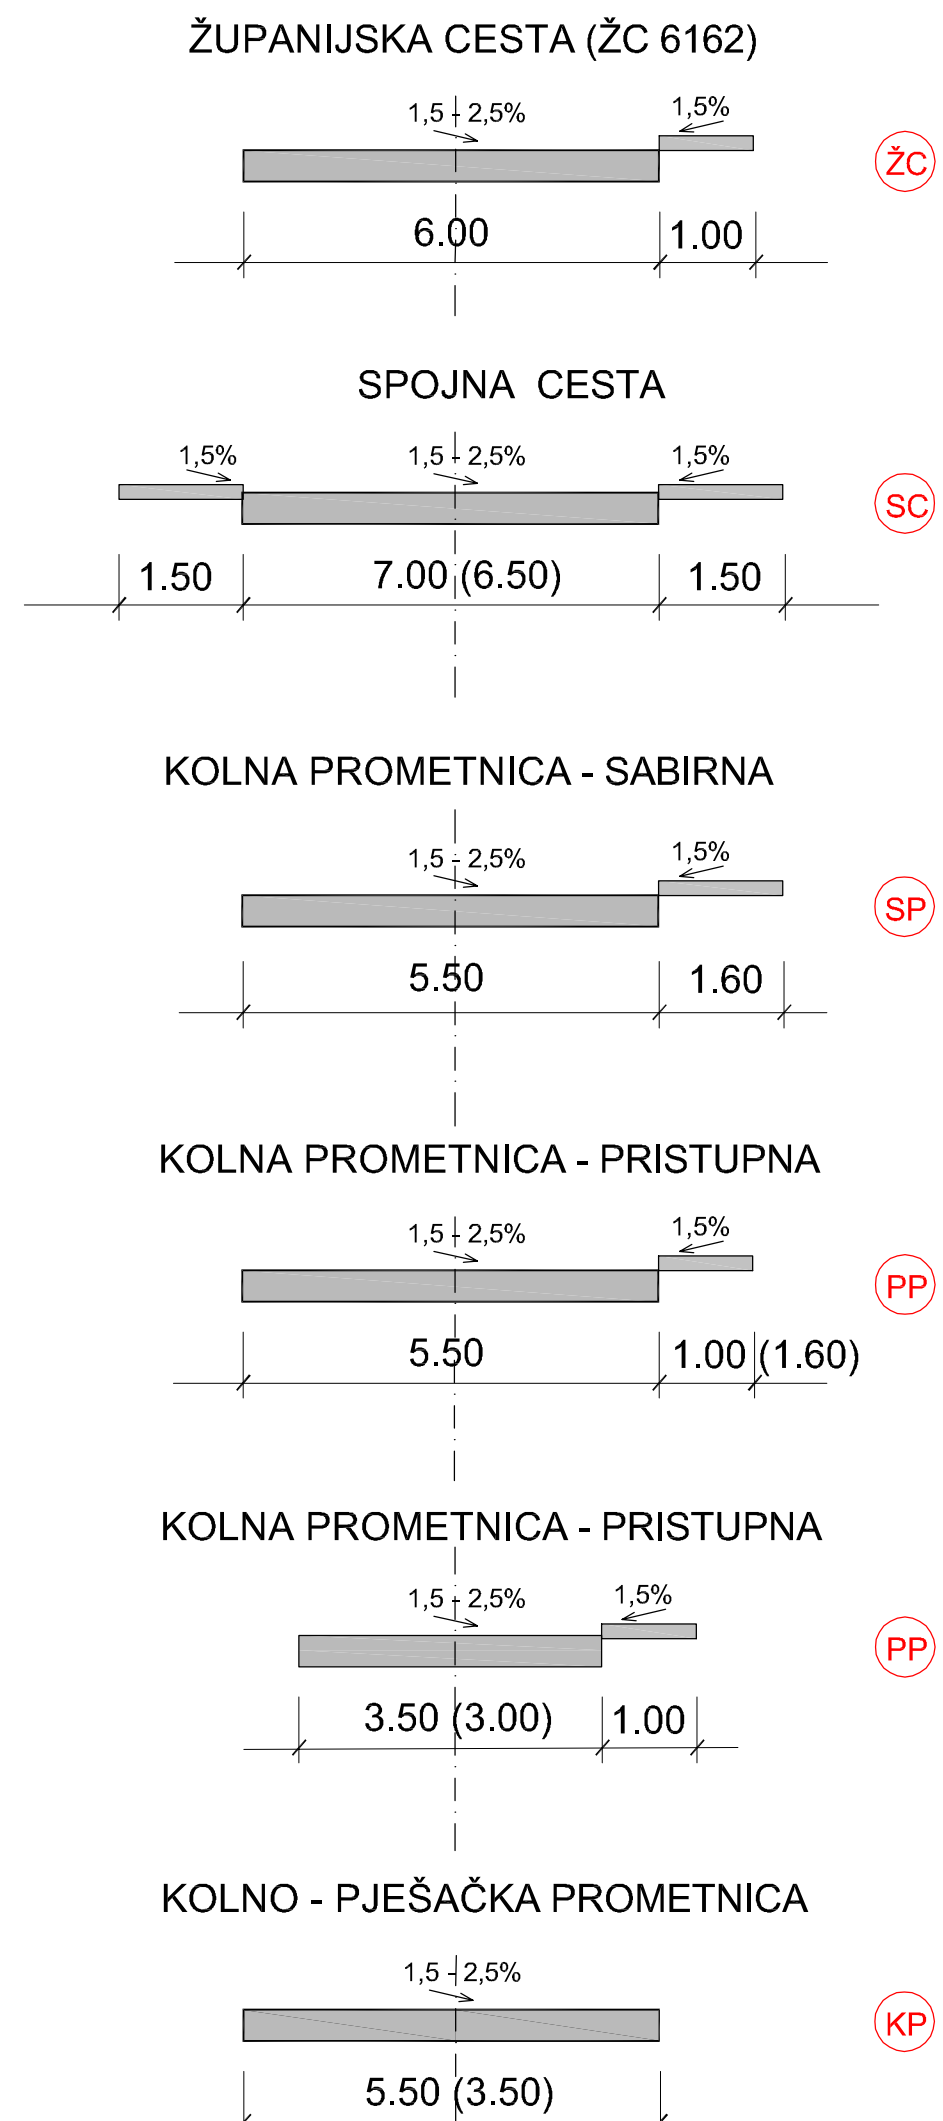

ŽUPANIJA SPLITSKO DALMATINSKA : OPĆINA PODSTRANA	
NAZIV PROSTORNOG PLANA: UPU br. 13 PODRUČJE MUTOGRAS KONAČNI PRIJEDLOG 2	
NAZIV KARTOGRAFSKOG PRIKAZA:	PROMET
BROJ KARTOGRAFSKOG PRIKAZA: 2.1	MJERILO KARTOGRAFSKOG PRIKAZA: 1 : 2 000
ODLUKA O IZRADI UPU-a PODRUČJE MUTOGRAS: Sl. glasnik Općine Podstrana 12/08, 11/12	ODLUKA PREDSTAVNIČKOG TJELA O DONOŠENJU PLANA:
JAVNA RASPRAVA (DATUM OBJAVE): "Slobodna Dalmacija", 20. 10. 2012.	JAVNI UVID ODRŽAN: od 29.10.2012. do 29.11.2012.
PONOVNA JAVNA RASPRAVA (DATUM OBJAVE): "Slobodna Dalmacija", 21. 05. 2013.	PONOVI JAVNI UVID ODRŽAN: od 31.05.2013. do 08.06.2013.
PEČAT TJELA ODGOVORNOG ZA PROVOĐENJE JAVNE RASPRAVE:	ODGOVORNA OSOBA ZA PROVOĐENJE JAVNE RASPRAVE: Gordana Gašpar, dlg
PRAVNA OSOBA KOJA JE IZRADILA PLAN: GISplan, d.o.o - SPLIT	
PEČAT PRAVNE OSOBE KOJA JE IZRADILA PLAN: ODGOVORNA OSOBA: Ines Berlengi, dia	
VODITELJ IZRADE PLANA: Ines Berlengi, dia	
STRUČNI TIM: Ines Berlengi, dia, Dijana Vrdojak, dig, Janja Novaković, dia, Ivo Makjanić, dig, Egon Palavršić, dlp, Bogdan Matijaš, dig, Goran Miloš, die	
PEČAT PREDSTAVNIČKOG TJELA:	PREDSEDNIK PREDSTAVNIČKOG TJELA: Tomislav Buljan
ISTOVJETNOST OVOG PROSTORNOG PLANA S IZVORNIKOM OVJERAVA:	PEČAT NADLEŽNOG TJELA: