


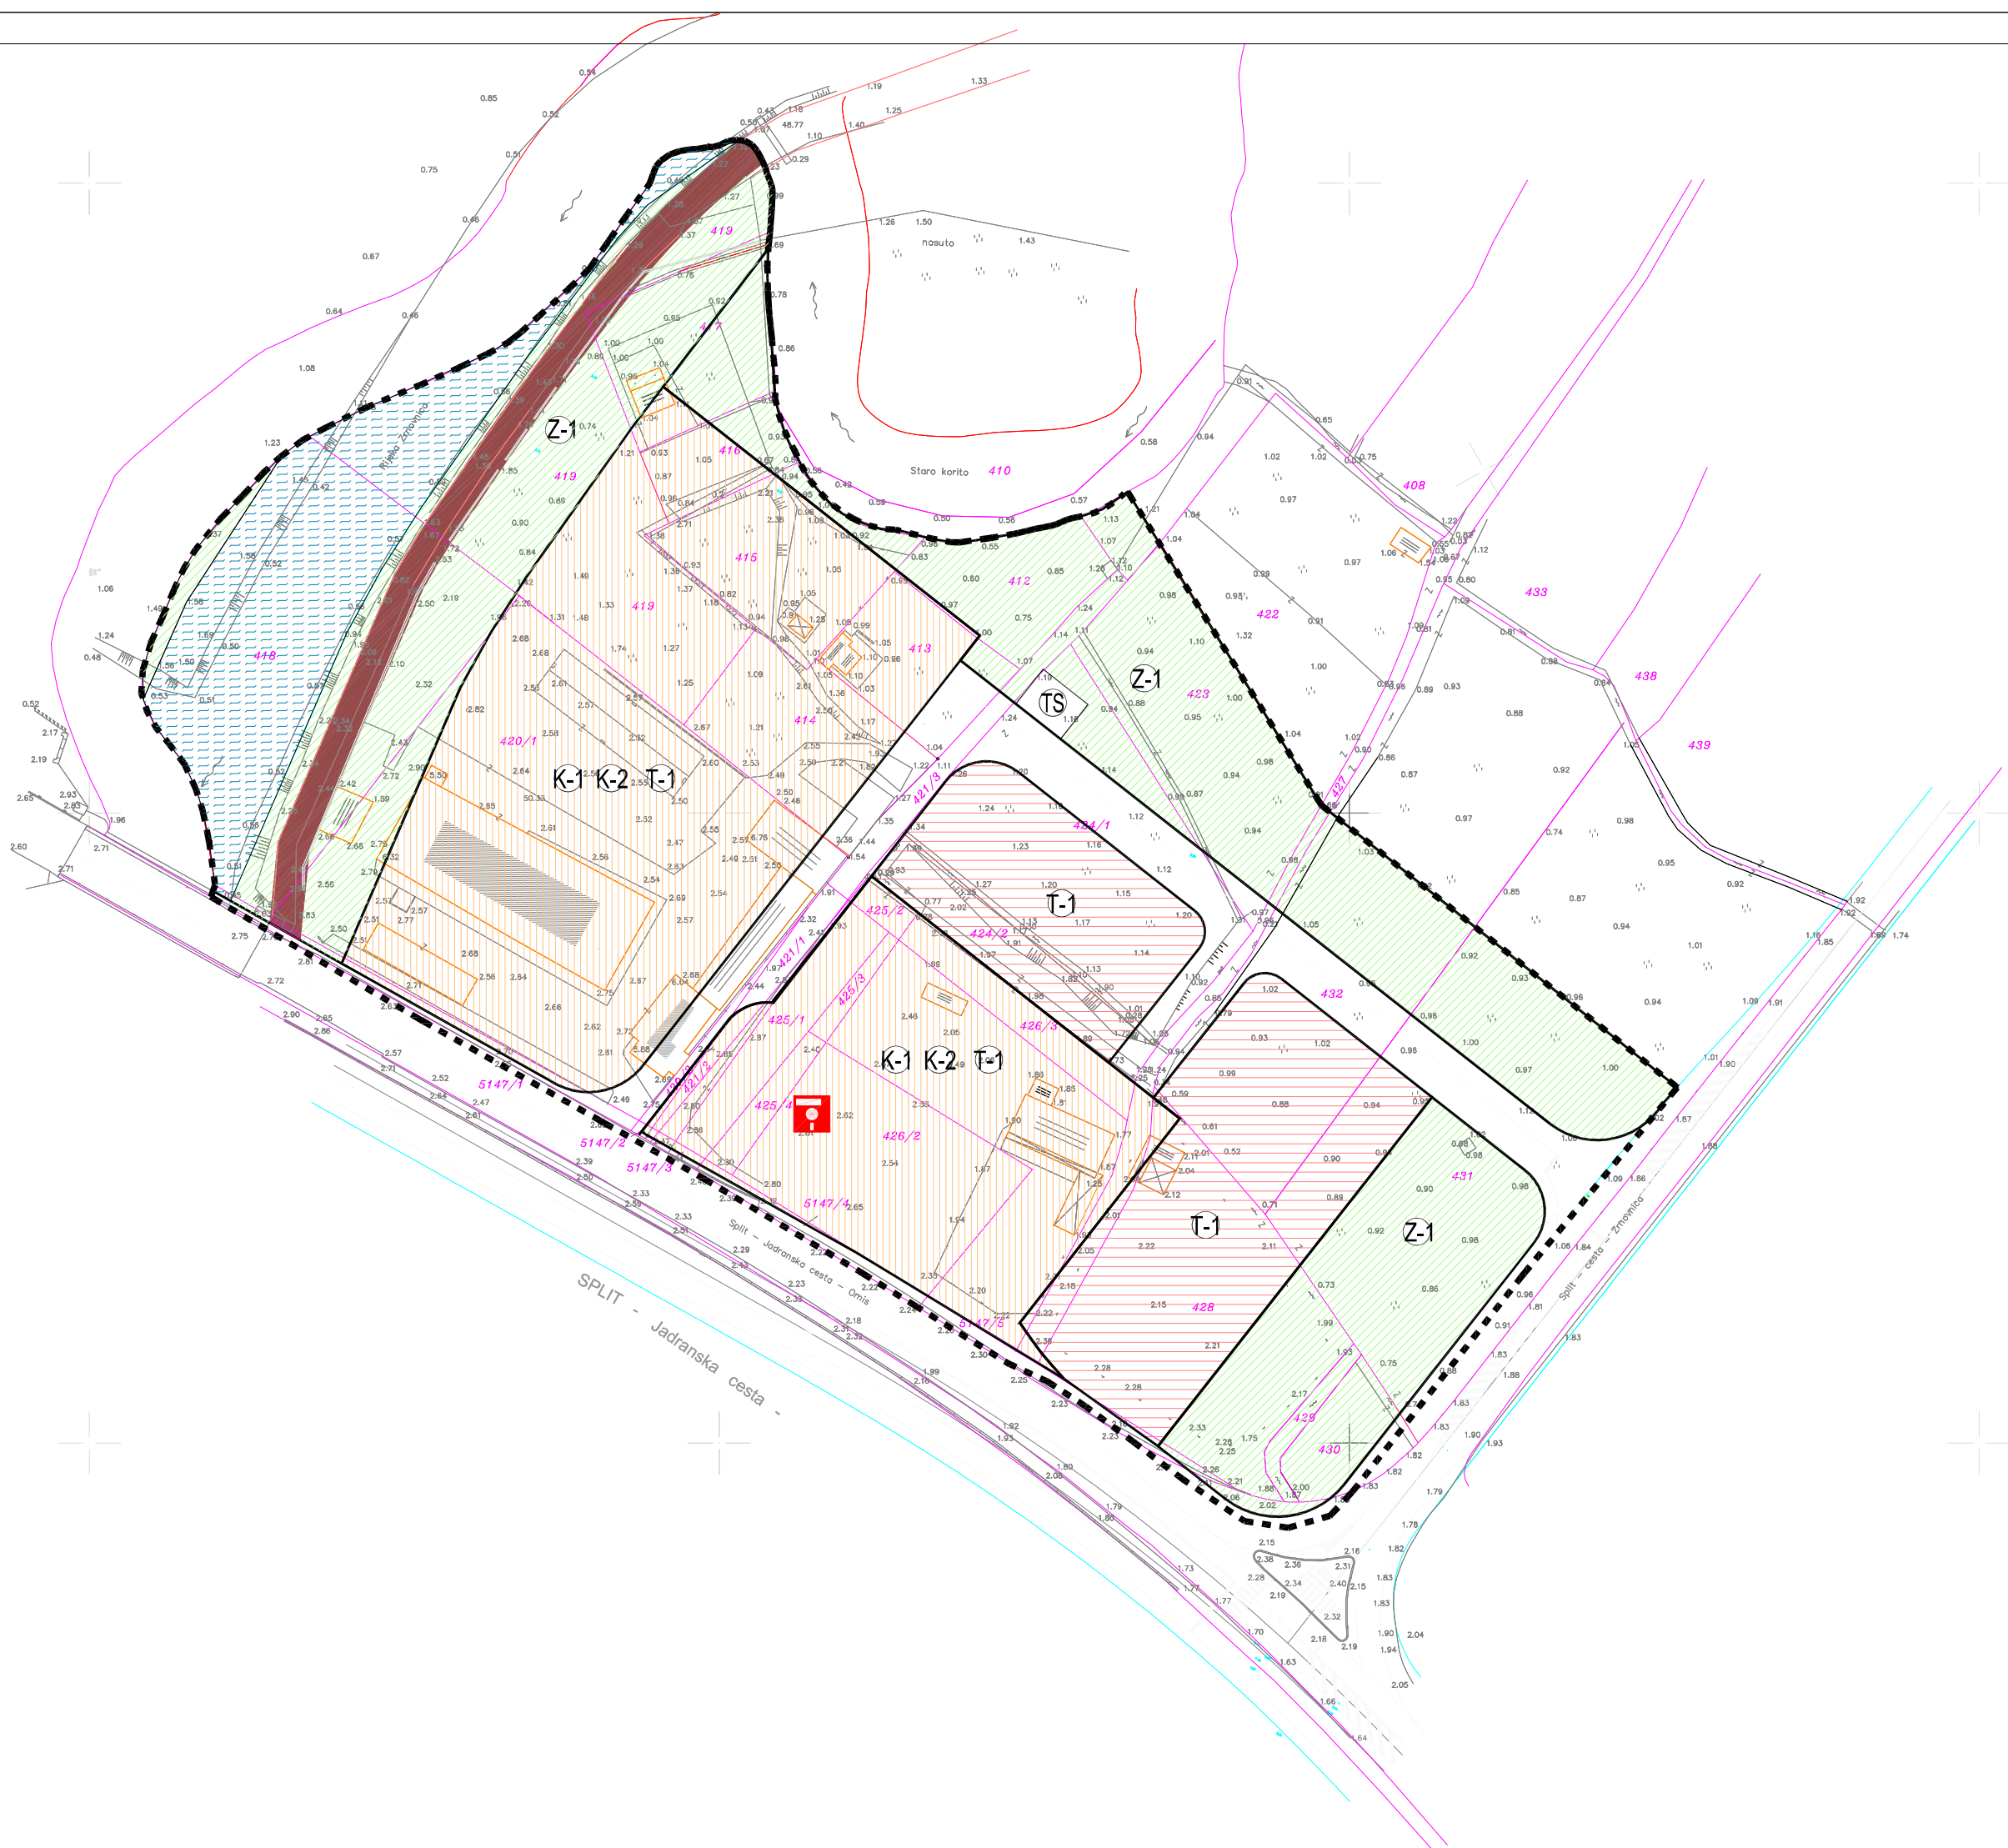

mj. 1.1000



TUMAČ ZNAKOVLJA:

- GRANICA OBUHVATA DPU-a
- GOSPODARSKA NAMJENA POSLOVNA - K1 (pretežno uslužna) - K2 (pretežno trgovačka) UGOSTITELJSKO TURISTIČKA NAMJENA - T1 (hotel)
- GOSPODARSKA NAMJENA UGOSTITELJSKO TURISTIČKA NAMJENA - T1 (hotel)
- JAVNE ZELENE POVRŠINE - Z1 (javni park)
- JAVNE POVRŠINE (šetnica)
- JAVNE POVRŠINE (kolne, kolno pješačke)
- KORITO RIJEKE ŽRNOVNICE
- PLANIRANA TRAFOSTANICA
- BENZINSKA POSTAJA

URBANISTIČKI PLAN UREĐENJA TURISTIČKE ZONE UZ RIJEKU ŽRNOVNICU OPĆINA PODSTRANA

1. KORIŠTENJE I NAMJENA POVRŠINA

Županija	SPLITSKO - DALMATINSKA	
Općina / grad	OPĆINA PODSTRANA	
Naziv prostornog plana:	UPU-a TURISTIČKE ZONE UZ RIJEKU ŽRNOVNICU	
Naziv kartografskog prikaza:	KORIŠTENJE I NAMJENE POVRŠINA	
Broj kartografskog prikaza:	1.	Mjerilo kartografskog prikaza: 1:1000
Program mjera za unapređenje stanja u prostoru SLUŽBENI GLASNIK OPĆINE PODSTRANA, br. 5/2006	Odluka predstavničkog tijela o donošenju plana SLUŽBENI GLASNIK OPĆINE PODSTRANA	
Javna rasprava (datum objave) "SLOBODNA DALMACIJA", 28.09.2007	Javni uvid održan od: 12.10.2007 do: 12.11.2007	
Pečat tijela odgovornog za provođenje javne rasprave: OPĆINA PODSTRANA	Odgovorna osoba za provođenje javne rasprave: Gordana Gašpar, dlj	
Suglasnost na plan prema članku 28 Zakona o prostornom uređenju ("Narodne novine" br.30/94, 68/98, 61/00, 32/02, 100/04) i članku 325. Zakona o prostornom uređenju u gradnji ("Narodne novine" br. 76/07) broj suglasnosti klasa:	datum:	
Pravna osoba/tijelo koje je izradio plan:	"ARCHING" d.o.o. Split	
Pečat pravne osoba/tijela koje je izradio plan:	Odgovorna osoba: Srđan Šegvić, dia	
Koordinator plana:	Srđan Šegvić, dia	
Stručni tim u izradi plana:		
PLANER: SURADNICI:	SRĐAN ŠEGVIĆ, d.i.a. ARCHING d.o.o. Split HELENA CERINA, d.i.a. ARCHING d.o.o. Split MILADEN ZANIC, d.i.a. VOJTING d.o.o. Split IVO MAKJANIĆ, d.i.g. HIDRODIZAJN d.o.o. Split DRAGO DAMJANIĆ, d.i.g. PROJEKTI BIRO DAMJANIĆ d.o.o. Split	
Pečat predstavničkog tijela:	Predsjednik predstavničkog tijela: Branimir Žvaljić	
Istovjetnost ovog prostornog plana s izvornikom ovjerava:	Pečat nadležnog tijela:	
(ime, prezime i potpis)		