



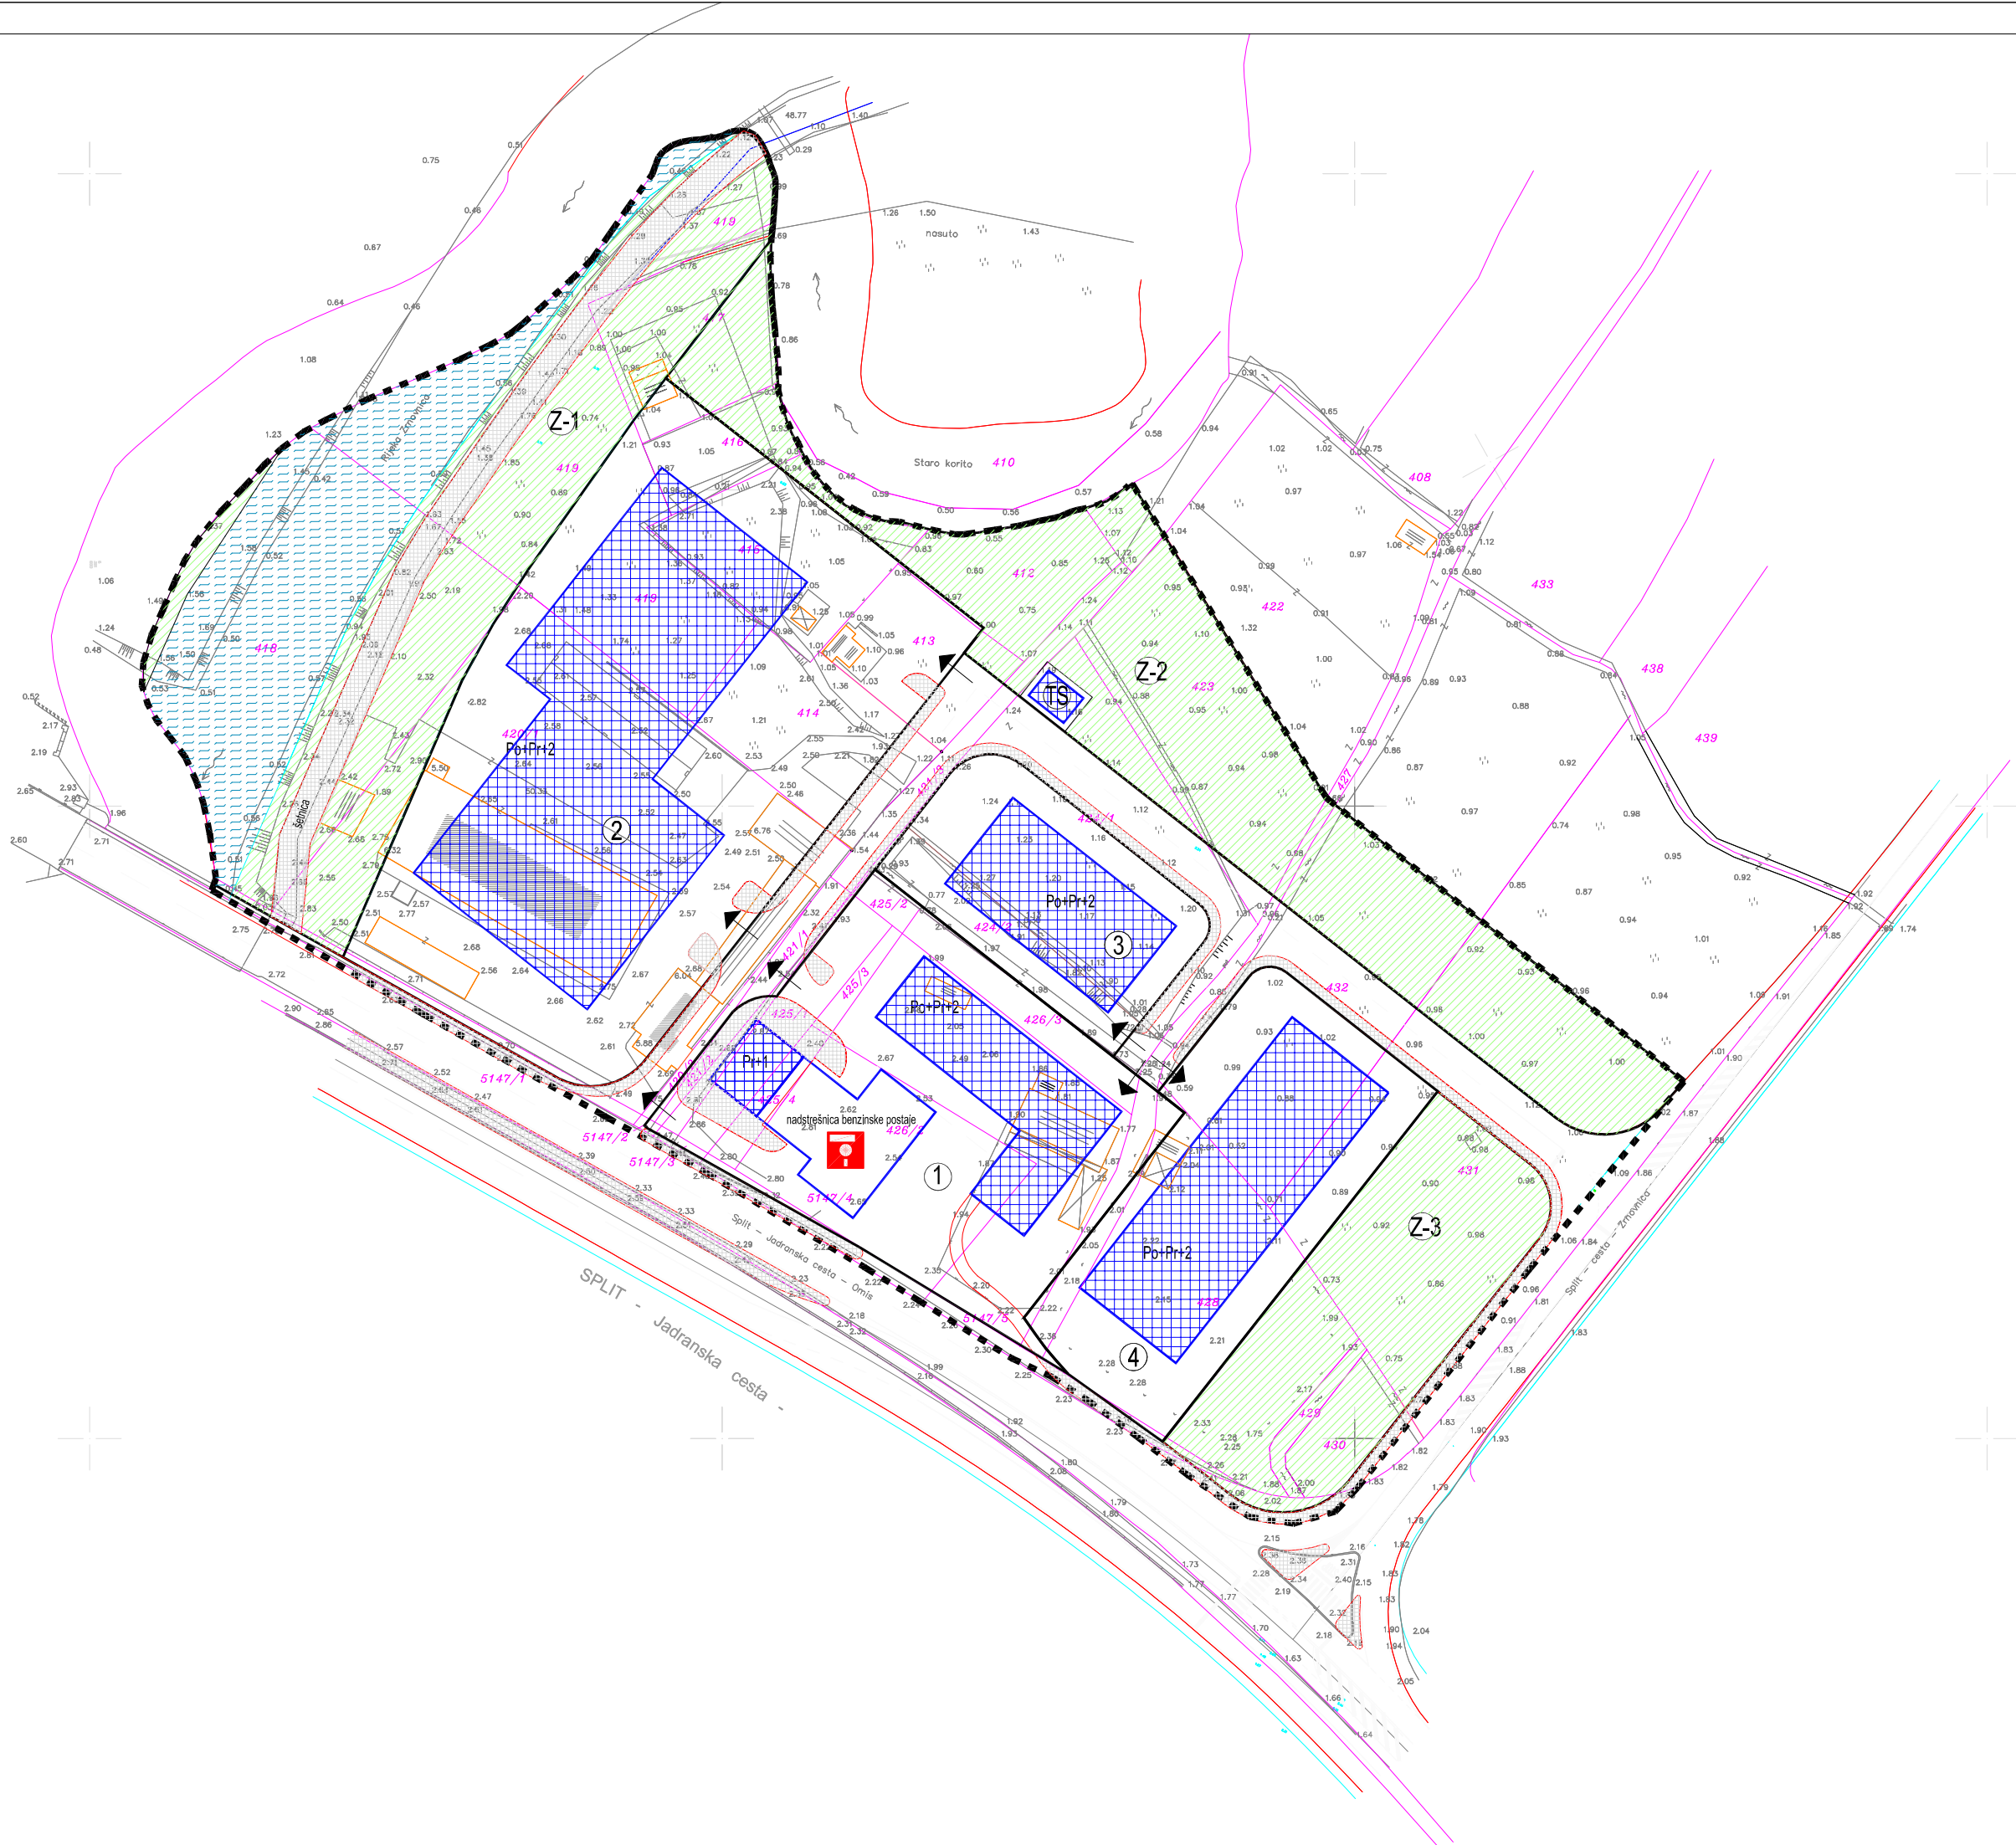

mj. 1:1000

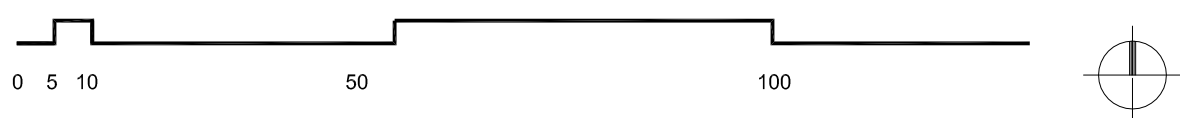

TUMAČ ZNAKOVLJA:

PROMET

- GRANICA OBUHVATA DPU-a
- KOLNA PROMETNICA
- PJEŠAČKA PROMETNICA
- ZELENE POVRŠINE
- BENZINSKA POSTAJA
- +13,0 APROMAKSIMATIVNE VISINSKE KOTE PROMETNICE
- OZNAKA PRESJEKA
- OZNAKA PROSTORNE CIJELINE (unutar kojih je dozvoljena gradnja)
- OZNAKA PROSTORNE CIJELINE (javne zelene površine)
- NOVA GRADNJA

URBANISTIČKI PLAN UREĐENJA TURISTIČKE ZONE UZ RIJEKU ŽRNOVNICU OPĆINA PODSTRANA

2.1. PROMETNA MREŽA

Županija	SPLITSKO - DALMATINSKA	
Općina / grad	OPĆINA PODSTRANA	
Naziv prostornog plana:	UPU-a TURISTIČKE ZONE UZ RIJEKU ŽRNOVNICU	
Naziv kartografskog prikaza:	PROMETNA MREŽA	
Broj kartografskog prikaza:	2.1.	Mjerilo kartografskog prikaza: 1:1000
Program mjera za unapređenje stanja u prostoru SLUŽBENI GLASNIK OPĆINE PODSTRANA, br. 5/2006	Odluka predstavničkog tijela o donošenju plana SLUŽBENI GLASNIK OPĆINE PODSTRANA	
Javna rasprava (datum objave) "SLOBODNA DALMACIJA", 28.09.2007	Javni uvid održan od: 12.10.2007 do: 12.11.2007	
Pečat tijela odgovornog za provođenje javne rasprave: OPĆINA PODSTRANA	Odgovorna osoba za provođenje javne rasprave: Gordana Gašpar, dlg	
Suglasnost na plan prema članku 28 Zakona o prostornom uređenju ("Narodne novine" br.30/94, 68/98, 61/00, 32/02, 100/04) i članku 325. Zakona o prostornom uređenju u gradnji ("Narodne novine" br. 76/07) broj suglasnosti klasa:	datum:	
Pravna osoba/tijelo koje je izradilo plan:	"ARCHING" d.o.o. Split	
Pečat pravne osoba/tijela koje je izradio plan:	Odgovorna osoba: Srđan Šegvić, dia	
Koordinator plana:	Srđan Šegvić, dia	
Stručni tim u izradi plana:	PLANER: SRĐAN ŠEGVIĆ, d.i.a. ARCHING d.o.o. Split SURADNICI: HELENA CERINA, d.i.a. ARCHING d.o.o. Split MILADEN ZANIC, d.i.a. VOJTING d.o.o. Split IVO MAKJANIĆ, d.i.g. HIDRODIZAJN d.o.o. Split DRAGO DAMJANIĆ, d.i.g. PROJEKTI BIRO DAMJANIĆ d.o.o. Split	
Pečat predstavničkog tijela:	Predsjednik predstavničkog tijela: Branimir Živaljić	
Istovjetnost ovog prostornog plana s izvornikom ovjerava: (ime, prezime i potpis)	Pečat nadležnog tijela:	