

4524/2


4524/3

GRAĐEVINSKA SITUACIJA

MJERILO 1:100

4526/2

4526/1

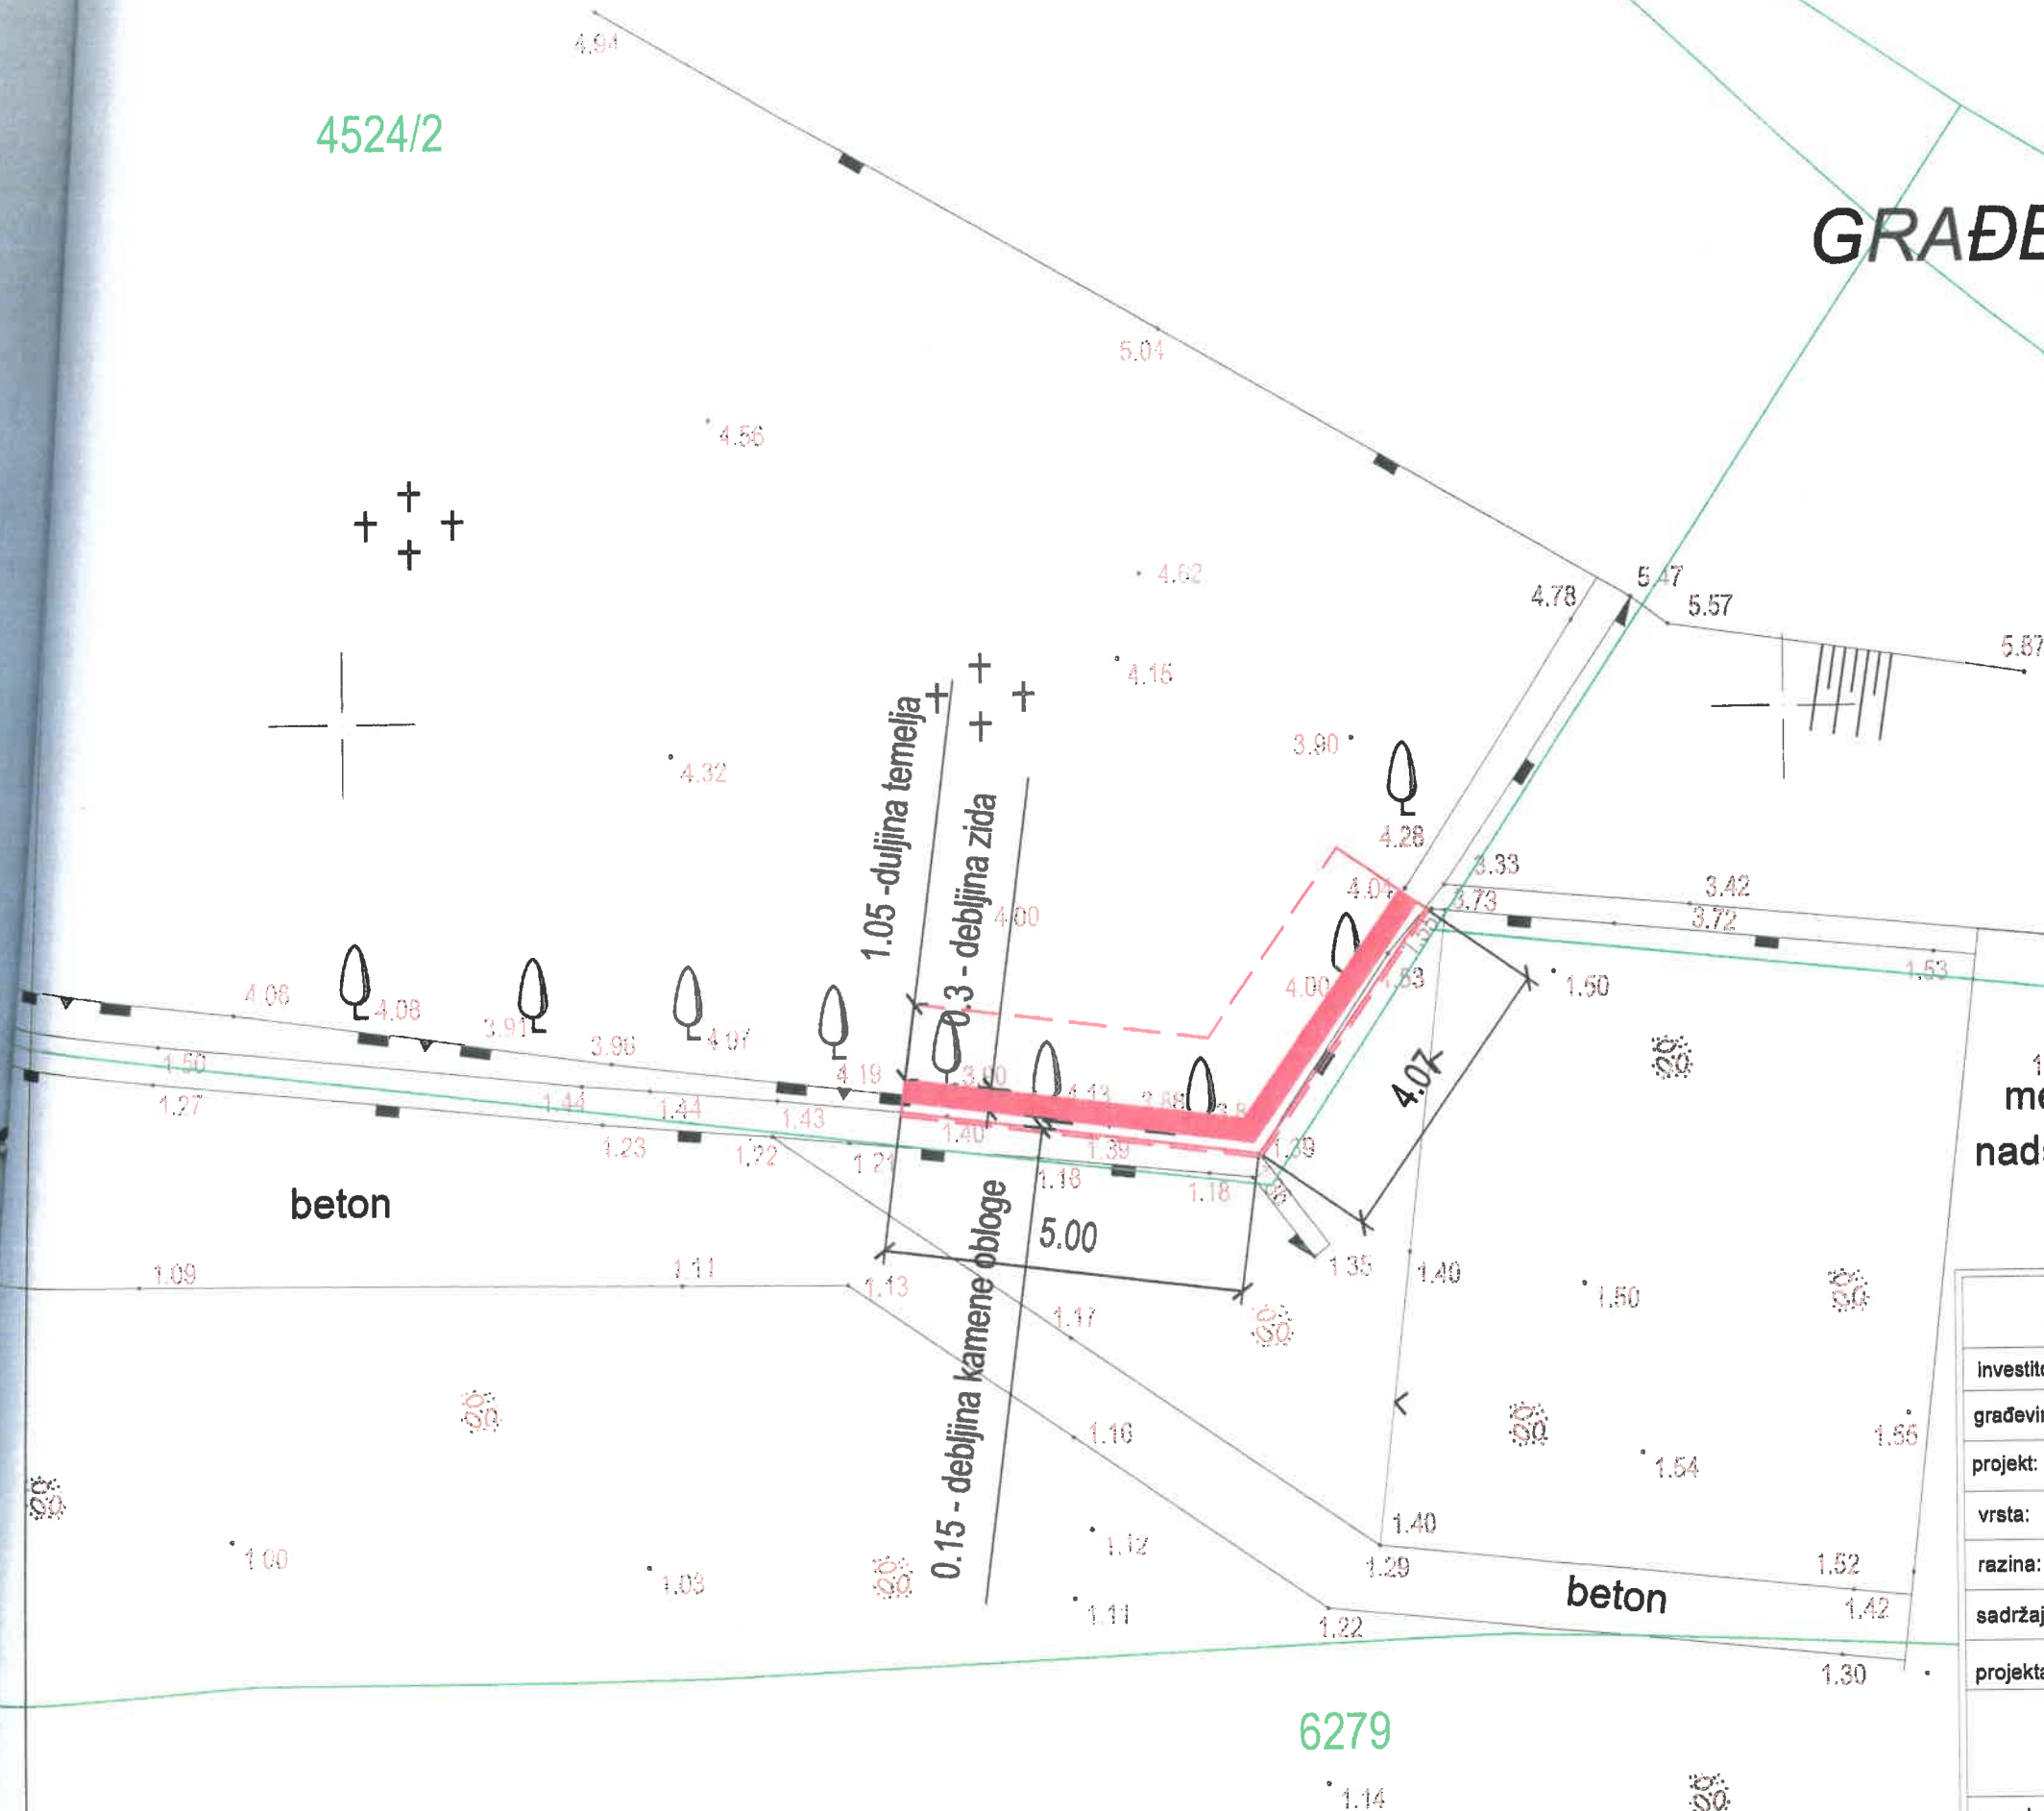

KONAČNI ELEMENT d.o.o. Cesta mira	
investitor:	OPĆINA PODSTRANA, Trg dr.Franje Tuđmana 3, Pods
građevina:	POTPORNI ZID NA GROBLJU SV. MARTIN PODSTRAN
projekt:	REKONSTRUKCIJA POTPORNOG ZIDA
vrsta:	GRAĐEVINSKI PROJEKT
razina:	GLAVNI PROJEKT
sadržaj:	GRAĐEVINSKA SITUACIJA
projektant:	PETAR MIHANOVIĆ mag.ing.aedif.
suradnica:	ANA MIHANOVIĆ mag.ing.aedif.
oznaka proj:	
datum:	
mjerilo:	
broj lista:	