


IZMJENE I DOPUNE PPU OPĆINE PODSTRANA

Infrastrukturni sustavi

mj. 1 : 25000

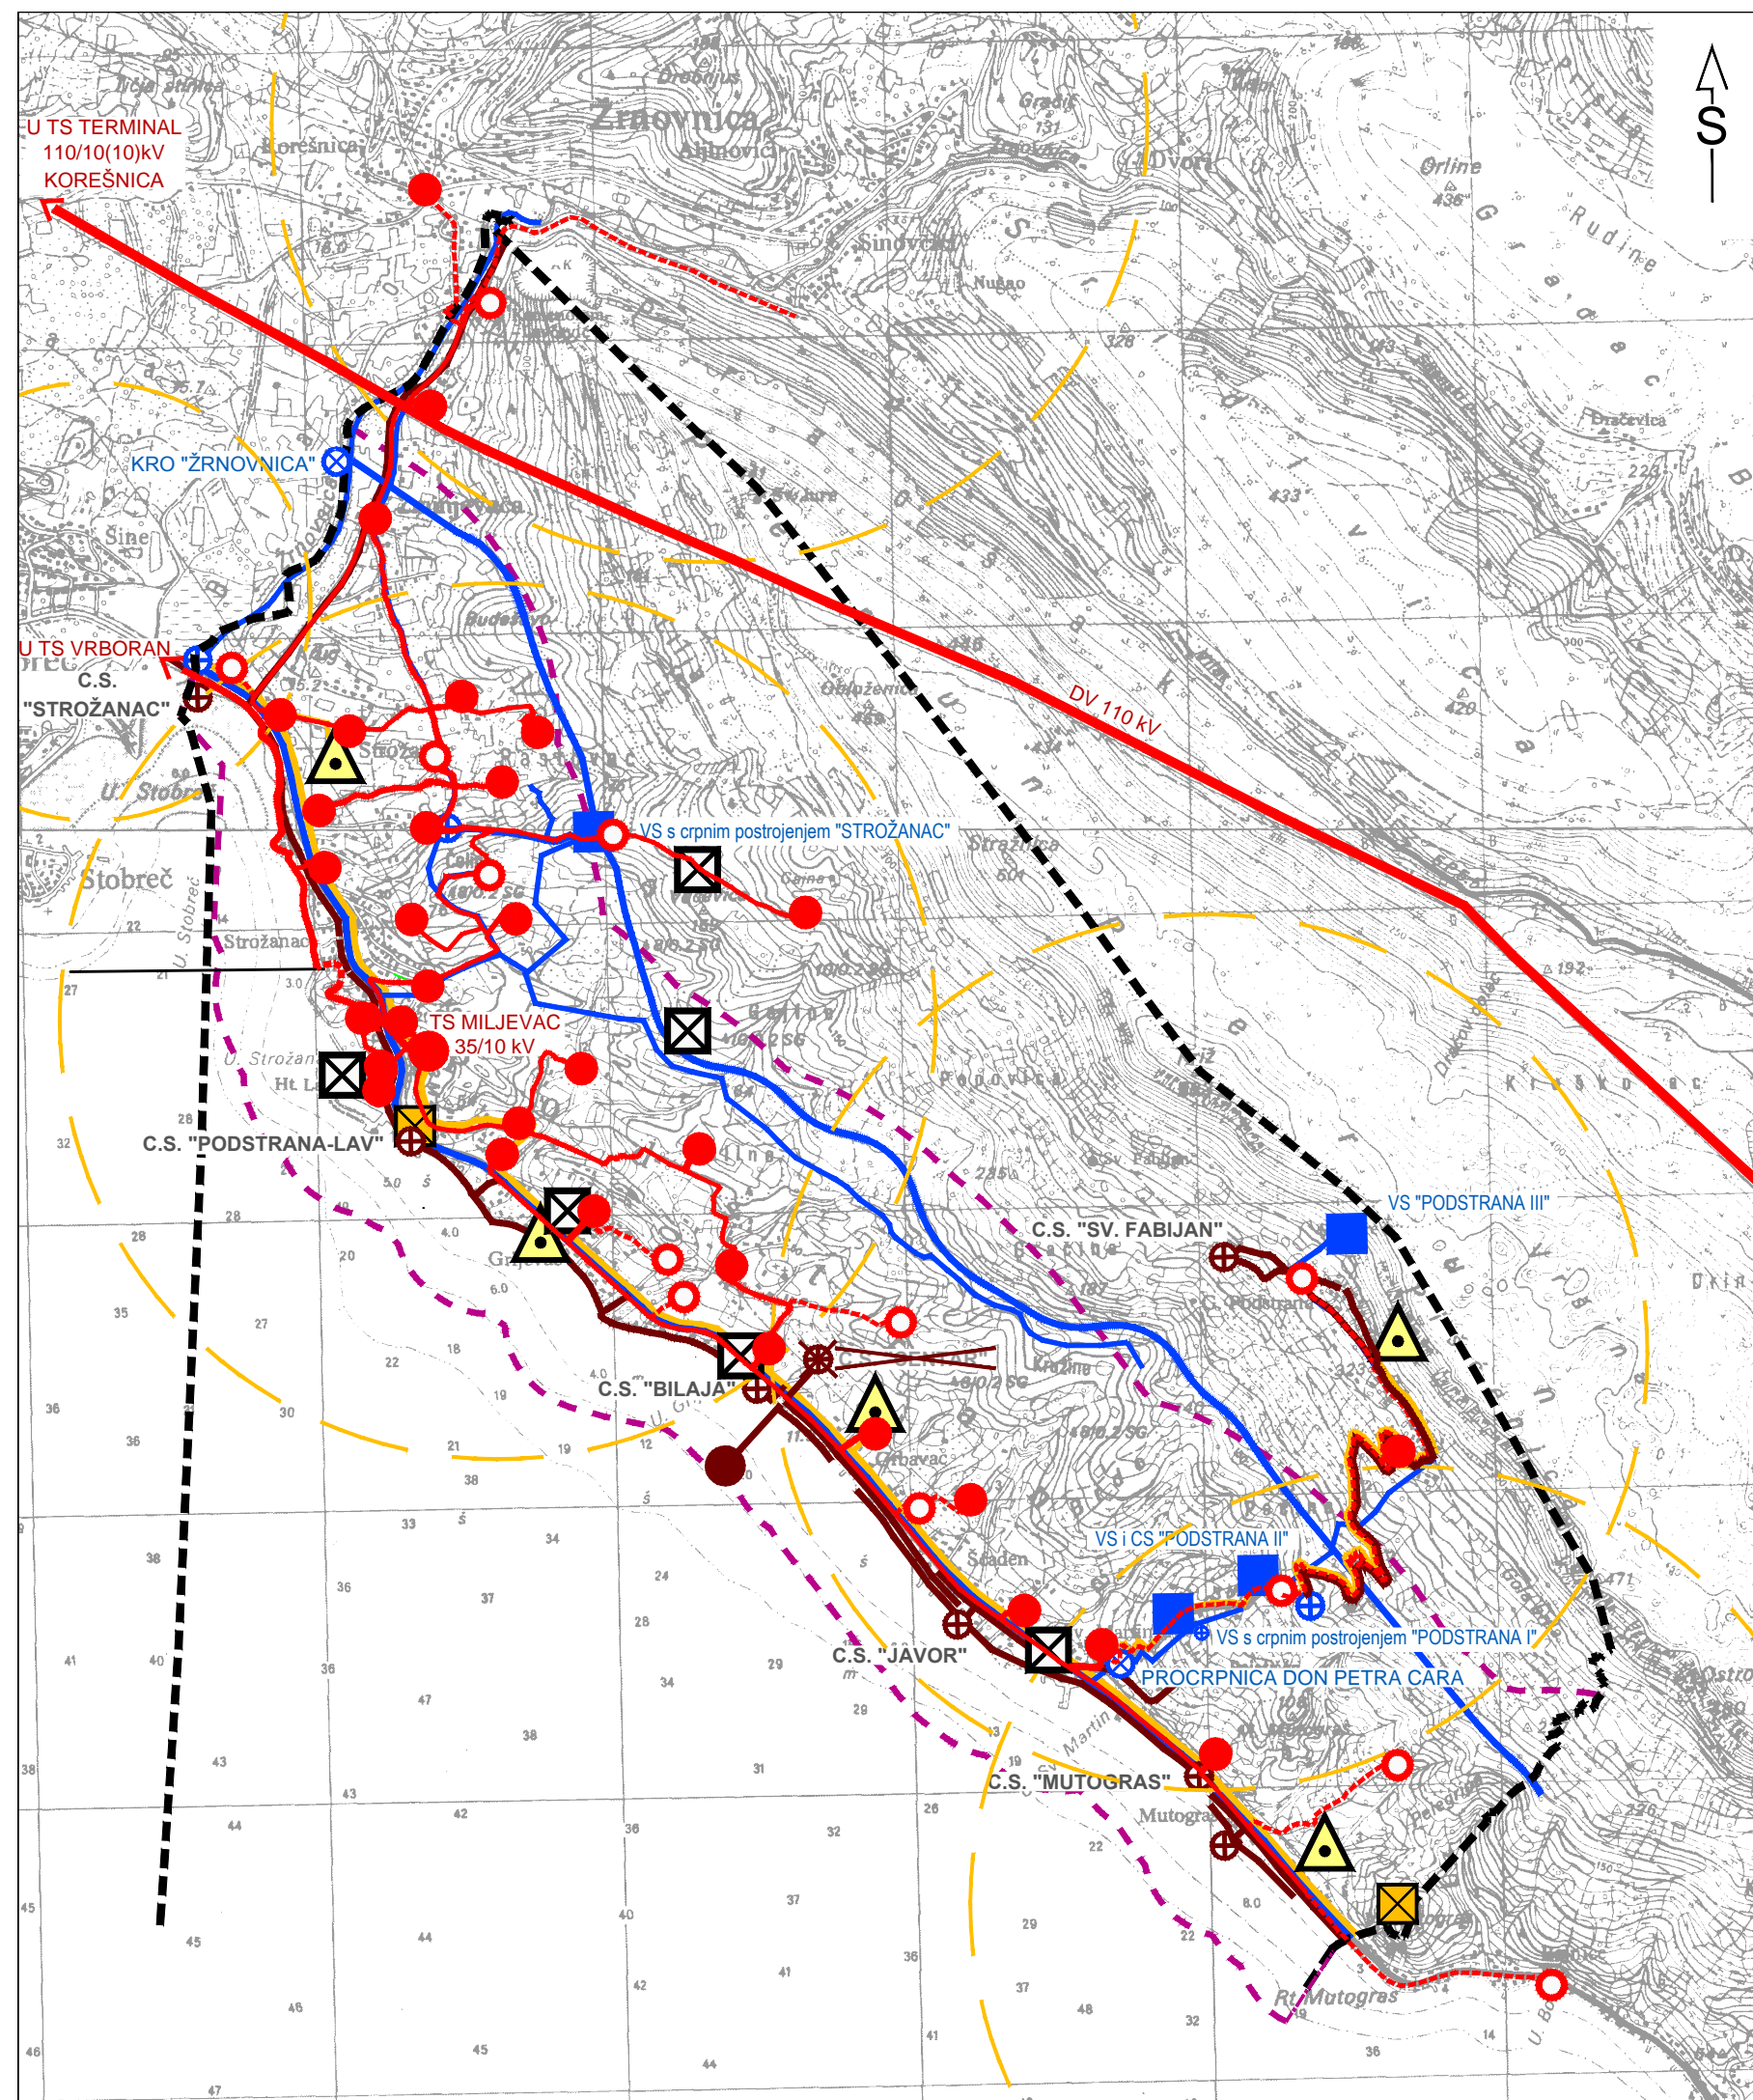

- Granice**
- obuhvat prostornog plana
 - prostor ograničenja u ZOP-u (pojas kopna u širini od 1000 m od obalne crte i pojas mora u širini od 300 m od obalne crte)
- Komunikacijski sustav**
- Nepokretna elektronička komunikacijska mreža
- centrala u nepokretnoj komunikacijskoj mreži
 - korisnički i spojni vod u nepokretnoj elektroničkoj komunikacijskoj mreži
- Pokretna elektronička komunikacijska mreža
- odašiljač u pokretnoj elektroničkoj komunikacijskoj mreži
 - planirane elektroničke komunikacijske zone
- Radio i TV sustav veza i sustav radara
- radijsko odašiljačko središte
- Energetski sustavi**
- Elektroenergetika
- Transformatorska i rasklopna postrojenja
- TS 35 / 10 kV - postojeća
 - TS 10 / 0,4 kV - postojeća
 - TS 10 (20) / 0,4 - planirana
- Elektroenergetski vodovi
- DV 110 kV
 - KB 35 kV - postojeći
 - KB 35 kV - planirani
 - KB 10 (20)kV - postojeći
 - KB 10 (20)kV - planirani
- Vodnogospodarski sustav**
- Korištenje voda
- Vodoopskrba
- vodosprema
 - crpna stanica
 - kontrolno-regulacijski objekt
 - ostali vodoopskrbni cjevovodi
- Odvodnja otpadnih voda
- ispust (ukida se nakon realizacije projekta aglomeracije Split-Solin)
 - crpna stanica
 - crpna stanica - ukidanje
 - glavni dovodni kanal (kolektor)

Županija splitsko - dalmatinska	
Općina Podstrana	
Naziv prostornog plana:	Izmjene i dopune Prostornog plana uređenja Općine Podstrana
Faza izrade:	Prijedlog
Naziv kartografskog prikaza:	Infrastrukturni sustavi
Broj kartografskog prikaza:	2.0
Mjerilo kartografskog prikaza:	1:25000
Odluka o izradi plana:	Odluka predstavničkog tijela o donošenju plana:
"Službeni glasnik Općine Podstrana", br. 16/19, 17/20, 12/22	"Službeni glasnik Općine Podstrana", broj ___/___
Javna rasprava (datum objave):	Javni uvid održan:
"Slobodna Dalmacija" ___.2023.; mrežne stranice MPGI ___.2023., mrežne stranice Općine ___.2023.	od: ___.2023. do: ___.2023.
Pečat tijela odgovornog za provođenje javne rasprave:	Odgovorna osoba za provođenje javne rasprave:
	Božen Živaljić (ime, prezime i potpis)
Suglasnost na plan prema članku 108. Zakona o prostornom uređenju (NN 153/13 i 65/17, 114/18, 39/19 i 98/19)	
broj suglasnosti i klasa:	datum:
Pravna osoba koja je izradila plan:	Urbi & archi d.o.o. Geoprojekt d.d. geoprojekt URBI & ARCHI
Pečat pravne osobe koja je izradila plan:	Odgovorne osobe:
	Gorana Barbarić (ime, prezime i potpis) Mirko Smiljanić (ime, prezime i potpis)
Odgovorna voditeljica plana: Gorana Barbarić, mag.ing.arch.	
Stručni tim u izradi plana:	Geoprojekt d.d.
Urbi & archi d.o.o. 1. Gorana Barbarić, mag.ing.arch. 2. Janja Novaković, dipl.ing.arh.	3. Marin Franchini, mag.ing.aedif. 4. Petar Drnas, mag.ing.aedif. 5. Sofija Runje, dipl.ing.el.
Pečat predstavničkog tijela:	Predsjednik predstavničkog tijela:
	Tomislav Buljan (ime, prezime i potpis)
Istovjetnost ovog prostornog plana s izvornikom ovjerava:	Pečat nadležnog tijela:
(ime, prezime i potpis)	