


# IZMJENE I DOPUNE PPU OPĆINE PODSTRANA

## Uvjeti za korištenje, uređenje i zaštitu prostora

mj. 1 : 25000

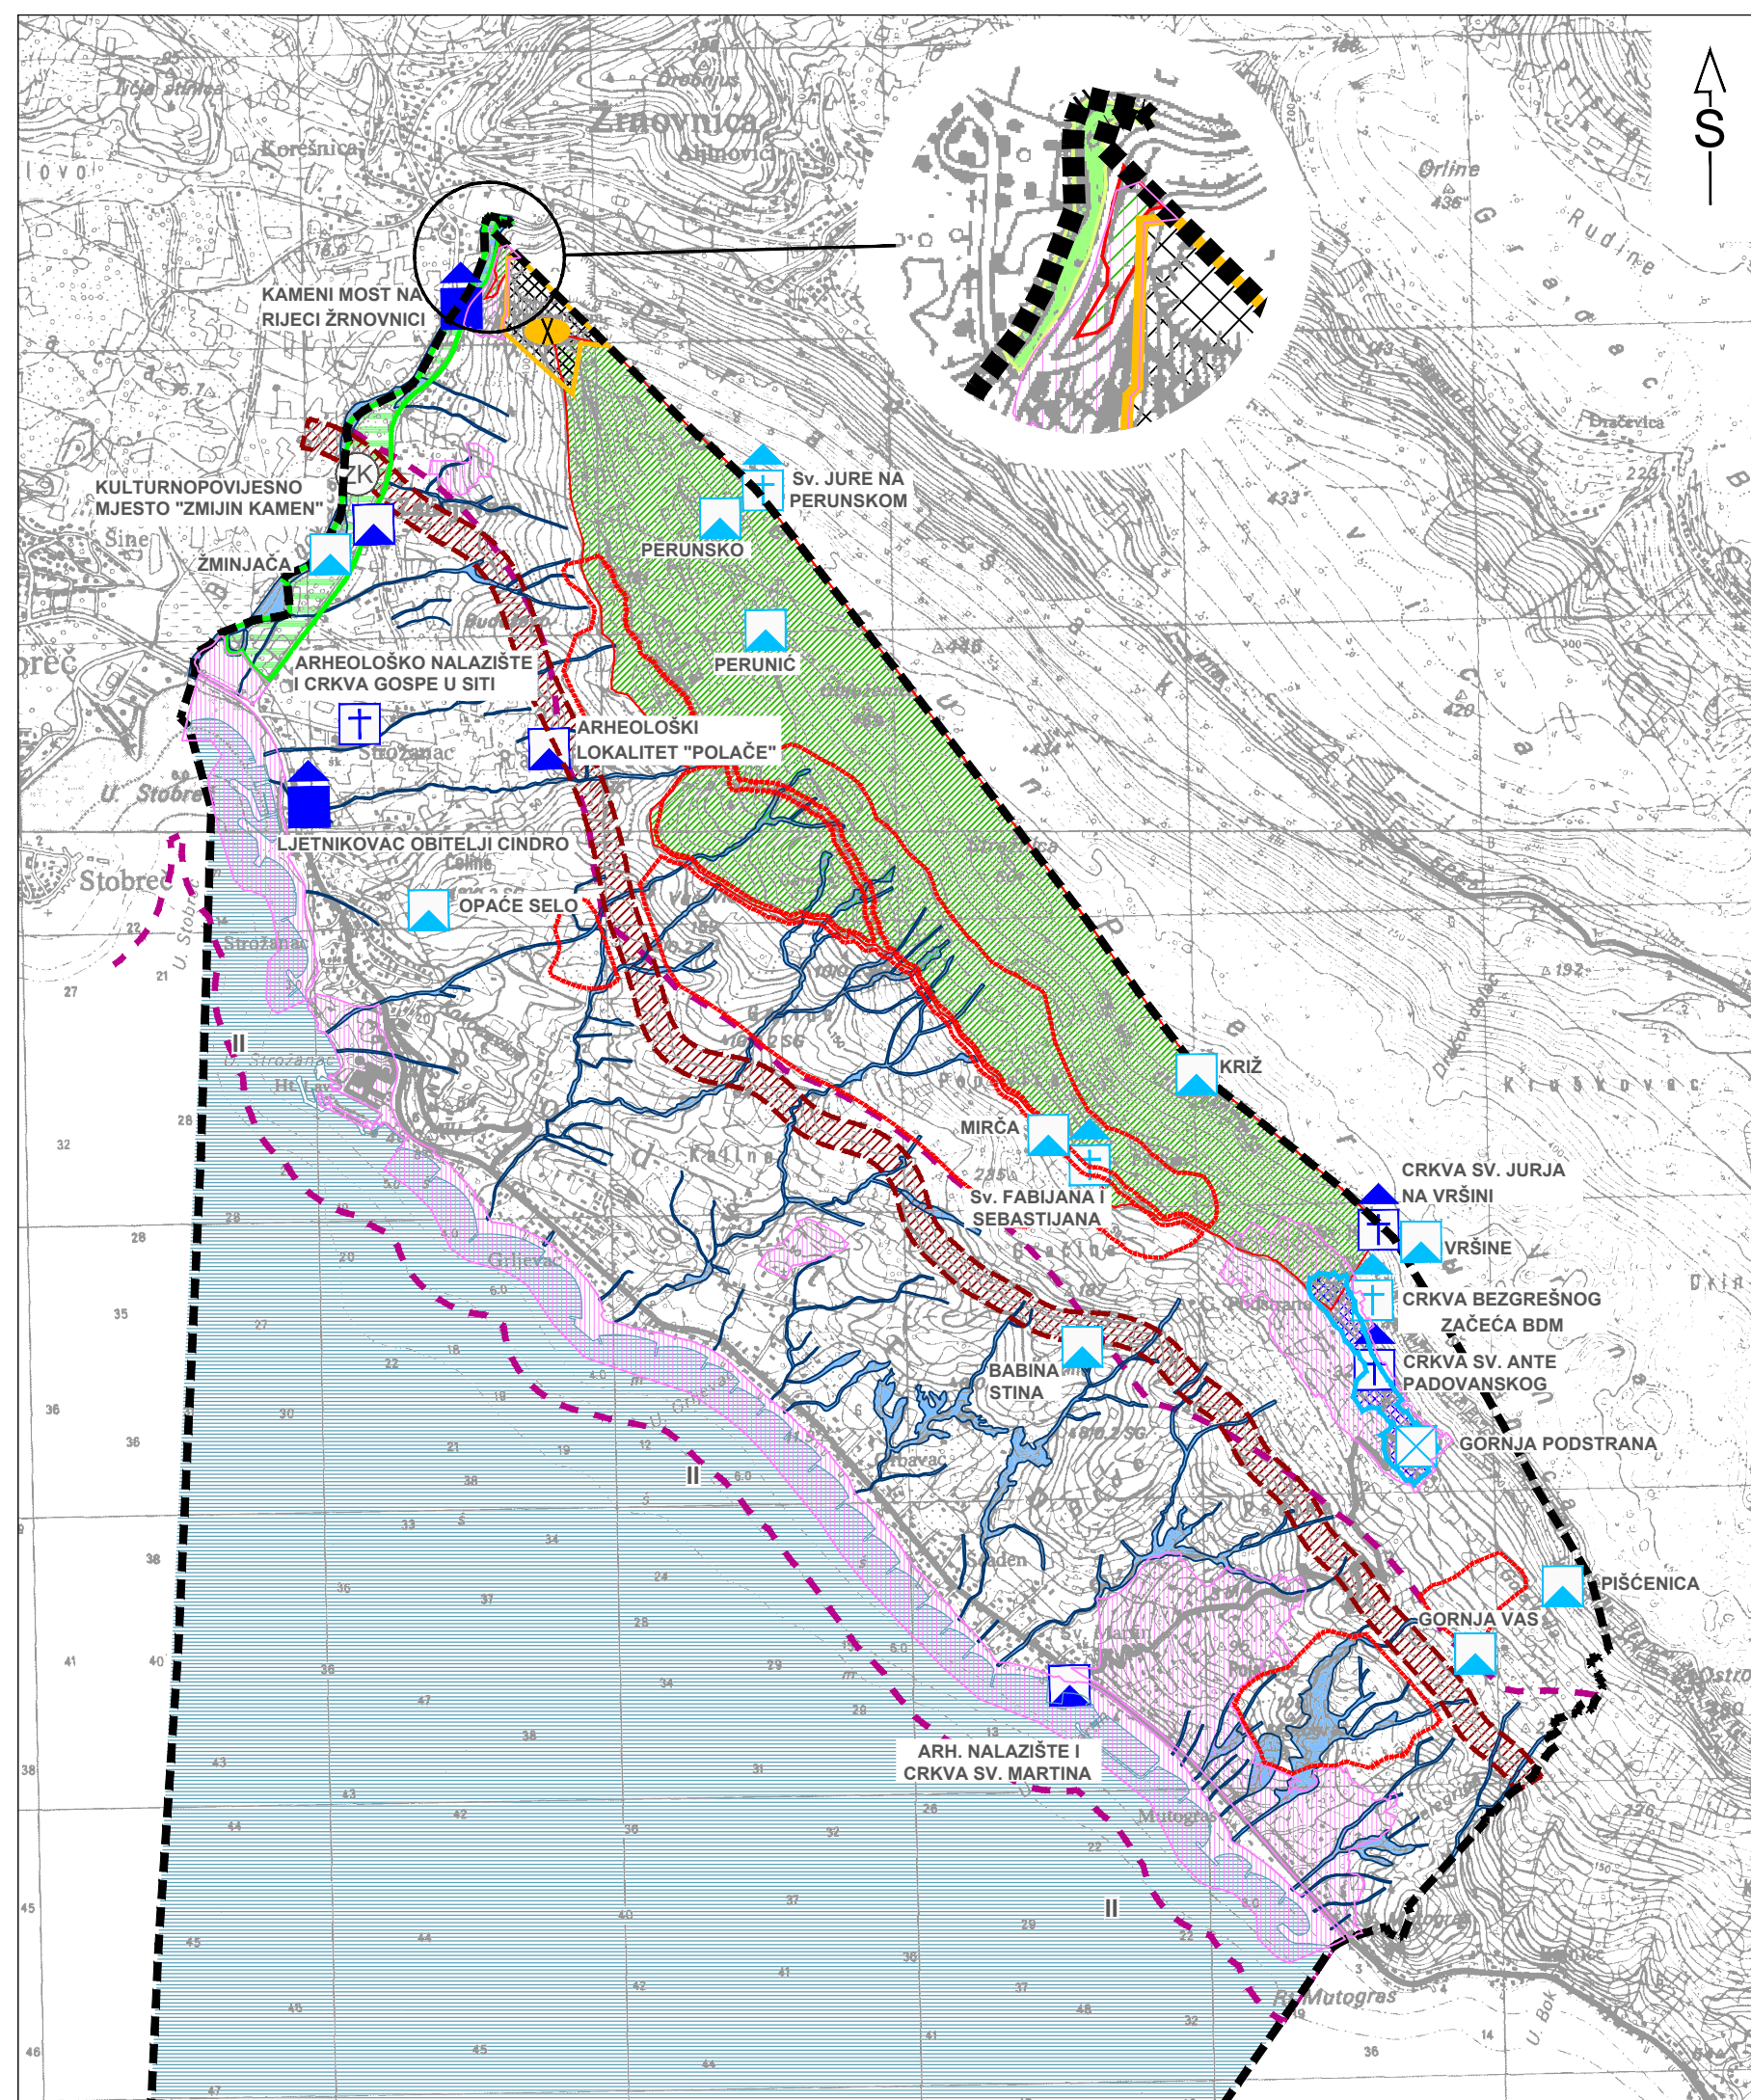

### Granice

- obuhvat prostornog plana
- prostor ograničenja u ZOP-u (pojas kopna u širini od 1000 m od obalne crte i pojas mora u širini od 300 m od obalne crte)

### Uvjeti korištenja

Područje posebnih uvjeta korištenja

- Površine unutar kojih se mogu graditi stambene i pomoćne građevine za potrebe seoskog turizma

### Zaštićeni dijelovi prirode

- značajni krajobraz

### Ekološka mreža RH (NATURA 2000)

- Područje očuvanja značajno za vrste i stanišne tipove HR2001376 Područje oko Stražnice
  - Područje očuvanja značajno za ptice - HR1000027 Mosor, Kozjak i Trogirska zagora i Područje očuvanja značajno za vrste i stanišne tipove - HR2001352 Mosor
- NAPOMENA: Samo granično, vidljivo na uvećanom dijelu kartografskog prikaza*

### Kulturna dobra upisana u Registar kulturnih dobara RH:

Arheološka baština

- arheološki lokalitet

### Povijesni sklop i građevina

- civilna građevina
- sakralna građevina

### Vode i more

- II. more (II. kategorija)
- inundacijski pojas lokalnih voda (bujica)

### Područje primjene posebnih mjera uređenja i zaštite

#### Uređenje zemljišta

- oblikovanje zemljišta uz infrastrukturne građevine
- sanacija eksploatacijskog polja - napušteno eksploatacijsko polje

#### Područja i dijelovi primjene planskih mjera zaštite

- obuhvat obvezne izrade prostornog plana užega područja

### Evidentirani lokaliteti koji se štite planski:

Arheološka baština

- arheološki lokalitet

Povijesno graditeljska cjelina

- seoska naselja

### Povijesni sklop i građevina

- sakralna građevina

0 500m 1000m 2500m

Županija splitsko - dalmatinska	
Općina Podstrana	
<b>Naziv prostornog plana:</b>	Izmjene i dopune Prostornog plana uređenja Općine Podstrana
<b>Faza izrade:</b>	Prijedlog
<b>Naziv kartografskog prikaza:</b>	Uvjeti za korištenje, uređenje i zaštitu prostora
<b>Broj kartografskog prikaza:</b>	3.0
<b>Mjerilo kartografskog prikaza:</b>	1:25000
<b>Odluka o izradi plana:</b> "Službeni glasnik Općine Podstrana", br. 16/19, 17/20, 12/22	<b>Odluka predstavničkog tijela o donošenju plana:</b> "Službeni glasnik Općine Podstrana", broj __/__/__
<b>Javna rasprava (datum objave):</b> "Slobodna Dalmacija" __. __. 2023.; mrežne stranice MPGI __. __. 2023., mrežne stranice Općine __. __. 2023.	<b>Javni uvid održan:</b> od: __. __. 2023. do: __. __. 2023.
<b>Pečat tijela odgovornog za provođenje javne rasprave:</b>	<b>Odgovorna osoba za provođenje javne rasprave:</b>  Božen Živaljić (ime, prezime i potpis)
Suglasnost na plan prema članku 108. Zakona o prostornom uređenju (NN 153/13 i 65/17, 114/18, 39/19 i 98/19)	
<b>broj suglasnosti i klasa:</b>	<b>datum:</b>
<b>Pravna osoba koja je izradila plan:</b> Urbi & archi d.o.o. Geoprojekt d.d.	
<b>Pečat pravne osobe koja je izradila plan:</b>	<b>Odgovorne osobe:</b> Gorana Barbarić (ime, prezime i potpis) Mirko Smiljanić (ime, prezime i potpis)
<b>Odgovorna voditeljica plana:</b> Gorana Barbarić, mag.ing.arch.	
<b>Stručni tim u izradi plana:</b> <b>Urbi &amp; archi d.o.o.</b> 1. Gorana Barbarić, mag.ing.arch. 2. Janja Novaković, dipl.ing.arh.	<b>Geoprojekt d.d.</b> 3. Marin Franchini, mag.ing.aedif. 4. Petar Drnas, mag.ing.aedif. 5. Sofija Runje, dipl.ing.el.
<b>Pečat predstavničkog tijela:</b>	<b>Predsjednik predstavničkog tijela:</b> Tomislav Buljan (ime, prezime i potpis)
<b>Istovjetnost ovog prostornog plana s izvornikom ovjerava:</b>  (ime, prezime i potpis)	<b>Pečat nadležnog tijela:</b>