


**DONJA PODSTRANA**  
**Stanje DKP-a na dan:**  
**27.03.2020.**

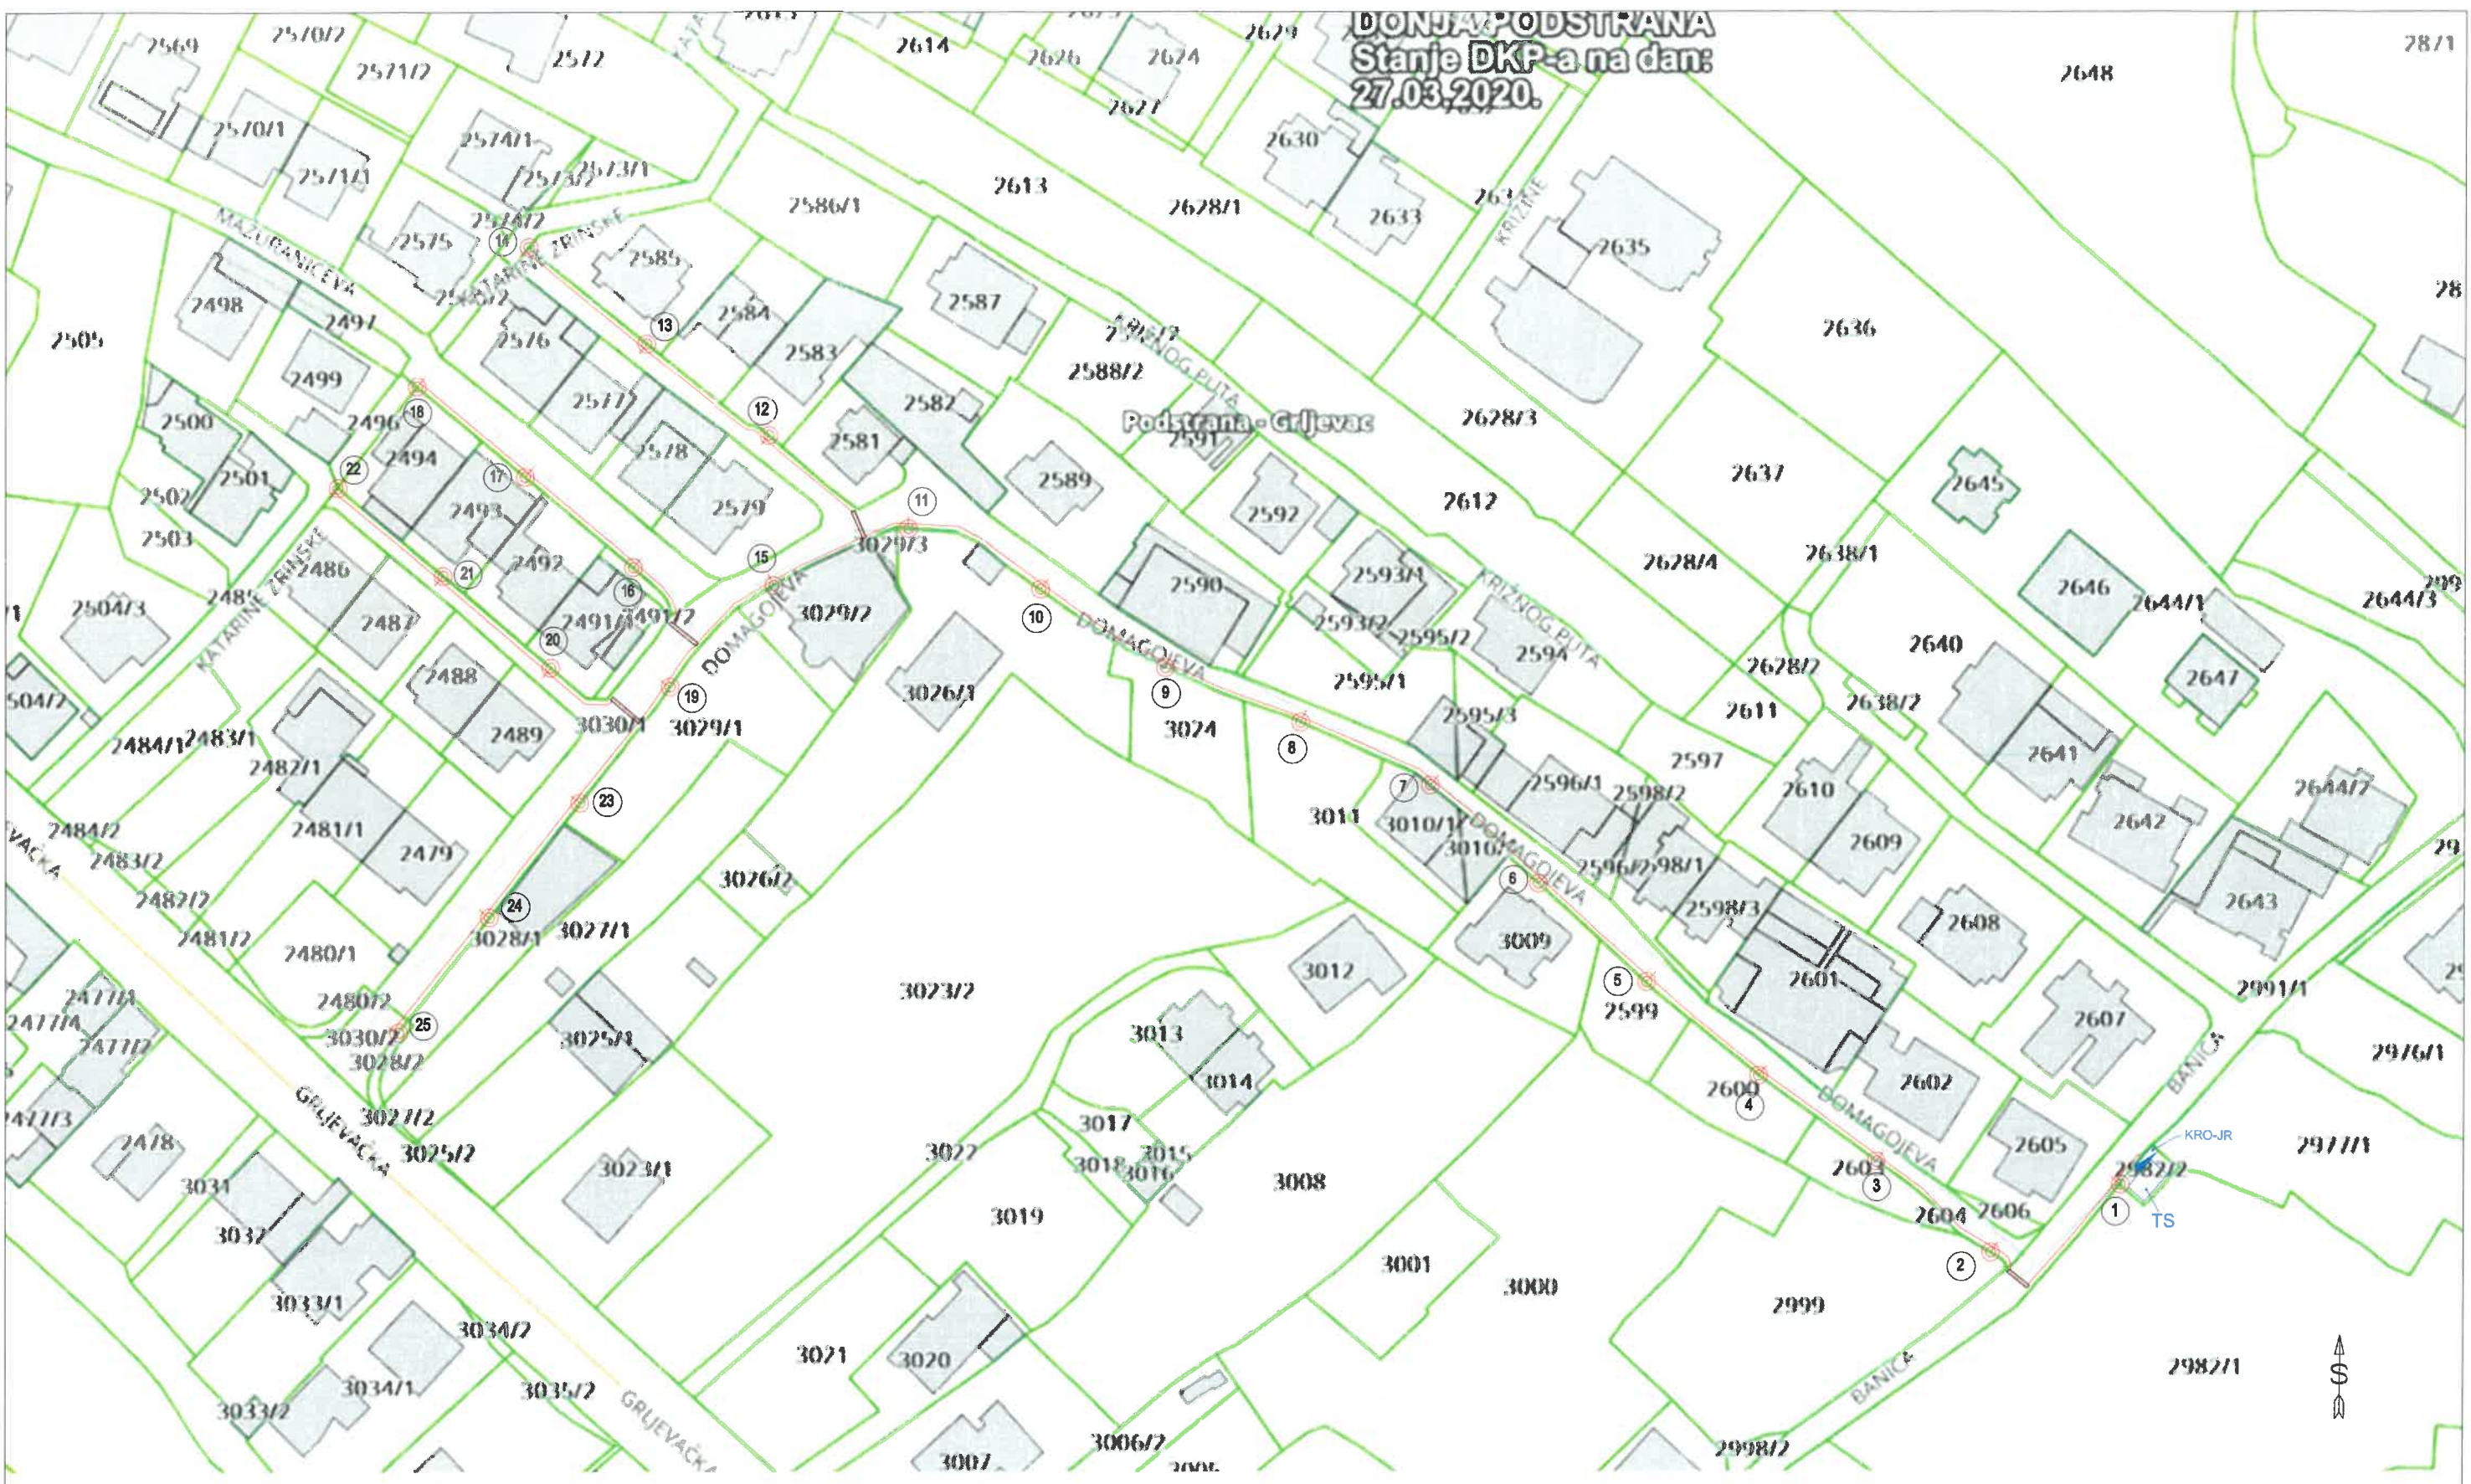

- Betonski blok, prolaz kabela ispod prometnice.
- Rasvjetni stup ( kao CRS-1B-600)
- Trafostanica
- KRO-JR Ormar za javnu rasvjetu
- Kabelska trasa javne rasvjete (kao NA2XY 4x25mm<sup>2</sup> + Cu50mm<sup>2</sup>)

<b>SIMETRALA, d.o.o.</b> Ante Starčevića 42, 21312 Podstrana tel/fax: 021/333 645 ; mob: 092 256 2634 e-mail: zdravko.beslic@st.t-com.hr		Faza	<b>IZVEDBENI PROJEKT</b> rekonstrukcije javne rasvjete		
		Sadržaj	<b>SITUACIJA</b>		
Naručitelj (investitor)	OPĆINA PODSTRANA Trg dr. Franje Tuđmana 3, Podstrana	Projektant	<b>Zdravko Bešlić, dipl.ing.građ.</b>		
Građevina	Rekonstrukcija javne rasvjete u Domagojevoj ulici	Suradnik	-		Mjerilo 1:1000
Mjesto i lokacija:	Podstrana k.č.: 3030/1, 3030/2, 22495, 991/1 i 2982/2, KO Donja Podstrana	TD: 20041-P	Datum: travanj, 2020.	Izmjena: 0 1 2 3 4 5 6 7	List: 1.