




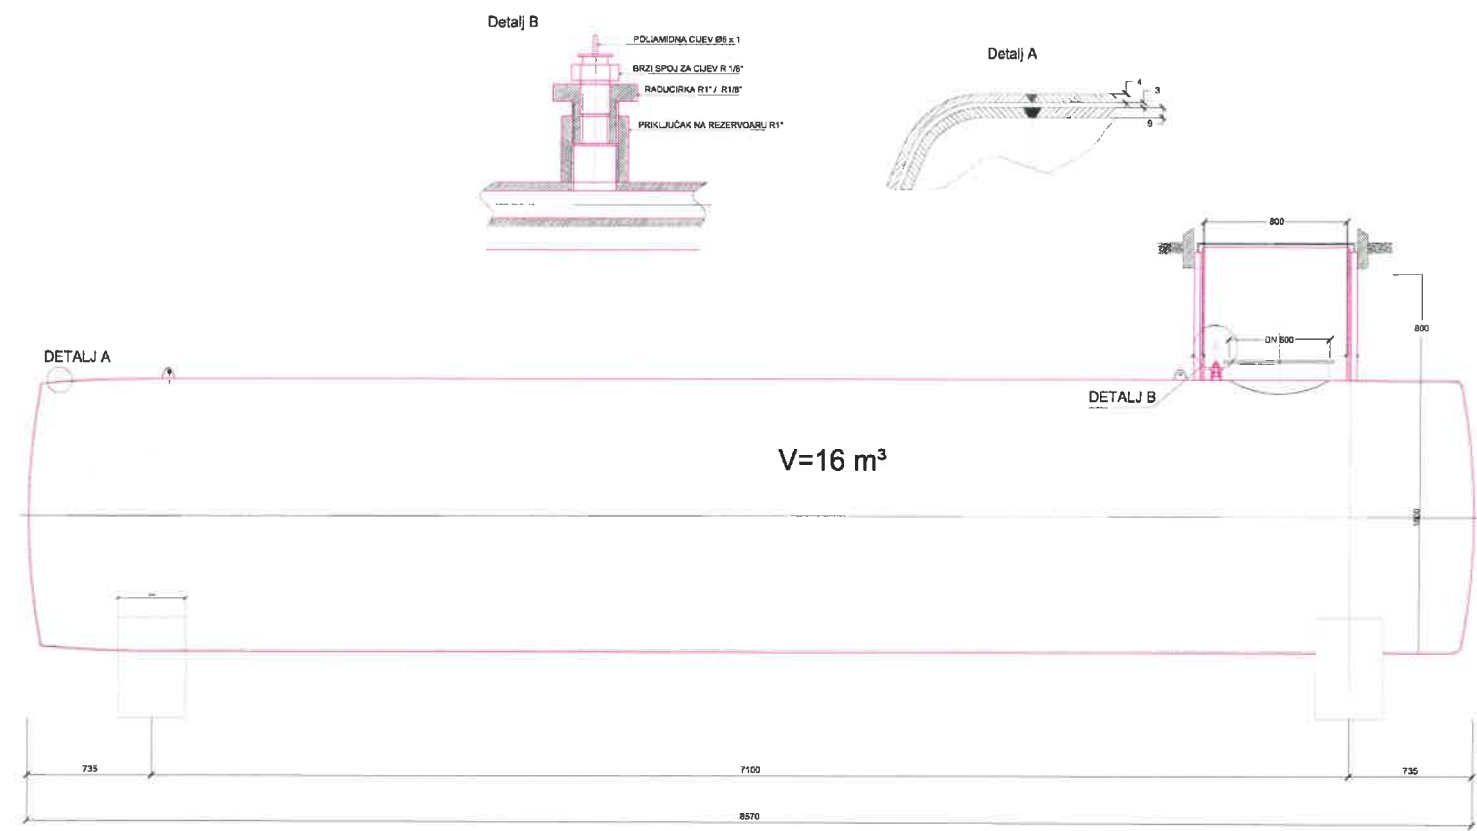

NAPOMENA:
MATERIJAL SPREMNIKA I METALNOG OKNA JE IZ Č.0361.
OBLIK, GLAVNE MJERE I VELIČINA PREMA HRN M.23010 I HRN. Z3. 014

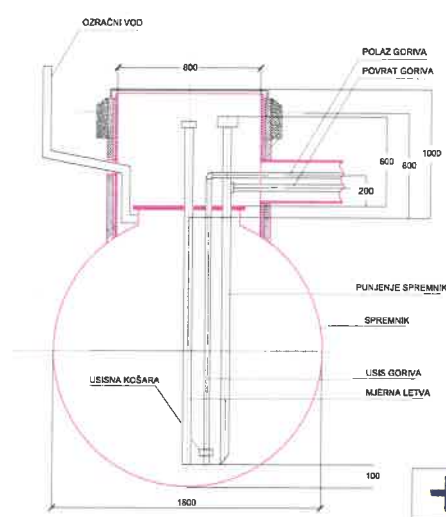




 tub d.o.o. za inženjering, Split, Valpevašica 6	
OZNAKA PROJEKTA	TD 74-T/23
INVESTITOR GRAĐEVINE	OPĆINA PODŠTRANA Trg. st. Prizaj Tuđmana 3 21312 Podstrana
NAZIV GRAĐEVINE	OŠNOVNA I KOLA STROJOTONAC k.e. 9782 i 979 k.o. Dojla Podstrana
FAZA PROJEKTA	STROJARSKI I GRAĐEVINSKI PROJEKT GLAVNI PROJEKT
NAZIV PROJEKTA	PROJEKT SPREMNIKA EKSTRA LAKOG LOZ ULJA
SADRŽAJ LISTA	DETALJ UGRADNJE SPREMNIKA
MJERILO CRTEŽA	1:200
PROJEKTANT	VLADO NIGOJEVIĆ, dipl.ing.str.
SURADNIK	ŽELJKO PIŠTURIĆ, dipl.ing.str.
DATUM IZRADE	Split, ožujak 2023. godine
BROJ LISTA	2

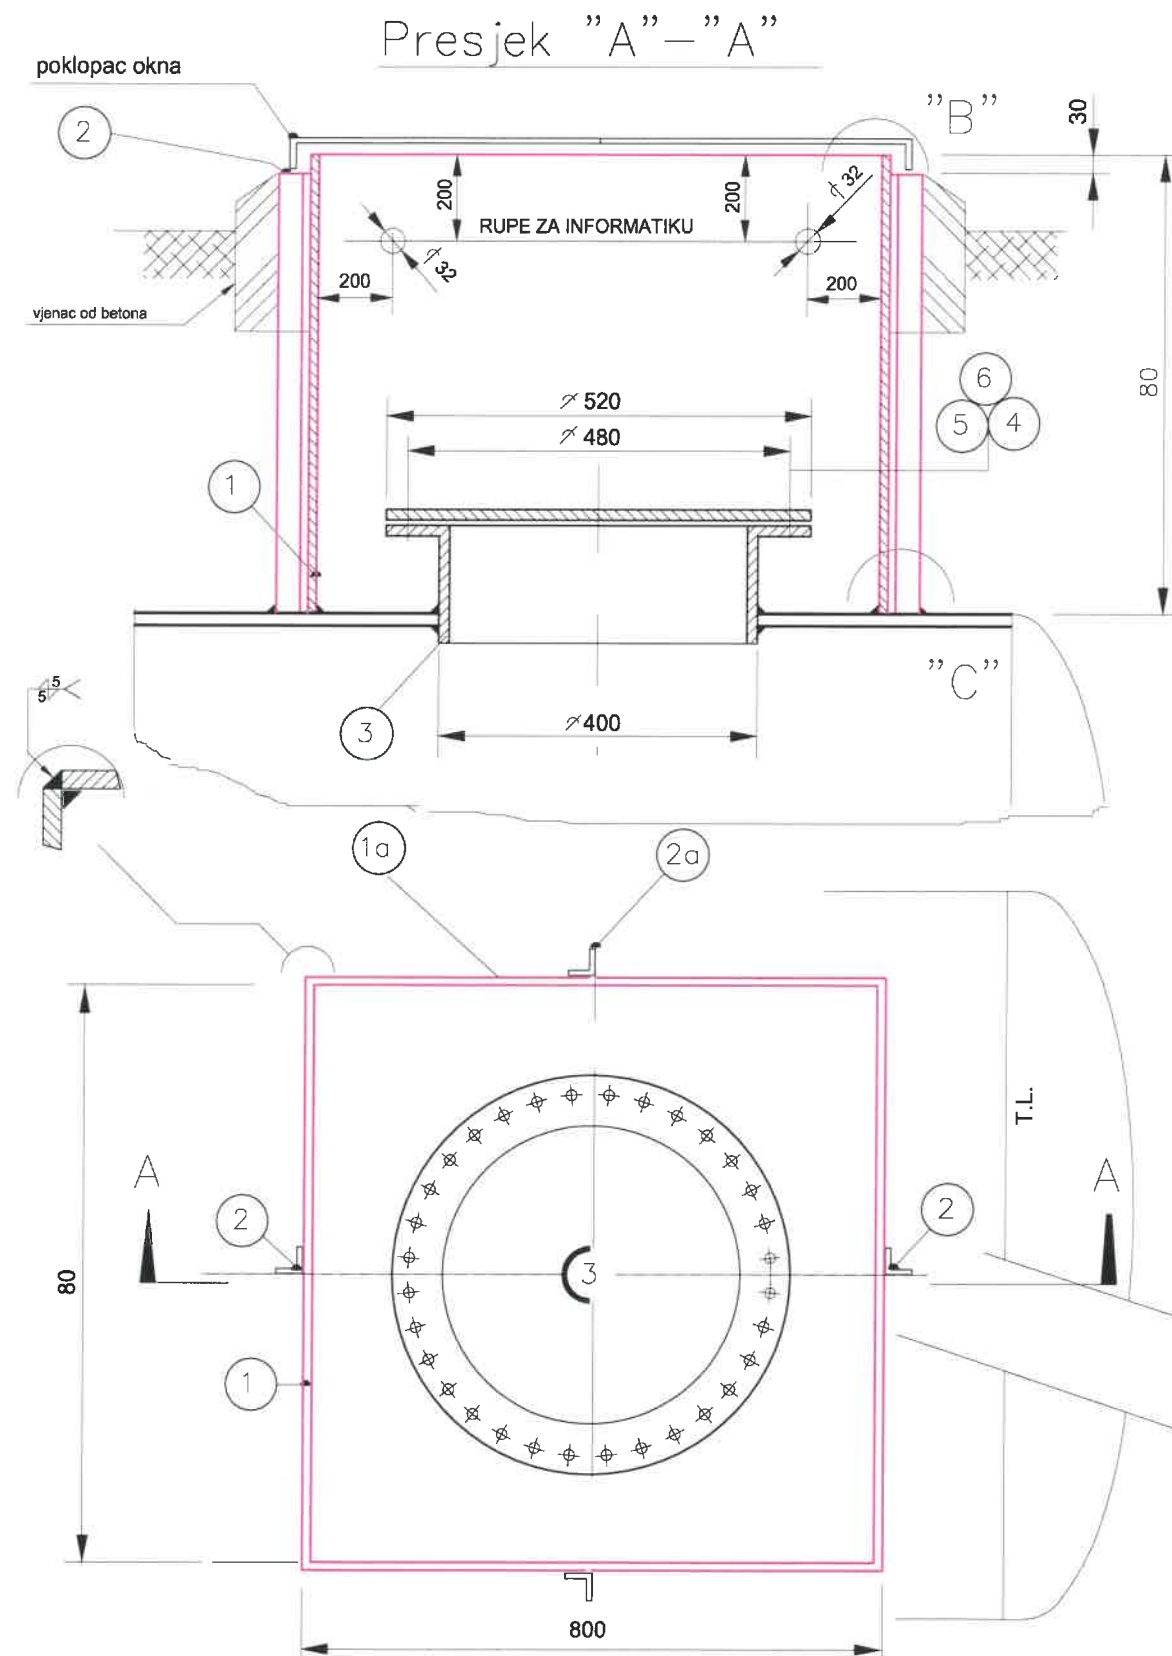




NAPOMENA :

1. Svi zavari na čeličnom oknu moraju biti kontinuirani i vodo nepropusni

POZ	NAZIV	KOM	DIMENZIJA	MATERIJAL	TEZ.	NAPOMENA
1	LIM	2	790x(L)x5	Č 0361		HRN C.B4.110
1a	LIM	2	790x(L1)x5	Č 0361		HRN C.B4.110
2	L-PROFIL	2	L50x50x(H)	Č 0361		HRN C.B3.021
2a	L-PROFIL	2	L50x50x(H)	Č 0361		HRN C.B3.021
3	PRIRUBNICA REZERVOARA	1	NO 600	Č 0361		HRN M.Z3.014
4	POKLOPAC PRIRUBNICE REZ.	1	NO 600	Č 0361		HRN M.Z3.014
5	BRTVA POKLOPCA REZERVOARA	1	NO 600x2mm	Tesnit unit		HRN M.Z3.014

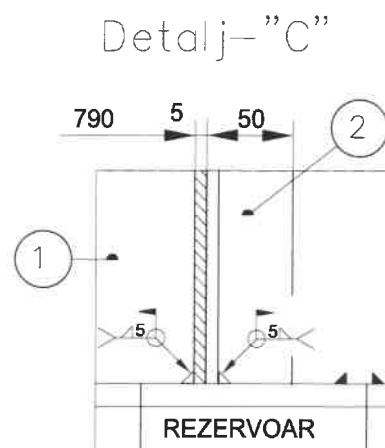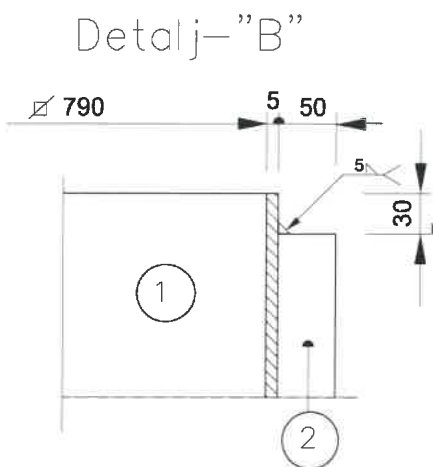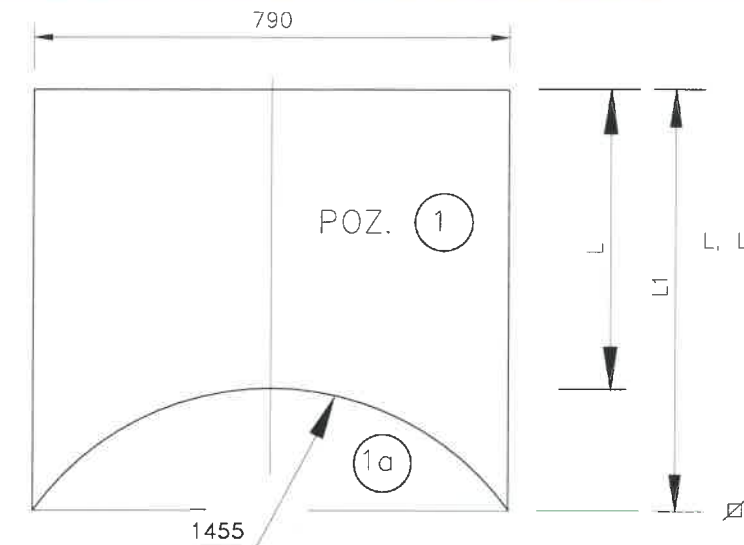

OZNAKA PROJEKTA	TD 74-T/23
INVESTITOR GRAĐEVINE	OPĆINA PODSTRANA Trg dr. Franje Tuđmana 3 21312 Podstrana
NAZIV GRAĐEVINE	OSNOVNA ŠKOLA STROŽONAC k.č. 978/2 i 979 k.o. Donja Podstrana
FAZA PROJEKTA	STROJARSKI I GRAĐEVINSKI PROJEKT GLAVNI PROJEKT
NAZIV PROJEKTA	PROJEKT SPREMNIKA EKSTRA LAKOG LOŽ ULJA
SADRŽAJ LISTA	DETALJ METALNOG OKNA SPREMNIKA
MJERILO CRTEŽA	
PROJEKTANT	VLADO NIGOJEVIĆ, dipl.ing.str.
SURADNIK	ŽELJKO PISTURIĆ, dipl.ing.str.
DATUM IZRADE	Split, ožujak 2023. godine
BROJ LISTA	4

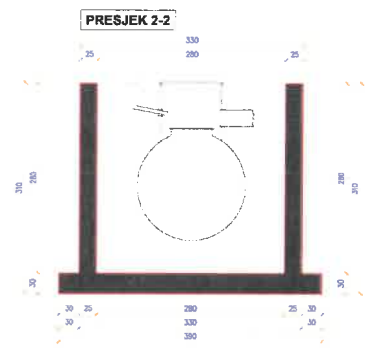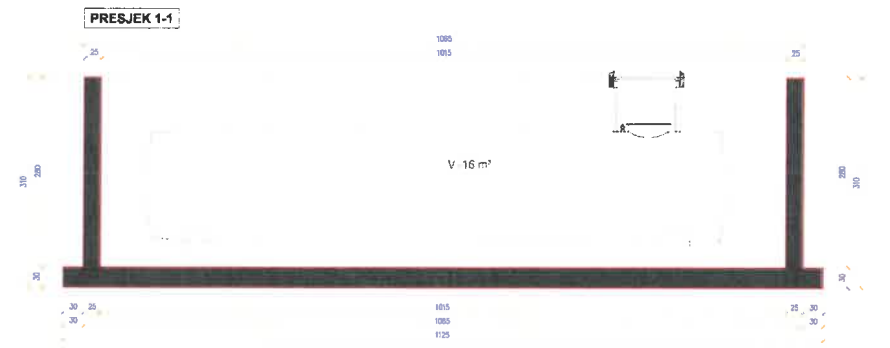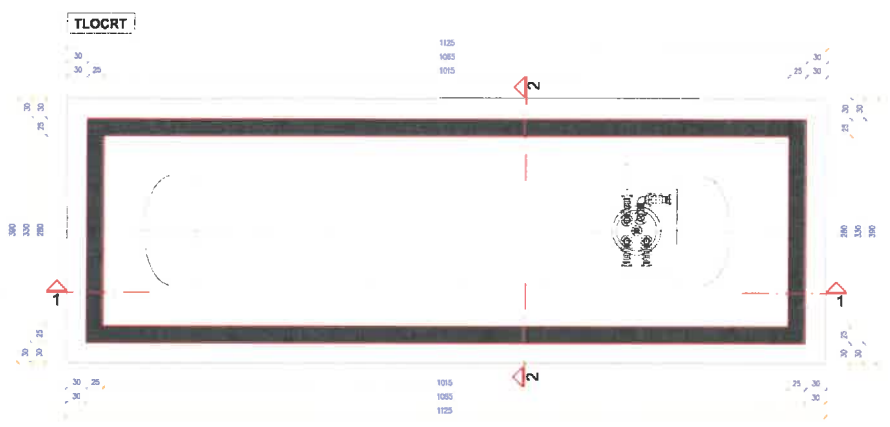

 tub d.o.o. za inženjering, Split, Vajpovača 6	
OZNAKA PROJEKTA	TD 74-1123
INVESTITOR GRAĐEVINE	OPĆINA PODSTRANA Trg dr. Franje Tuđmana 3 21312 Podstrana
NAZIV GRAĐEVINE	OSNOVNA ŠKOLA STROŽONAC
FAZA PROJEKTA	STROJARSKI I GRAĐEVINSKI PROJEKT GLAVNI PROJEKT
NAZIV PROJEKTA	PROJEKT SPREMNIKA EKSTRA LAKOG LOŽ ULJA
SADRŽAJ LISTA	PLAN POZICIJA
MJERIL O CRTEŽA	1:50
PROJEKTANT	STIPE BUDIĆ, dipl.ing.grad.
SURADNIK	
DATUM IZRADE	Split, ožujak 2023. godine
BROJ LISTA	5