


SITUACIJA MJ 1:250

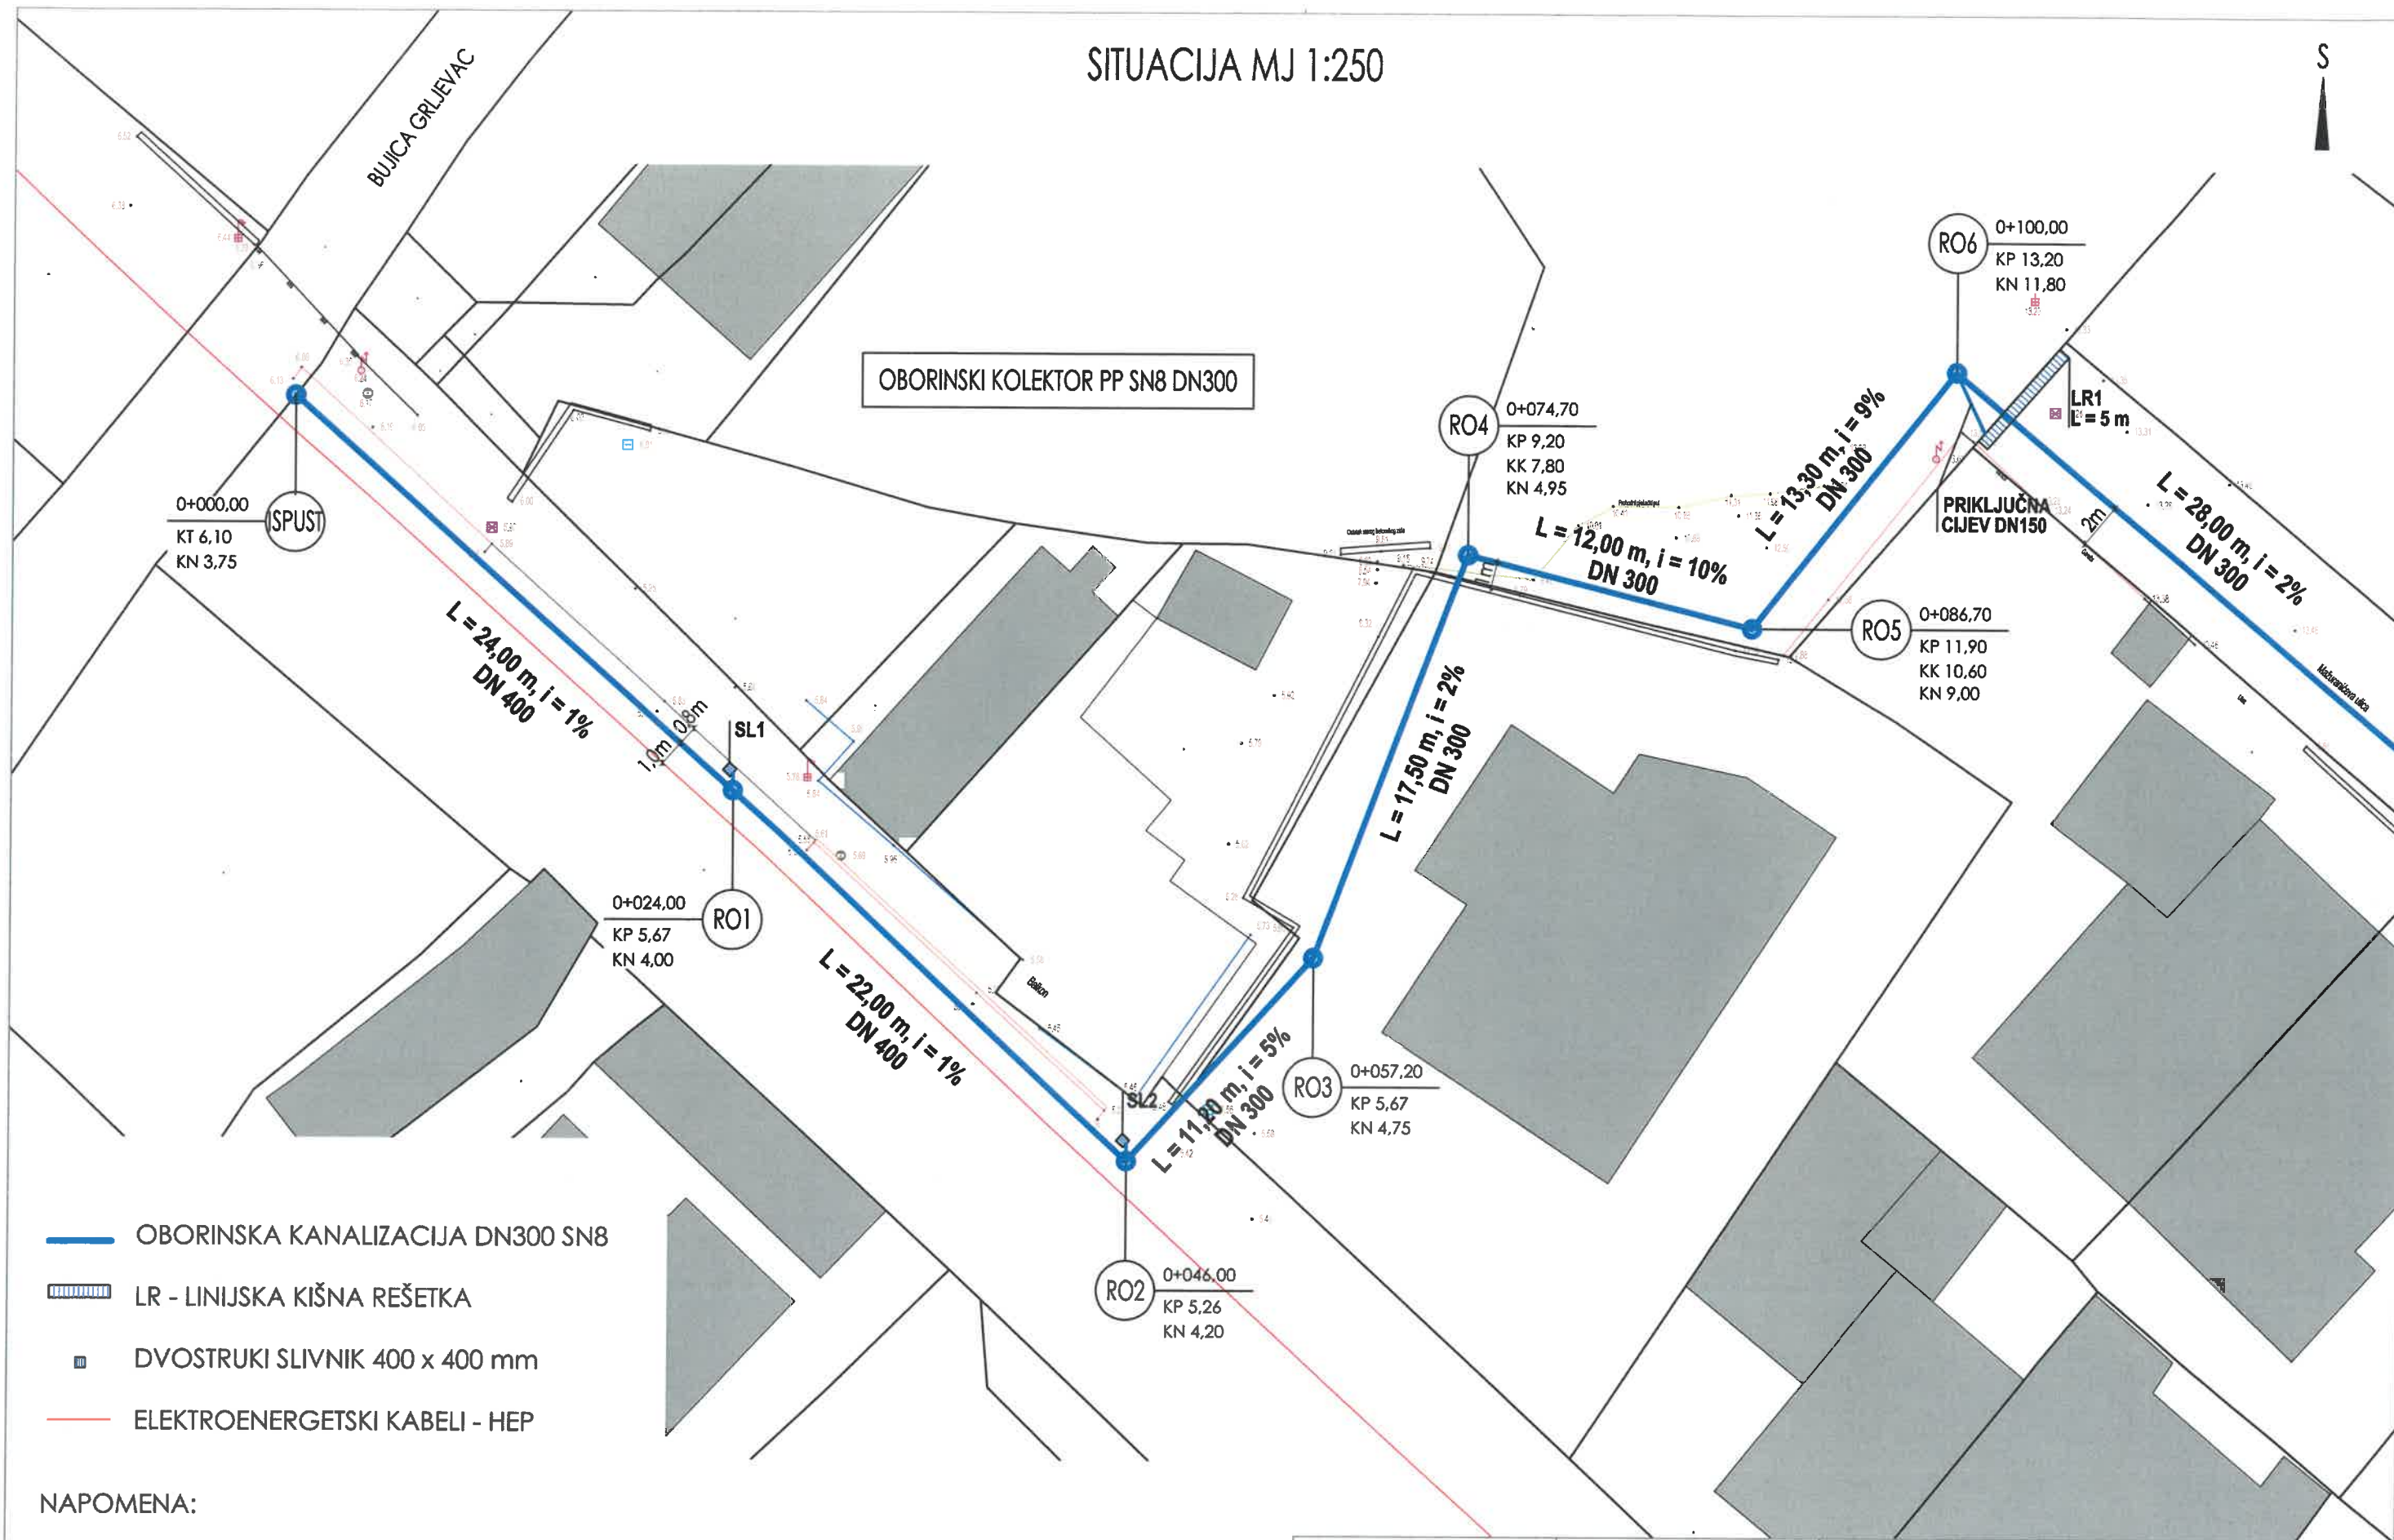

- OBORINSKA KANALIZACIJA DN300 SN8
- LR - LINIJSKA KIŠNA REŠETKA
- DVOSTRUKI SLIVNIK 400 x 400 mm
- ELEKTROENERGETSKI KABELI - HEP

NAPOMENA:


- NA TRASI OBORINSKE ODVODNJE NALAZE SE PODZEMNE INSTALACIJE - OBRATITI POZORNOST, USKLADITI POLOŽAJ!
- PRIJE IZRADE REVIZIJSKIH OKANA PROVJERITI/USKLADITI DIMEZIJE
- PRIJE IZRADE ULJEVA NA POTOK USKLADITI DIMEZIJE
- NA TRASI OD ULJEVA DO RO2 NALAZE SE ELEKTROENERGETSKI KABELI/HEP - OBRATITI POZORNOST!

- KP - KOTA POKLOPCA (TERENA)
- KN - KOTA NIVELETE
- KK - KOTA KASKADE

SIMETRALA d.o.o. za graditeljstvo i usluge Ante Starčevića 42 21312 Podstrana Tel/Fax: +385 21 333 645	NARUČITELJ/INVESTITOR: OPĆINA PODSTRANA Trg dr. Franje Tuđmana 3, 21312 Podstrana	PROJEKT: GRAĐEVINSKI PROJEKT - IZVEDBENI PROJEKT	
	GRAĐEVINA, LOKACIJA: SANACIJA OBORINSKE ODVODNJE U MAŽURANIČEVOJ ULICI	SADRŽAJ: SITUACIJA - 1. DIO	PROJEKTANT: Zdravko Bešlić, dipl.ing.grad.
		MJERILO: M 1:250	
		OZNAKA: T.D.: 230501-P	
		DATUM: svibanj, 2023.	

SITUACIJA MJ 1:250

S

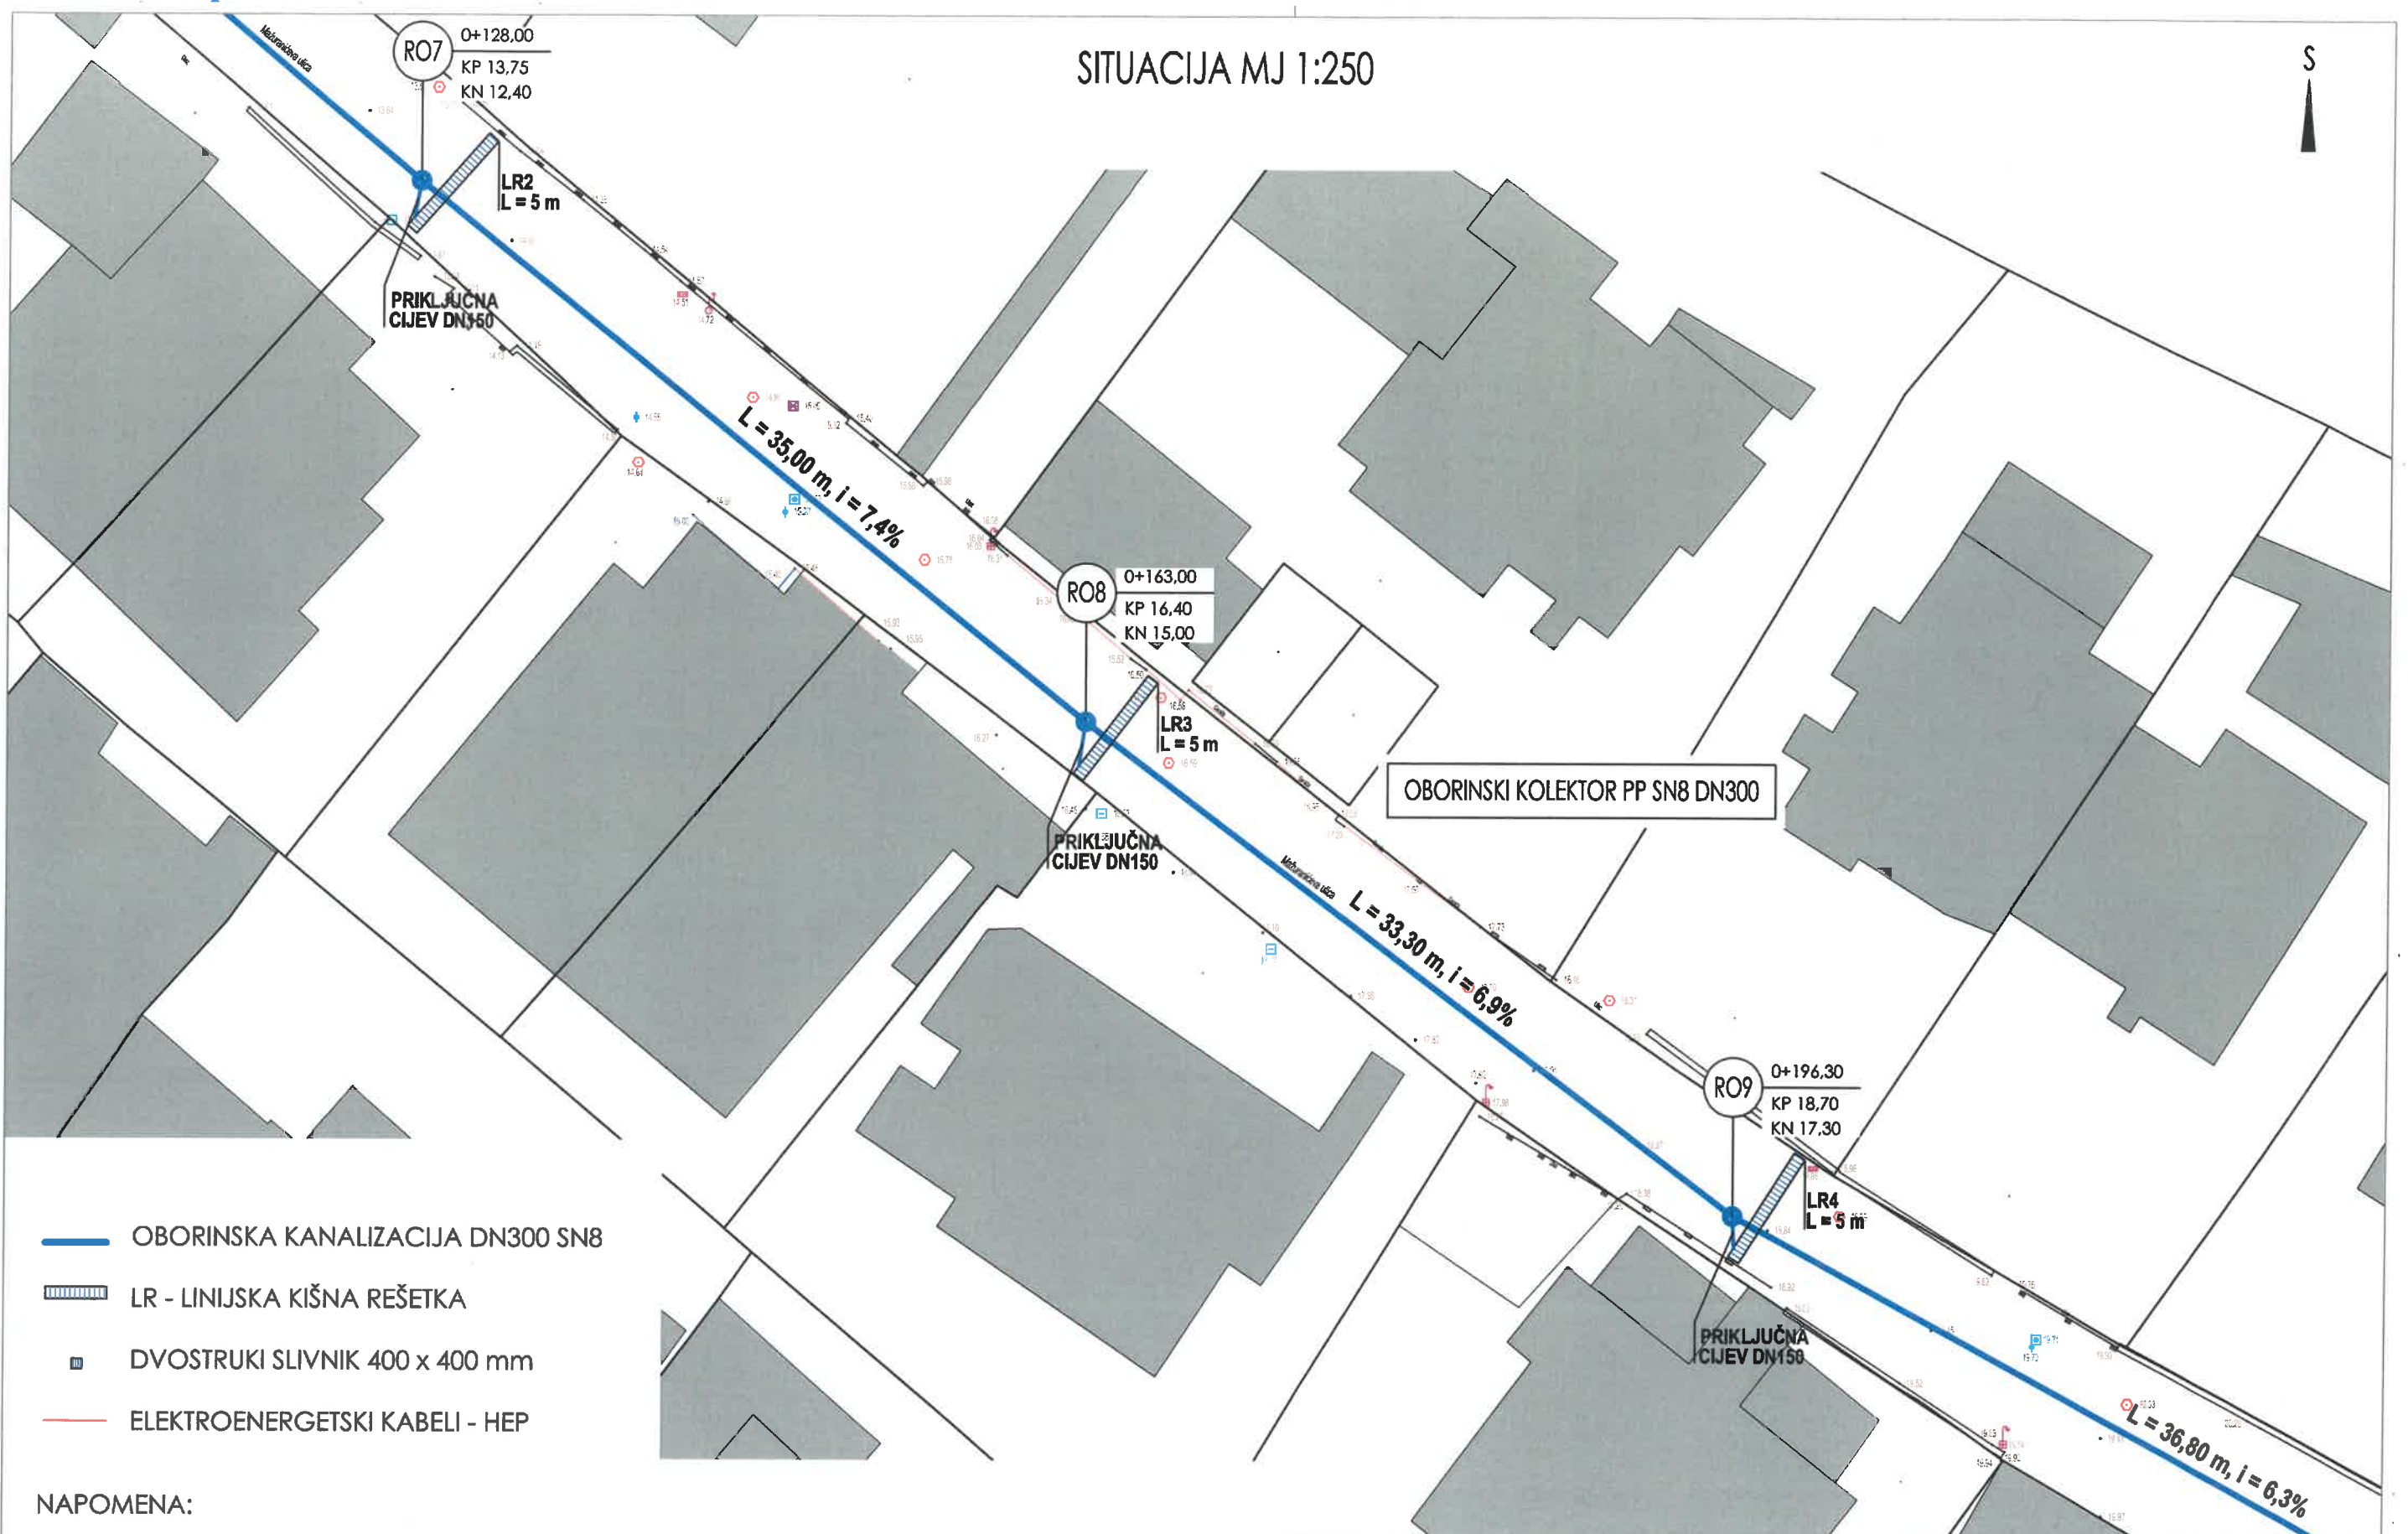

- OBORINSKA KANALIZACIJA DN300 SN8
- LR - LINIJSKA KIŠNA REŠETKA
- DVOSTRUKI SLIVNIK 400 x 400 mm
- ELEKTROENERGETSKI KABELI - HEP

NAPOMENA:

- NA TRASI OBORINSKE ODVODNJE NALAZE SE PODZEMNE INSTALACIJE - OBRATITI POZORNOST, USKLADITI POLOŽAJI
- PRIJE IZRADE REVIZIJSKIH OKANA PROVJERITI/USKLADITI DIMEZIJE
- PRIJE IZRADE ULJEVA NA POTOK USKLADITI DIMENZIJE
- NA TRASI OD ULJEVA DO RO2 NALAZE SE ELEKTROENERGETSKI KABELI/HEP - OBRATITI POZORNOSTI

KP - KOTA POKLOPCA (TERENA)
 KN - KOTA NIVELETE
 KK - KOTA KASKADE

SIMETRALA d.o.o. za graditeljstvo i usluge Ante Starčevića 42 21312 Podstrana Tel/Fax: +385 21 333 645	NARUČITELJ/INVESTITOR: OPĆINA PODSTRANA Trg dr. Franje Tuđmana 3, 21312 Podstrana	PROJEKT: GRAĐEVINSKI PROJEKT - IZVEDBENI PROJEKT	PROJEKTANT: Zdravko Bešlić, dipl.ing.grad.
	GRAĐEVINA, LOKACIJA: SANACIJA OBORINSKE ODVODNJE U MAŽURANIĆEVOJ ULICI	SADRŽAJ: SITUACIJA - 2. DIO	
		OZNAKA: T.D.: 230501-P	
		DATUM: svibanj, 2023.	