


IZMJENE I DOPUNE PPU OPĆINE PODSTRANA

Infrastrukturni sustavi

mj. 1 : 25000

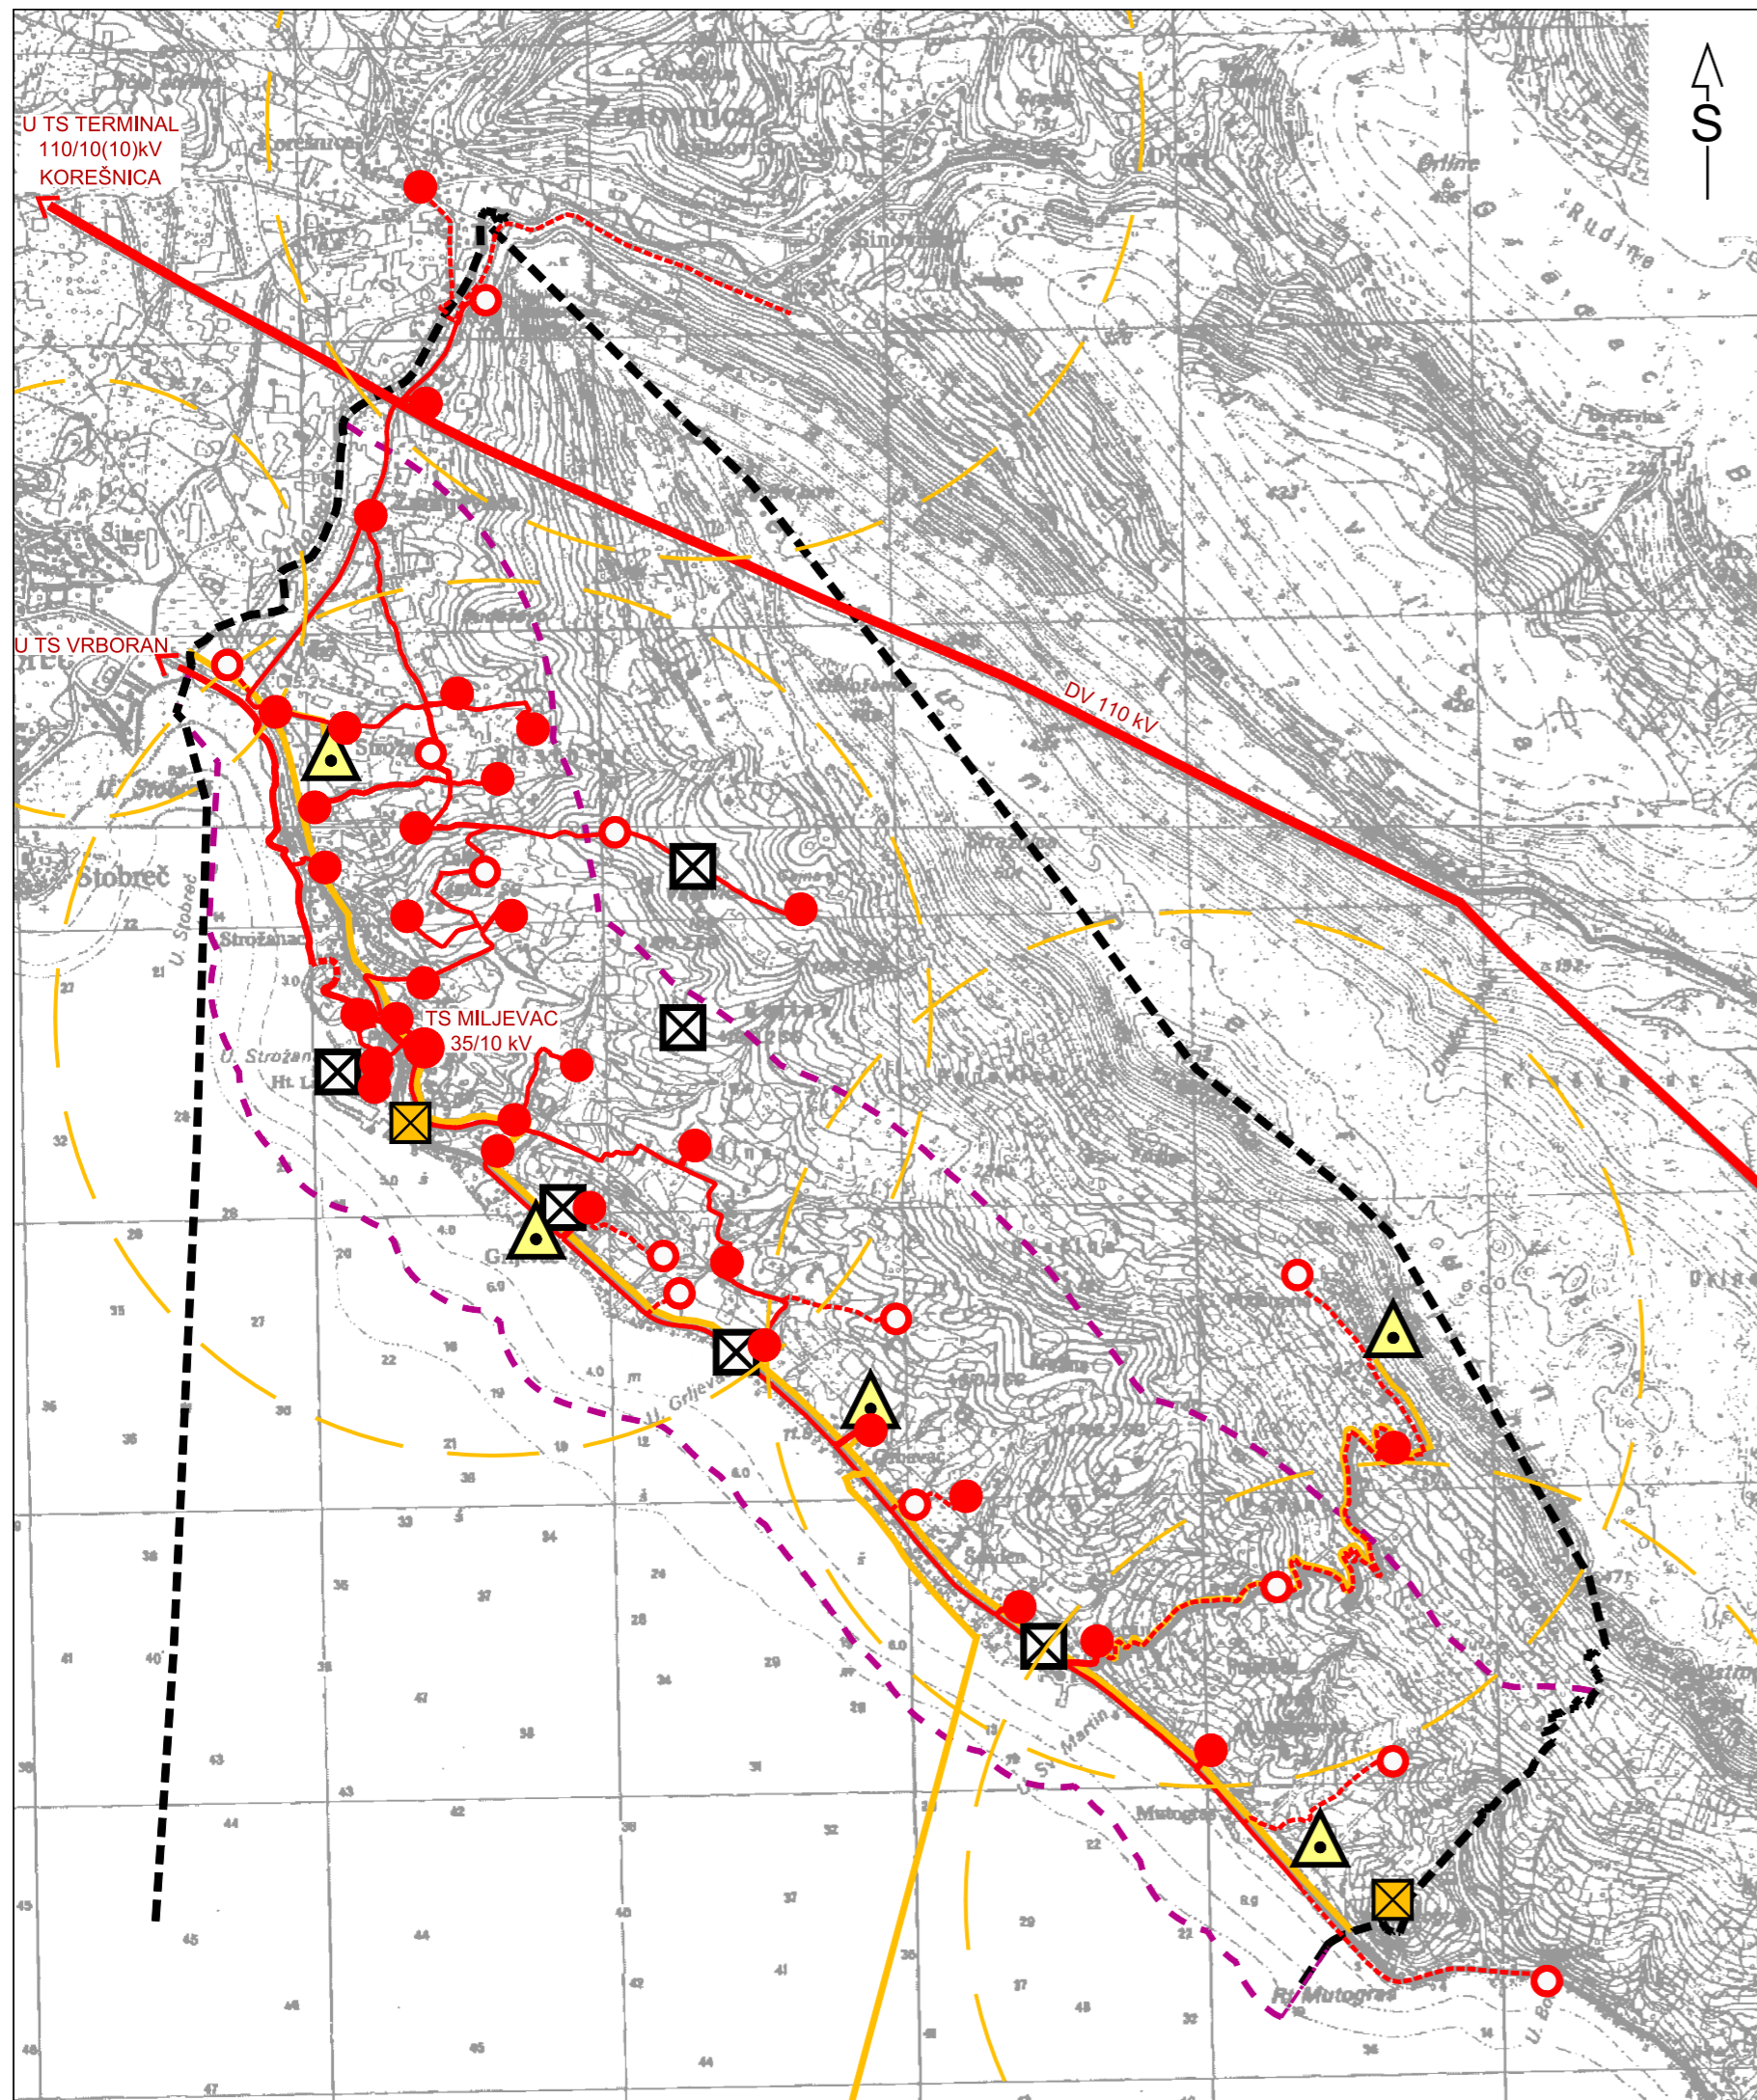

Granice

- obuhvat prostornog plana
- prostor ograničenja u ZOP-u (pojas kopna u širini od 1000 m od obalne crte i pojas mora u širini od 300 m od obalne crte)

Komunikacijski sustav

Nepokretna elektronička komunikacijska mreža

- centrala u nepokretnoj komunikacijskoj mreži
- korisnički i spojni vod u nepokretnoj elektroničkoj komunikacijskoj mreži

Pokretna elektronička komunikacijska mreža

- odašiljač u pokretnoj elektroničkoj komunikacijskoj mreži
- planirane elektroničke komunikacijske zone

Radio i TV sustav veza i sustav radara

- radijsko odašiljačko središte

Energetski sustavi

Elektroenergetika

Transformatorska i rasklopna postrojenja

- TS 35 / 10 kV - postojeća
- TS 10 / 0,4 kV - postojeća
- TS 10 (20) / 0,4 - planirana

Elektroenergetski vodovi

- DV 110 kV
- KB 35 kV - postojeći
- KB 35 kV - planirani
- KB 10 (20)kV - postojeći
- KB 10 (20)kV - planirani



Županija splitsko - dalmatinska	
Općina Podstrana	
Naziv prostornog plana:	Izmjene i dopune Prostornog plana uređenja Općine Podstrana
Faza izrade:	Konačni prijedlog
Naziv kartografskog prikaza:	Infrastrukturni sustavi Komunikacijski i energetski sustavi
Broj kartografskog prikaza:	2.1
Mjerilo kartografskog prikaza:	1:25000
Odluka o izradi plana: "Službeni glasnik Općine Podstrana", br. 16/19, 17/20, 12/22	Odluka predstavničkog tijela o donošenju plana: "Službeni glasnik Općine Podstrana", broj _/_
Javna rasprava (datum objave): "Slobodna Dalmacija" 03.02.2023.; mrežne stranice MPGI 02.02.2023., mrežne stranice Općine 02.02.2023.	Javni uvid održan: od: 07. veljače 2023. do: 08. ožujka 2023.
Pečat tijela odgovornog za provođenje javne rasprave:	Odgovorna osoba za provođenje javne rasprave: Božen Živaljić (ime, prezime i potpis)
Suglasnost na plan prema članku 108. Zakona o prostornom uređenju (NN 153/13, 65/17, 114/18, 39/19, 98/19, 67/23)	
broj suglasnosti i klasa:	datum:
Pravna osoba koja je izradila plan: Urbi & archi d.o.o. Geoprojekt d.d.	
Pečat pravne osobe koja je izradila plan:	Odgovorne osobe: Gorana Barbarić (ime, prezime i potpis) Mirko Smiljanić (ime, prezime i potpis)
Odgovorna voditeljica plana: Gorana Barbarić, mag.ing.arch.	
Stručni tim u izradi plana: 1. Gorana Barbarić, mag.ing.arch. 2. Janja Novaković, dipl.ing.arh. 3. Marin Franchini, mag.ing.aedif. 4. Petar Drnas, mag.ing.aedif. 5. Sofija Runje, dipl.ing.el.	
Pečat predstavničkog tijela:	Predsjednik predstavničkog tijela: Zdravko Galić (ime, prezime i potpis)
Istovjetnost ovog prostornog plana s izvornikom ovjerava:	Pečat nadležnog tijela: (ime, prezime i potpis)