


IZMJENE I DOPUNE PPU OPĆINE PODSTRANA

Uvjeti za korištenje, uređenje i zaštitu prostora

mj. 1 : 25000

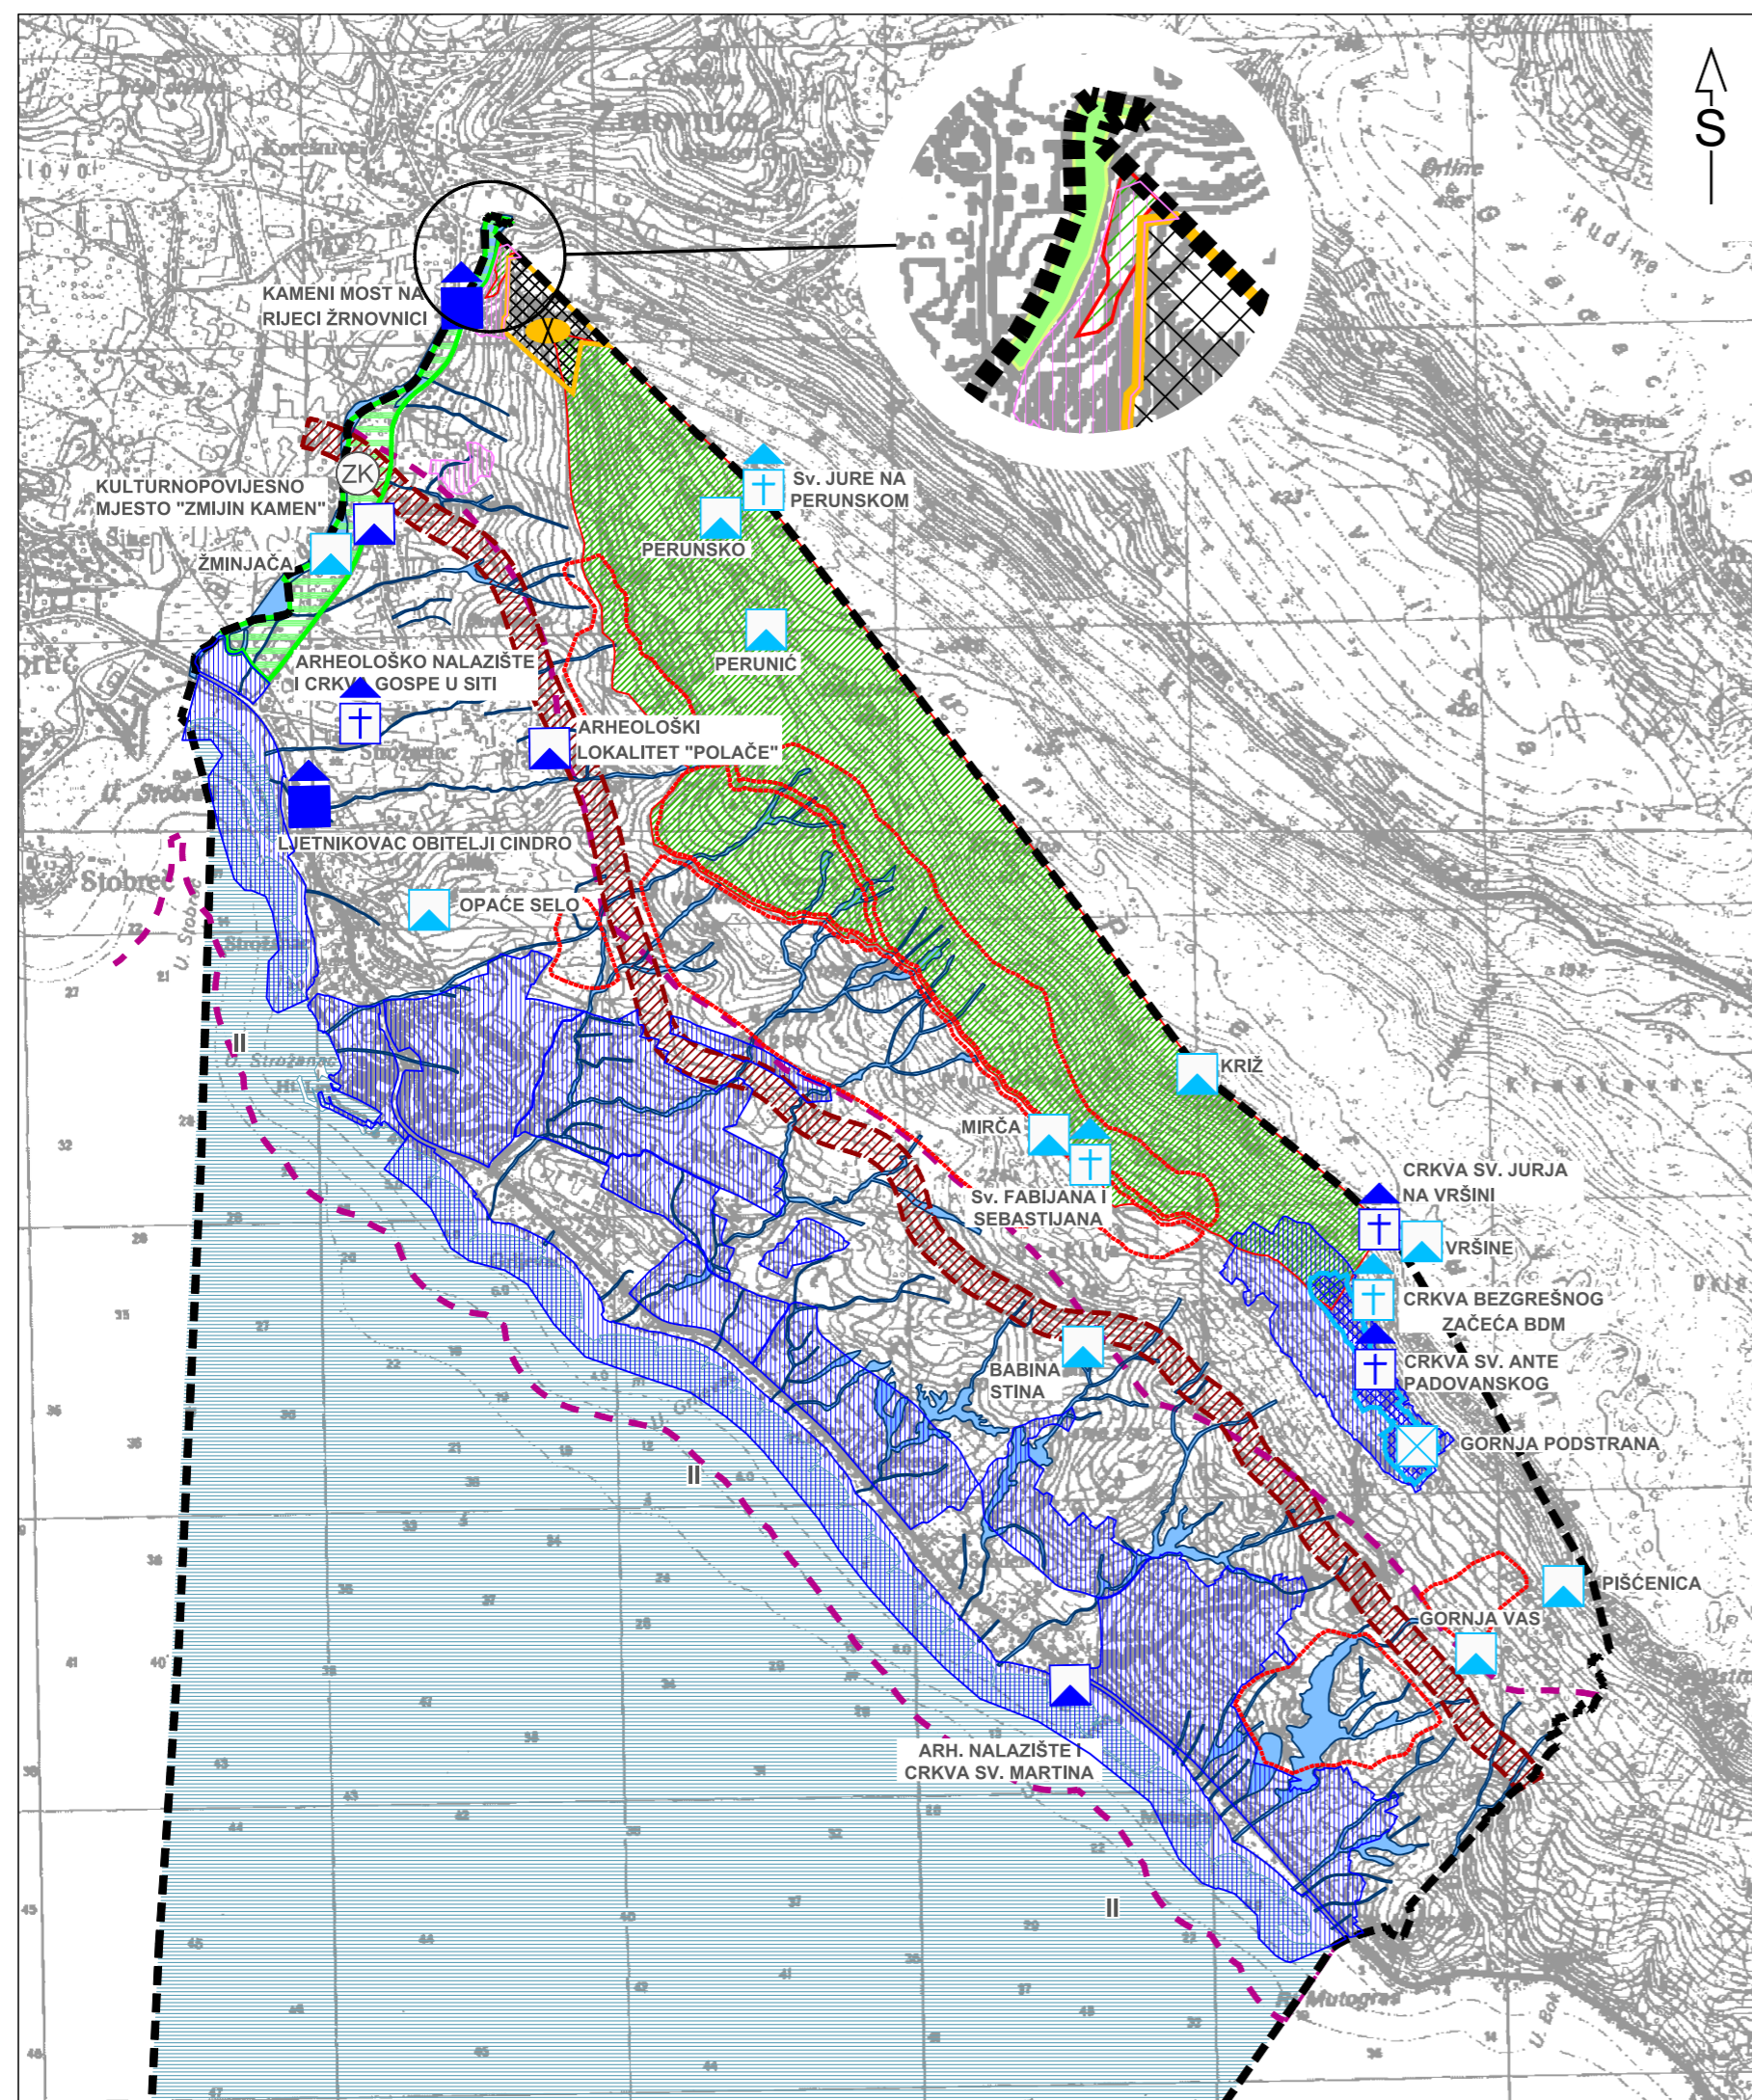

Granice

- obuhvat prostornog plana
- prostor ograničenja u ZOP-u (pojas kopna u širini od 1000 m od obalne crte i pojas mora u širini od 300 m od obalne crte)

Uvjeti korištenja

Područje posebnih uvjeta korištenja

- Površine unutar kojih se mogu graditi stambene i pomoćne građevine za potrebe seoskog turizma

Zaštićeni dijelovi prirode

- značajni krajobraz

Ekološka mreža RH (NATURA 2000)

- Područje očuvanja značajno za vrste i stanišne tipove HR2001376 Područje oko Stražnice
- Područje očuvanja značajno za ptice - HR1000027 Mosor, Kozjak i Trogirski zagora i Područje očuvanja značajno za vrste i stanišne tipove - HR2001352 Mosor
NAPOMENA: Samo granično, vidljivo na uvećanom dijelu kartografskog prikaza

Kulturna dobra upisana u Registar kulturnih dobara RH:

Arheološka baština

- arheološki lokalitet

Povijesni sklop i građevina

- civilna građevina
- sakralna građevina

Vode i more

- II. more (II. kategorija)
- inundacijski pojas lokalnih voda (bujica)

Područje primjene posebnih mjera uređenja i zaštite

Uređenje zemljišta

- oblikovanje zemljišta uz infrastrukturne građevine
- sanacija eksploatacijskog polja - napušteno eksploatacijsko polje

Područja i dijelovi primjene planskih mjera zaštite

- obuhvat obvezne izrade prostornog plana užega područja
- obuhvat prostornog plana užega područja koji je na snazi

Evidentirani lokaliteti koji se štite planski:

Arheološka baština

- arheološki lokalitet

Povijesno graditeljska cijelina

- seoska naselja

Povijesni sklop i građevina

- sakralna građevina

0 500m 1000m 2500m

Županija splitsko - dalmatinska	
Općina Podstrana	
Naziv prostornog plana:	Izmjene i dopune Prostornog plana uređenja Općine Podstrana
Faza izrade:	Konačni prijedlog
Naziv kartografskog prikaza:	Uvjeti za korištenje, uređenje i zaštitu prostora
Broj kartografskog prikaza:	3.0
Mjerilo kartografskog prikaza:	1:25000
Odluka o izradi plana: "Službeni glasnik Općine Podstrana", br. 16/19, 17/20, 12/22	Odluka predstavničkog tijela o donošenju plana: "Službeni glasnik Općine Podstrana", broj __/__/__
Javna rasprava (datum objave): "Slobodna Dalmacija" 03.02.2023.; mrežne stranice MPGI 02.02.2023., mrežne stranice Općine 02.02.2023.	Javni uvid održan: od: 07. veljače 2023. do: 08. ožujka 2023.
Pečat tijela odgovornog za provođenje javne rasprave:	Odgovorna osoba za provođenje javne rasprave: Božen Živaljić (ime, prezime i potpis)
Suglasnost na plan prema članku 108. Zakona o prostornom uređenju (NN 153/13, 65/17, 114/18, 39/19, 98/19, 67/23)	
broj suglasnosti i klasa:	datum:
Pravna osoba koja je izradila plan:	Urbi & archi d.o.o. Geoprojekt d.d.
Pečat pravne osobe koja je izradila plan:	Odgovorne osobe: Gorana Barbarić (ime, prezime i potpis) Mirko Smiljanić (ime, prezime i potpis)
Odgovorna voditeljica plana: Gorana Barbarić, mag.ing.arch.	
Stručni tim u izradi plana: 1. Gorana Barbarić, mag.ing.arch. 2. Janja Novaković, dipl.ing.arh. 3. Marin Franchini, mag.ing.aedif. 4. Petar Drnas, mag.ing.aedif. 5. Sofija Runje, dipl.ing.el.	
Pečat predstavničkog tijela:	Predsjednik predstavničkog tijela: Zdravko Galić (ime, prezime i potpis)
Istovjetnost ovog prostornog plana s izvornikom ovjerava:	Pečat nadležnog tijela:
(ime, prezime i potpis)	