


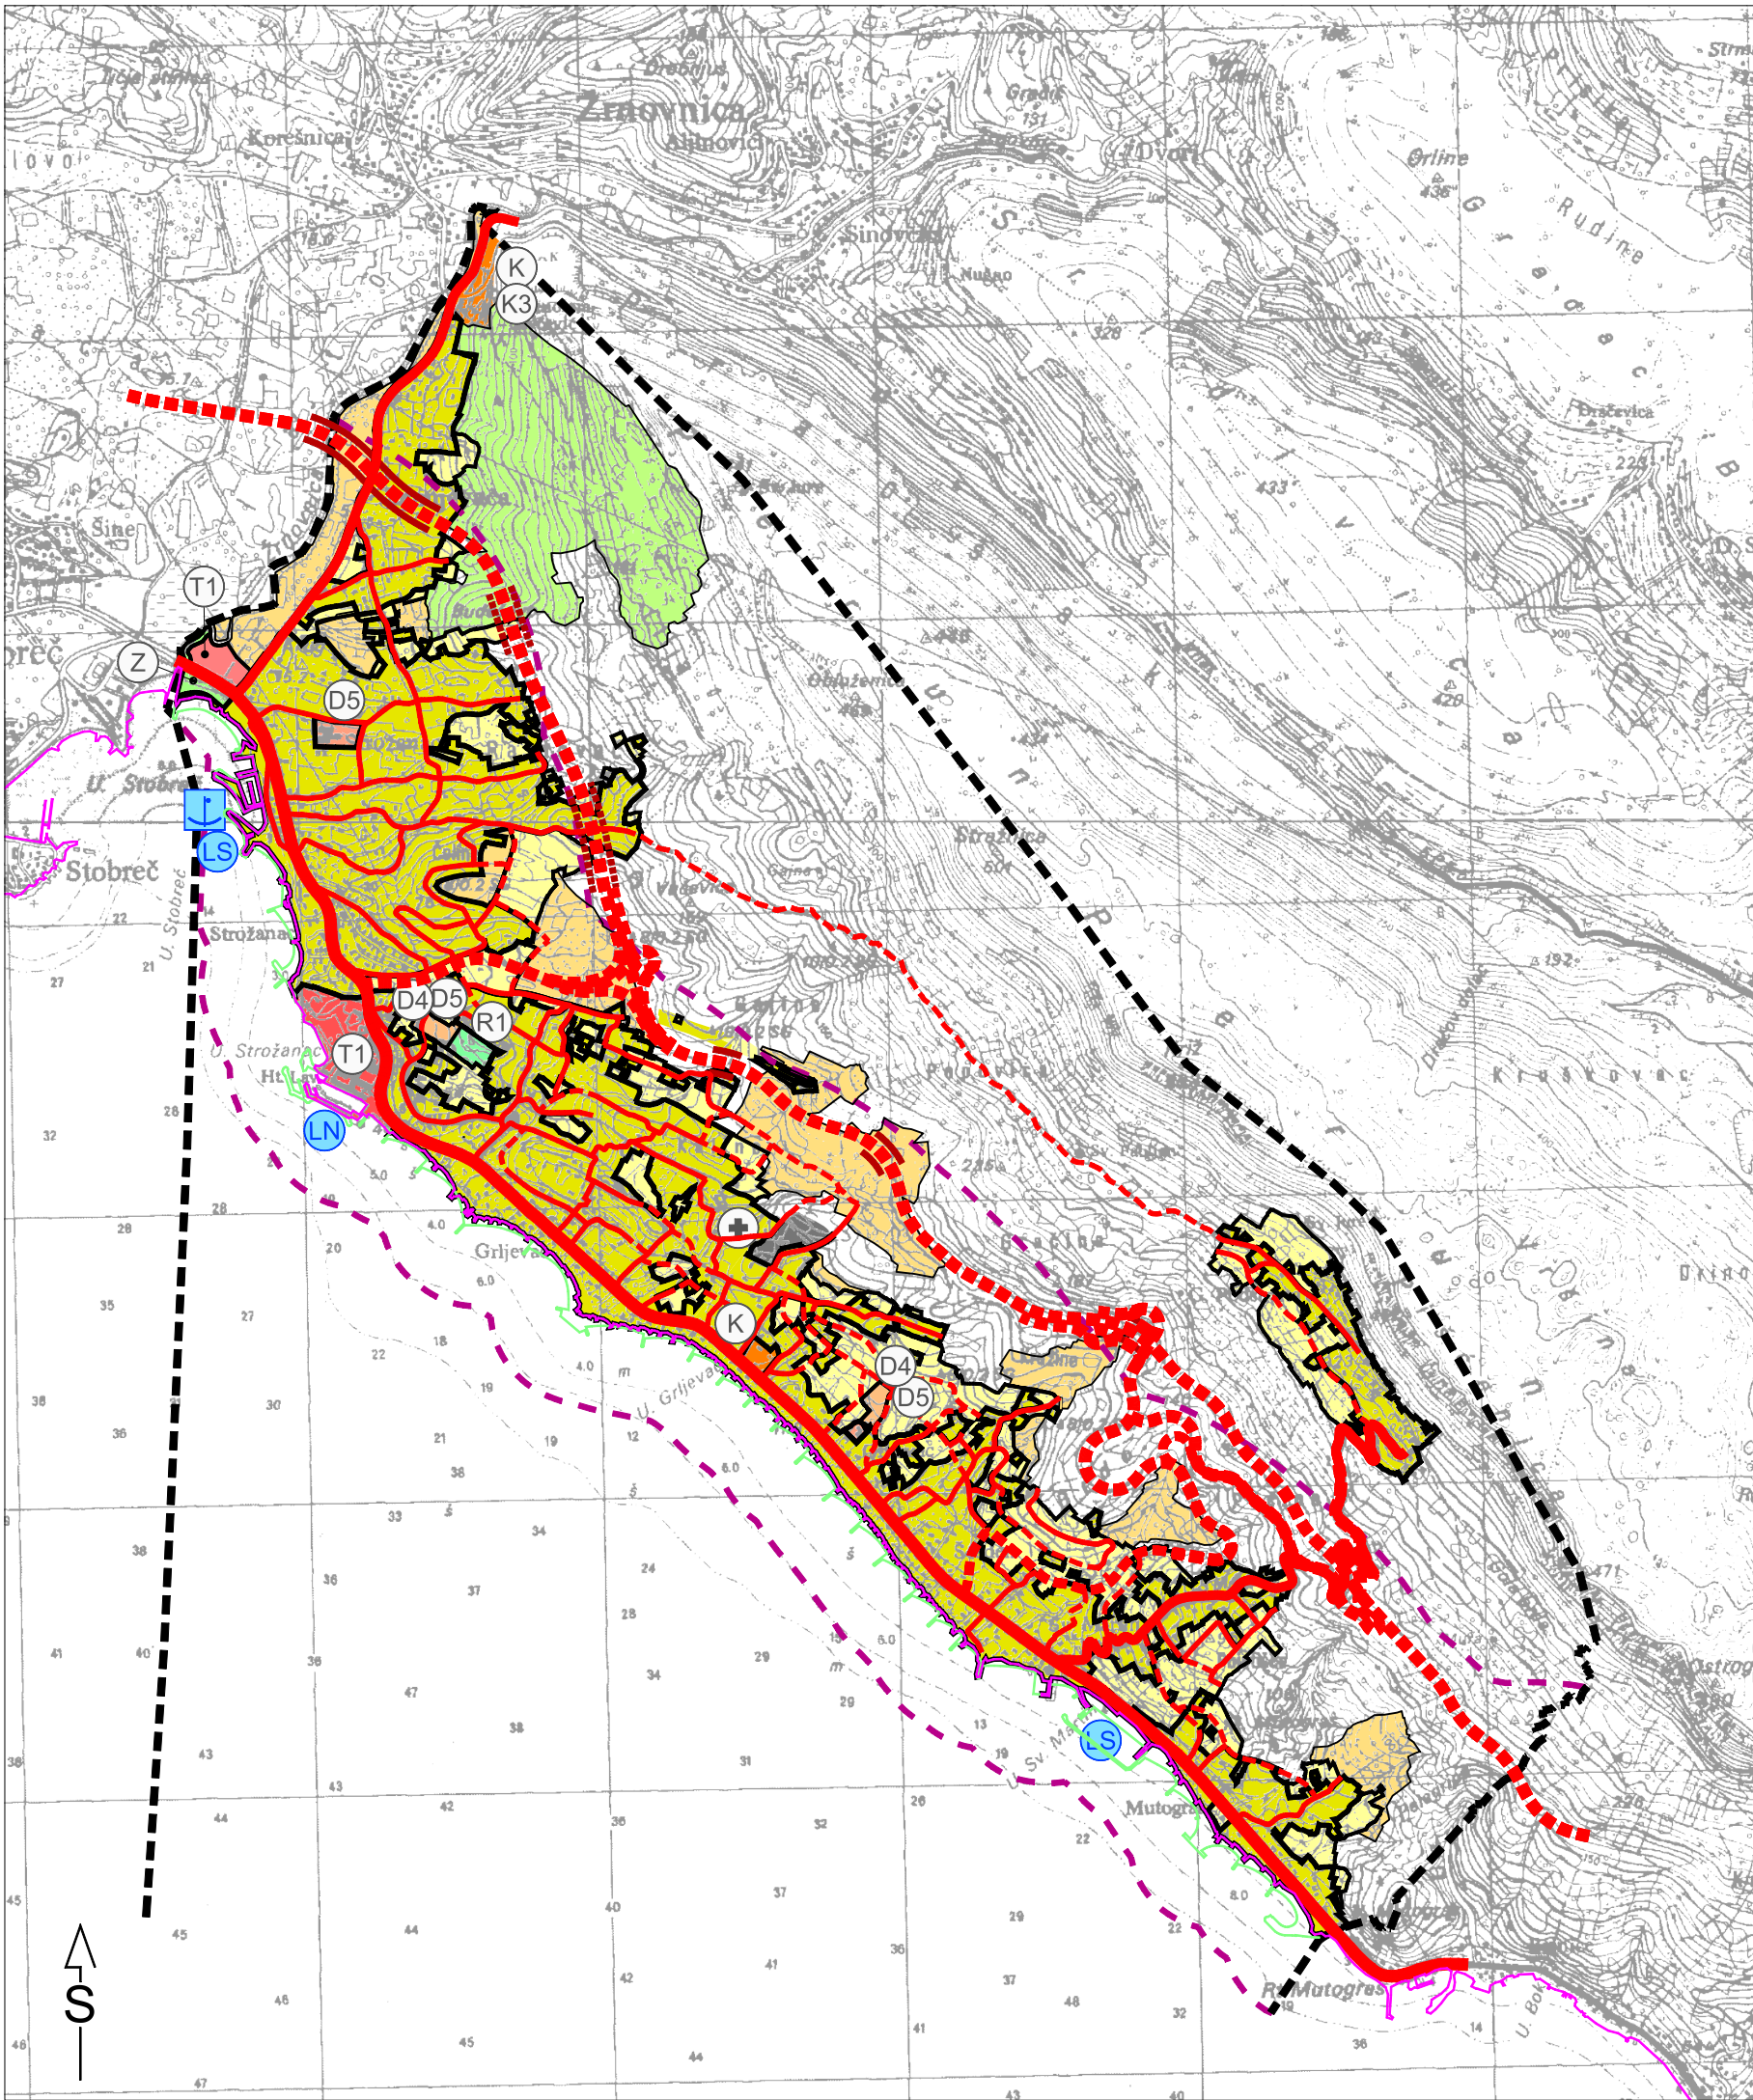

GRANICE

- obuhvat prostornog plana
- prostor ograničenja u ZOP-u (pojas kopna u širini od 1000 m od obalne crte i pojas mora u širini od 300 m od obalne crte)
- obalna crta - postojeća
- obalna crta - planirana

POVRŠINE ZA RAZVOJ I UREĐENJE
RAZVOJ I UREĐENJE POVRŠINA NASELJA

izgrađeno neizgrađeno



IZDVOJENE NAMJENE UNUTAR NASELJA (površine veće od 1 ha)

izgrađeno neizgrađeno

- GOSPODARSKA NAMJENA
- POSLOVNA NAMJENA K
- pretežito uslužna K1, komunalno servisna K3
- JAVNA I DRUŠTVENA NAMJENA
predškolska D4, školska D5
- UGOSTITELJSKO - TURISTIČKA
- hotel T1

- ŠPORTSKO-REKREACIJSKA NAMJENA
- šport R1
- JAVNE ZELENE POVRŠINE

RAZVOJ I UREĐENJE POVRŠINA IZVAN NASELJA

- POLJOPRIVREDNO TLO - "OSTALA OBRADIVA TLA"
- ŠUME - "ZAŠITNA ŠUMA"
- OSTALO POLJOPRIVREDNO TLO,
ŠUME I ŠUMSKO ZEMLJIŠTE
- GROBLJE

PROMET

CESTOVNI PROMET

Javne ceste

postojeća planirana

- DRŽAVNA CESTA
- ŽUPANIJSKA CESTA
- NERAZVRSTANE CESTE
- MOST, VIJADUKT
- TUNEL

POMORSKI PROMET

- LUKA OTVORENA ZA JAVNI PROMET LOKALNOG ZNAČAJA
- MORSKA LUKA POSEBNE NAMJENE
luka nautičkog turizma - LN, športska luka - LS

IZMJENE I DOPUNE PPU OPĆINE PODSTRANA
Korištenje i namjena površina
mj. 1 : 25000

Županija splitsko - dalmatinska	
Općina Podstrana	
Naziv prostornog plana:	Izmjene i dopune Prostornog plana uređenja Općine Podstrana
Naziv kartografskog prikaza:	Korištenje i namjena površina
Broj kartografskog prikaza: 1.0	Mjerilo kartografskog prikaza: 1:25000
Odluka o izradi plana: "Službeni glasnik Općine Podstrana", br. 16/19, 17/20, 12/22	Odluka predstavničkog tijela o donošenju plana: "Službeni glasnik Općine Podstrana", broj 2/24
Javna rasprava (datum objave): "Slobodna Dalmacija" 03.02.2023.; mrežne stranice MPGI 02.02.2023., mrežne stranice Općine 02.02.2023.	Javni uvid održan: od: 07. veljače 2023. do: 08. ožujka 2023.
Pečat tijela odgovornog za provođenje javne rasprave:	Odgovorna osoba za provođenje javne rasprave: Božen Živaljić (ime, prezime i potpis)
Suglasnost na plan prema članku 108. Zakona o prostornom uređenju (NN 153/13, 65/17, 114/18, 39/19, 98/19, 67/23)	
broj suglasnosti i klasa: Klasa: 350-02/23-14/22, Ur. Broj: 531-08-1-1-23-2 datum: Zagreb, 6. prosinca 2023.	
Pravna osoba koja je izradila plan: Urbi & archi d.o.o. Geoprojekt d.d.	 geoprojekt URBI & ARCHI
Pečat pravne osobe koja je izradila plan:	Odgovorne osobe: Gorana Barbarić (ime, prezime i potpis) Mirko Smiljanić (ime, prezime i potpis)
Odgovorna voditeljica plana: Gorana Barbarić, mag.ing.arch.	
Stručni tim u izradi plana: 1. Gorana Barbarić, mag.ing.arch. 2. Janja Novaković, dipl.ing.arh. 3. Marin Franchini, mag.ing.aedif. 4. Petar Drnas, mag.ing.aedif. 5. Sofija Runje, dipl.ing.el.	
Pečat predstavničkog tijela:	Predsjednik predstavničkog tijela: Zdravko Galić (ime, prezime i potpis)
Istovjetnost ovog prostornog plana s izvornikom ovjerava: (ime, prezime i potpis)	Pečat nadležnog tijela: