


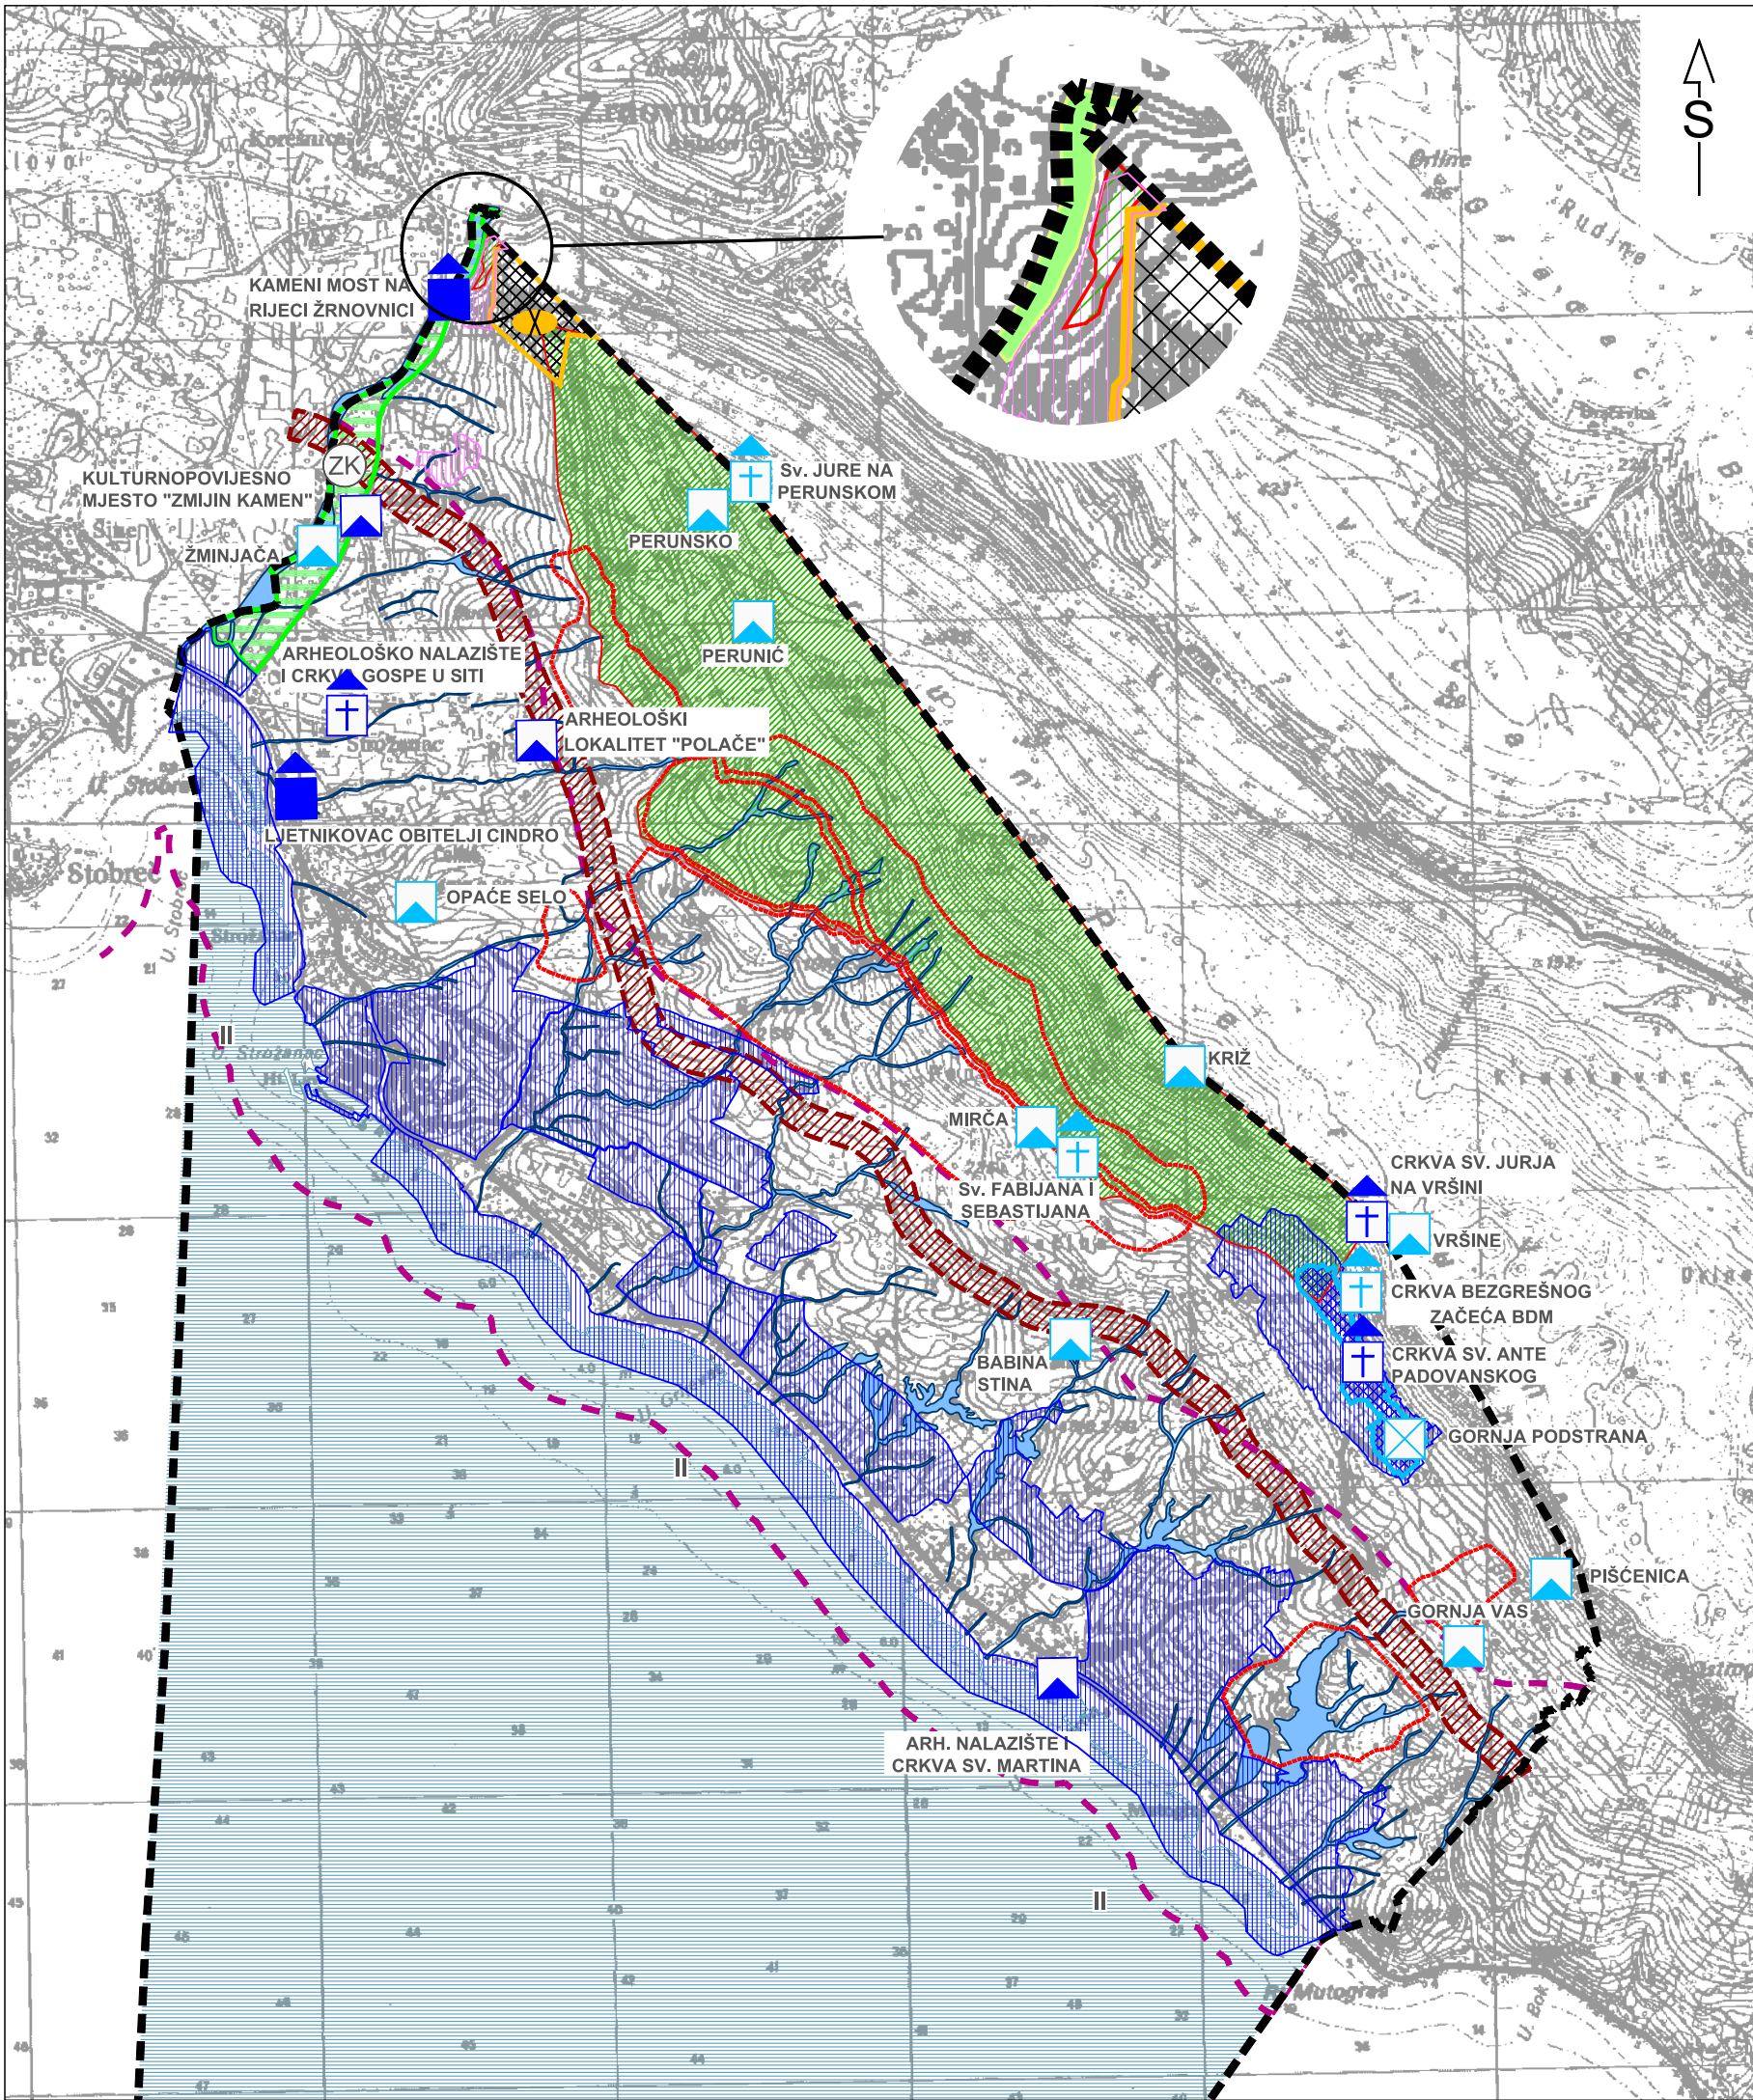

Granice

obuhvat prostornog plana

prostor ograničenja u ZOP-u (pojas kopna u širini od 1000 m od obalne crte i pojas mora u širini od 300 m od obalne crte)

Uvjeti korištenja

Područje posebnih uvjeta korištenja

Površine unutar kojih se mogu graditi stambene i pomoćne građevine za potrebe seoskog turizma

Zaštićeni dijelovi prirode

ZK

značajni krajobraz

Ekološka mreža RH (NATURA 2000)

Područje očuvanja značajno za vrste i stanišne tipove
HR2001376 Područje oko Stražnice

Područje očuvanja značajno za ptice - HR1000027 Mosor, Kozjak i Trogirska zagora i
Područje očuvanja značajno za vrste i stanišne tipove - HR2001352 Mosor
NAPOMENA: Samo granično, vidljivo na uvećanom dijelu kartografskog prikaza

Kulturna dobra upisana u
Registar kulturnih dobara RH:

Arheološka baština

arheološki lokalitet

Povijesni sklop i građevina

civilna građevina

sakralna građevina

Vode i more

II. more (II. kategorija)

inundacijski pojas lokalnih voda (bujica)

Područje primjene posebnih mjera
uređenja i zaštite

Uređenje zemljišta

oblikovanje zemljišta uz infrastrukturne građevine

sanacija eksploatacijskog polja
- napušteno eksploatacijsko polje

Područja i dijelovi primjene planskih mjera zaštite

obuhvat obvezne izrade prostornog plana užega područja

obuhvat prostornog plana užega područja koji je na snazi

Evidentirani lokaliteti koji se štite planski:

Arheološka baština

arheološki lokalitet

Povijesno graditeljska cijelina

seoska naselja

Povijesni sklop i građevina

sakralna građevina

0500m1000m2500m

IZMJENE I DOPUNE PPU OPĆINE PODSTRANA

Uvjeti za korištenje, uređenje i zaštitu prostora

mj. 1 : 25000

Županija splitsko - dalmatinska	
Općina Podstrana	
Naziv prostornog plana: Izmjene i dopune Prostornog plana uređenja Općine Podstrana	
Naziv kartografskog prikaza: Uvjeti za korištenje, uređenje i zaštitu prostora	
Broj kartografskog prikaza: 3.0	Mjerilo kartografskog prikaza: 1:25000
Odluka o izradi plana: "Službeni glasnik Općine Podstrana", br. 16/19, 17/20, 12/22	Odluka predstavničkog tijela o donošenju plana: "Službeni glasnik Općine Podstrana", broj 2/24
Javna rasprava (datum objave): "Slobodna Dalmacija" 03.02.2023.; mrežne stranice MPGI 02.02.2023., mrežne stranice Općine 02.02.2023.	Javni uvid održan: od: 07. veljače 2023. do: 08. ožujka 2023.
Pečat tijela odgovornog za provođenje javne rasprave:	Odgovorna osoba za provođenje javne rasprave: Božen Živaljić (ime, prezime i potpis)
Suglasnost na plan prema članku 108. Zakona o prostornom uređenju (NN 153/13, 65/17, 114/18, 39/19, 98/19, 67/23)	
broj suglasnosti i klasa: Klasa: 350-02/23-14/22, Ur. Broj: 531-08-1-1-23-2 datum: Zagreb, 6. prosinca 2023.	
Pravna osoba koja je izradila plan: Urbi & archi d.o.o. Geoprojekt d.d.	geoprojektURBI&ARCHI
Pečat pravne osobe koja je izradila plan:	Odgovorne osobe: Gorana Barbarić (ime, prezime i potpis) Mirko Smiljanić (ime, prezime i potpis)
Odgovorna voditeljica plana: Gorana Barbarić, mag.ing.arch.	
Stručni tim u izradi plana: 1. Gorana Barbarić, mag.ing.arch. 2. Janja Novaković, dipl.ing.arh. 3. Marin Franchini, mag.ing.aedif. 4. Petar Drnas, mag.ing.aedif. 5. Sofija Runje, dipl.ing.el.	
Pečat predstavničkog tijela:	Predsjednik predstavničkog tijela: Zdravko Galić (ime, prezime i potpis)
Istovjetnost ovog prostornog plana s izvornikom ovjerava:	Pečat nadležnog tijela: (ime, prezime i potpis)