



OPĆINA PODSTRANA
21 312 Podstrana, Trg dr. Franje Tuđmana 3

Klasa: 406-01/24-02/54

Urbroj: 2181-39-03-1-24-2

Podstrana, 15. studenog 2024.

UPUTE PONUDITELJIMA

U postupku jednostavne nabave za
radove na rekonstrukciji javne rasvjete u Ulici
Put starog sela u Podstrani
Evidencijski broj nabave: II/5-2024

1. Naziv javnog Naručitelja:

Općina Podstrana, Trg dr. Franje Tuđmana 3, Općina Podstrana, OIB: 40910925478. Naručitelj nije obveznik poreza na dodanu vrijednost i ne može koristiti pravo na pretporez, ponude se uspoređuju s PDV-om.

2. Opis predmeta nabave i tehničke specifikacije:

Rekonstrukcija javne rasvjete u Ulici Put starog sela u Podstrani. Ponudu je potrebno izraditi sukladno priloženom Troškovniku, Trasi polaganja javne rasvjete- Situacija 1. dio i Situacija 2 dio i Uputama ponuditeljima.

3. Procijenjena vrijednost nabave:

54.000,00 eura (bez PDV-a).

4. Evidencijski broj nabave:

II/5-2024.

5. Kriterij za odabir ponude:

Najniža cijena. Ako su dvije ili više valjanih ponuda jednako rangirane prema kriteriju za odabir ponude, Naručitelj će odabrati ponudu koja je zaprimljena ranije.

6. Rok izvođenja radova:

3 mjeseca od dana uvođenja u posao.

7. Mjesto izvršenja radova:

Općina Podstrana, Ulica Put starog sela.

8. Traženi dokazi sposobnosti i uvjeti isključenja:

- a) Potvrda o nekažnjavanju kojom Ponuditelj dokazuje da nije pravomoćno osuđen za kaznena djela sukladno državnim propisima, ne starija od 3 (tri) mjeseca računajući od dana početka postupka nabave. Odgovarajućom potvrdom smatrat će se i popunjena, potpisana te ovjerena pečatom gospodarskog subjekta „**Izjava o nekažnjavanju**“ koja je sastavni dio ovoga Poziva. Izjavu može dati osoba po zakonu ovlaštena za zastupanje Ponuditelja za gospodarski subjekt i za sve osobe koje su član upravnog, upravljačkog ili nadzornog tijela ili imaju ovlasti zastupanja, donošenja odluka ili nadzora gospodarskog subjekta.
- b) Izvod iz upisa sudskog, obrtnog ili drugog odgovarajućeg registra države sjedišta gospodarskog subjekta **ne stariji od tri mjeseca** od dana početka postupka nabave.
- c) Potvrda Porezne uprave o **nepostojanju duga, ne starija od 30 dana** od dana početka postupka nabave, kojom se dokazuje da je Ponuditelj ispunio obvezu plaćanja dospjelih poreznih obveze i obveza za mirovinsko i zdravstveno osiguranje, osim ako mu, prema posebnom zakonu, plaćanje tih obveza nije dopušteno ili je odobrena odgoda plaćanja.
- d) Naručitelj može isključiti gospodarskog subjekta iz postupka jednostavne nabave ako je gospodarski subjekt pokazao značajne ili opetovane nedostatke tijekom provedbe bitnih zahtjeva iz prethodnog ugovora o javnoj, jednostavnoj nabavi ili prethodnog ugovora o koncesiji čija je posljedica bila prijevremeni raskid tog ugovora, naknada štete ili druga slična sankcija. (**utvrđuje naručitelj**)

Svi dokazi mogu biti u neovjerenoj preslici, a Naručitelj zadržava pravo provjere istih.

Naručitelj može od najpovoljnijeg ponuditelja s kojim namjerava sklopiti ugovor o nabavi, zatražiti dostavu Svjetlotehničkog proračuna za ponuđene lampe.

Uvjet za obavljanje djelatnosti građenja

Sukladno članku 29. Zakona o poslovima i djelatnostima u prostornom uređenju i gradnji („Narodne novine“ broj 78/15, 118/18 i 110/19) graditi i/ili izvoditi radove na građevini može pravna osoba ili fizička osoba obrtnik, registrirana za obavljanje djelatnosti građenja, odnosno za izvođenje pojedinih radova koja ispunjava uvjete propisane Zakonom o poslovima i djelatnostima prostornog uređenja i gradnje te posebnim propisima kojima se uređuje gradnja.

Sukladno članku 30. navedenog Zakona, izvođač mora u obavljanju djelatnosti građenja imati zaposlenog inženjera gradilišta i/ili voditelja radova.

Naručitelj može od odabranog ponuditelja zatražiti da, najkasnije do dana uvođenja u posao, dostavi **dokaze o ispunjavanju uvjeta za obavljanje djelatnosti građenja** u Republici Hrvatskoj sukladno Zakonu o poslovima i djelatnostima u prostornom uređenju i gradnji („Narodne novine“ broj 78/15, 118/18 i 110/19).

U slučaju da odabrani ponuditelj ne dokaže ispunjavanje uvjeta sukladno navedenom Zakonu, Naručitelj ima pravo raskinuti Ugovor o jednostavnoj nabavi radova.

9. Vrsta, sredstvo i uvjeti jamstva:

Ponuditelj je dužan dostaviti u ponudi Izjavu o pravovremenoj dostavi **jamstva za uredno izvršenje ugovora**, za slučaj povrede ugovornih obveza. Ponuditelj je dužan u roku od 8 (osam) dana od dana potpisivanja ugovora dostaviti jamstvo za uredno ispunjenje ugovora, a koje mora biti u vidu bjanko zadužnice u visini 10% (slovima: deset posto) ugovorene cijene bez poreza na dodanu vrijednost.

10. Rok za dostavu ponude:

Ponude se dostavljaju do **25. studenog 2024. godine do 12:00 sati** bez obzira na način dostave. Otvaranje ponuda nije javno.

11. Način dostavljanja ponuda i adresa:

Osobno na adresu Općine Podstrana ili poštom. Ponude se dostavljaju u zatvorenoj omotnici s naznakom naziva Naručitelja, naziva Ponuditelja, naziva predmeta nabave, evidencijskog broja i naznakom „**ne otvaraj**“.

12. Kontakt osoba (ime, prezime, telefon, e-mail):

Ivana Podrug i Jelena Polić, tel: 021/330-256, e-mail: nabava@podstrana.hr.

Kontakt osoba vezano za tehničke specifikacije i uvid u mjesto izvođenja radova: Ines Juradin Puljić, tel: 021/330-255.

13. Datum početka postupka:

15. studenog 2024. godine

14. Sistem obračuna radova:

Građevinska knjiga i ispostavljene privremene situacije tj. okončana situacija.

15. Način izrade ponude:

Ponuda se izrađuje na način da čini cjelinu, na hrvatskom jeziku i latiničnom pismu.

Ponuda se uvezuje jamstvenikom i to na način da se onemogući naknadno vađenje ili umetanje listova. Stranice ponude se označavaju brojem na način da je vidljiv redni broj stranice i ukupan broj stranica ponude. Ponude se pišu neizbrisivom tintom.

Ponuda mora sadržavati:

- a) Popunjen ponudbeni list iz privitka ovog Poziva
- b) Dokumente tražene u točki 8. i 9. ovog Poziva
- c) Ispunjen i ovjeren troškovnik
- d) Ostalo traženo u dokumentaciji

Cijena ponude se izražava u eurima.

16. Uvjeti i sposobnosti i odredbe koje se odnose na zajednicu ponuditelja:

Zajednička ponuda mora sadržavati dokaze o sposobnosti iz točke 8. ovog Poziva za svakog Ponuditelja. Pri utvrđivanju zajedničke sposobnosti zbrojit će se elementi sposobnosti svakog od Ponuditelja iz zajedničke ponude. U zajedničkoj ponudi mora biti navedeno koji će dio ugovora o javnoj nabavi izvršiti pojedini član zajednice ponuditelja. Naručitelj neposredno plaća svakom članu zajednice ponuditelja za onaj dio ugovora o javnoj nabavi koji je on izvršio, ako zajednica ponuditelja ne odredi drugačije. Odgovornost ponuditelja iz zajednice ponuditelja je solidarna. U ponudi svaki član navodi svoje podatke (naziv, sjedište, OIB, broj računa, navod da li je u sustavu PDV-a, adresu za dostavu pošte, adresu e-pošte, kontakt osobu, broj telefona i broj telefaksa). Obavezan je i navod koji je član zajednice ovlašten za komunikaciju.

17. Navod o podizvoditeljima ako ih ima:

Naziv, sjedište, OIB, broj računa, predmet, količina, vrijednost podugovora i postotni dio ugovora koji se daje u podugovor.

18. Rok, način i uvjeti plaćanja:

Plaćanje se vrši u roku od 30 (trideset) dana od dana zaprimanja e-računa.

Od 01.12.2018. godine Naručitelji je obvezan zaprimati i obrađivati te izvršiti plaćanje elektroničkih računa i pratećih isprava izdanih sukladno europskoj normi.

Od 01.07.2019. g. Izdavatelji elektroničkih računa obvezni su izdavati i slati elektroničke račune i prateće isprave sukladno europskoj normi.

19. Prilozi:

- Ponudbeni list
- Izjava o nekažnjavanju
- Izjava Ponuditelj o dostavi jamstva za uredno izvršenje ugovora
- Izjava Ponuditelja o prihvaćanju svih uvjeta nabave
- Troškovnik
- Trasa polaganja javne rasvjete u Ulici Put starog sela- Situacija 1 i 2 dio.

NARUČITELJ:	Općina Podstrana, Trg dr. Franje Tuđmana 3, Podstrana
PONUDBENI LIST	
Evidencijski broj nabave: II/5-2024	

Naziv ponuditelja:	
Sjedište:	
OIB:	
Broj računa/banka:	
U sustavu PDV-a:	DA NE
Adresa za dostavu pošte:	
Adresa e-pošte:	
Kontakt osoba:	
Telefon:	
Fax:	

Ponuda broj: _____

SVEUKUPNA CIJENA U EURIMA	
Bez PDV-a:	
PDV*:	
Ukupno s PDV-om:	
Rok valjanosti ponude	150 dana od krajnjeg roka za dostavu ponuda

Ponuditelj:

M.P.

(mjesto i datum)

Ovlaštena osoba Ponuditelja

*Ako ponuditelj nije u sustavu poreza na dodanu vrijednost ili je predmet nabave oslobođen poreza na dodanu vrijednost, u ponudbenom listu i troškovniku, na mjesto predviđeno za upis cijene ponude s porezom na dodanu vrijednost, upisuje se isti iznos kao što je upisan na mjestu predviđenom za upis cijene ponude bez poreza na dodanu vrijednost, a mjesto predviđeno za upis iznosa

poreza na dodanu vrijednost ostavlja se prazno. U cijenu ponude bez poreza na dodanu vrijednost (PDV) moraju biti uračunati svi troškovi i popusti.

Temeljem članka 20. stavka 12. Pravilnika o dokumentaciji o nabavi te ponudi u postupcima javne nabave (NN 65/2017, 75/2020) i članka 251. stavka 1. ZJN 2016., kao osoba po zakonu ovlaštena za zastupanje gospodarskog subjekta:

(naziv i sjedište gospodarskog subjekta, OIB)

dajem sljedeću

IZJAVU

kojom ja _____ iz _____
(ime i prezime)

vrsta i broj identifikacijskog dokumenta _____ izdanog

od _____, izjavljujem:

- da niti ja osobno,
- niti naprijed navedeni gospodarski subjekt čiji sam po zakonu ovlašten zastupnik,
- niti osobe koje su članovi upravnog, upravljačkog ili nadzornog tijela ili imaju ovlasti zastupanja, donošenja odluka ili nadzora tog gospodarskog subjekta.

nismo pravomoćno osuđeni za bilo koje od sljedećih kaznenih djela:

- a) sudjelovanje u zločinačkoj organizaciji, na temelju
 - članka 328. (zločinačko udruženje) i članka 329. (počinjenje kaznenog djela u sastavu zločinačkog udruženja) Kaznenog zakona
 - članka 333. (udruživanje za počinjenje kaznenih djela), iz Kaznenog zakona (Narodne novine, br. 110/97, 27/98, 50/00, 129/00, 51/01, 111/03, 190/03, 105/04, 84/05, 71/06, 110/07, 152/08, 57/11, 77/11 i 143/12)
- b) korupciju, na temelju
 - članka 252. (primanje mita u gospodarskom poslovanju), članka 253. (davanje mita u gospodarskom poslovanju), članka 254. (zlouporaba u postupku javne nabave), članka 291. (zlouporaba položaja i ovlasti), članka 292. (nezakonito pogodovanje), članka 293. (primanje mita), članka 294. (davanje mita), članka 295. (trgovanje utjecajem) i članka 296. (davanje mita za trgovanje utjecajem) Kaznenog zakona
 - članka 294.a (primanje mita u gospodarskom poslovanju), članka 294.b (davanje mita u gospodarskom poslovanju), članka 337. (zlouporaba položaja i ovlasti), članka 338. (zlouporaba obavljanja dužnosti državne vlasti), članka 343. (protuzakonito posredovanje), članka 347. (primanje mita) i članka 348. (davanje mita) iz Kaznenog

zakona (Narodne novine, br. 110/97, 27/98, 50/00, 129/00, 51/01, 111/03, 190/03, 105/04, 84/05, 71/06, 110/07, 152/08, 57/11, 77/11 i 143/12)

- c) prijeveru, na temelju
- članka 236. (prijevera), članka 247. (prijevera u gospodarskom poslovanju), članka 256. (utaja poreza ili carine) i članka 258. (subvencijska prijevera) Kaznenog zakona
 - članka 224. (prijevera) i članka 293. (prijevera u gospodarskom poslovanju) i članka 286. (utaja poreza i drugih davanja) iz Kaznenog zakona (Narodne novine, br. 110/97, 27/98, 50/00, 129/00, 51/01, 111/03, 190/03, 105/04, 84/05, 71/06, 110/07, 152/08, 57/11, 77/11 i 143/12)
- d) terorizam ili kaznena djela povezana s terorističkim aktivnostima, na temelju
- članka 97. (terorizam), članka 99. (javno poticanje na terorizam), članka 100. (novačenje za terorizam), članka 101. (obuka za terorizam) i članka 102. (terorističko udruženje) Kaznenog zakona
 - članka 169. (terorizam), članka 169.a (javno poticanje na terorizam) i članka 169.b (novačenje i obuka za terorizam) iz Kaznenog zakona (Narodne novine, br. 110/97, 27/98, 50/00, 129/00, 51/01, 111/03, 190/03, 105/04, 84/05, 71/06, 110/07, 152/08, 57/11, 77/11 i 143/12)
- e) pranje novca ili financiranje terorizma, na temelju
- članka 98. (financiranje terorizma) i članka 265. (pranje novca) Kaznenog zakona
 - pranje novca (članak 279.) iz Kaznenog zakona (Narodne novine, br. 110/97, 27/98, 50/00, 129/00, 51/01, 111/03, 190/03, 105/04, 84/05, 71/06, 110/07, 152/08, 57/11, 77/11 i 143/12)
- f) dječji rad ili druge oblike trgovanja ljudima, na temelju
- članka 106. (trgovanje ljudima) Kaznenog zakona članka 175. (trgovanje ljudima i ropstvo) iz Kaznenog zakona (Narodne novine, br. 110/97, 27/98, 50/00, 129/00, 51/01, 111/03, 190/03, 105/04, 84/05, 71/06, 110/07, 152/08, 57/11, 77/11 i 143/12).

Ponuditelj:

M.P.

(mjesto i datum)

Ovlaštena osoba Ponuditelja

**IZJAVA PONUDITELJA
O DOSTAVI JAMSTVA ZA UREDNO ISPUNJENJE UGOVORA**

Neopozivo potvrđujem da ćemo, ukoliko budemo izabrani kao najpovoljniji ponuditelj u postupku jednostavne nabave za predmet nabave: Rekonstrukcija javne rasvjete u Ulici Put starog sela u Podstrani, Evidencijski broj nabave: II/5-2024, najkasnije osam (8) dana od dana potpisivanja ugovora, dostaviti jamstvo za uredno ispunjenje ugovora, za slučaj povrede ugovornih obveza, koje mora biti u vidu bjanko zadužnice, u visini 10% (slovima: deset posto) ugovorene cijene bez poreza na dodanu vrijednost.

Ponuditelj:

M.P.

(mjesto i datum)

Ovlaštena osoba Ponuditelja

**IZJAVA PONUDITELJA
O PRIHVANJU SVIH UVJETA NABAVE**

Izjavljujem da smo, kao Ponuditelj u postupku jednostavne nabave: Rekonstrukcija javne rasvjete u Ulici Put starog sela u Podstrani, Evidencijski broj nabave: II/5-2024, izvršili uvid u mjesto izvođenja radova, pročitali i proučili sve odredbe iz dostavljenih Uputa ponuditeljima za dostavu ponude sa priložima i da smo s istima upoznati, odnosno da smo iste u potpunosti razumjeli.

Nadalje, izjavljujemo da prihvaćamo sve uvjete iz predmetne dokumentacije i obvezujemo se da ćemo, ukoliko naša ponuda bude odabrana, izvršiti predmet nabave u skladu sa odredbama iz Uputa ponuditeljima sa priložima.

Ponuditelj:

M.P.

(mjesto i datum)

Ovlaštena osoba Ponuditelja

SITUACIJA MJ 1:500

TRASA POLAGANJA JAVNE RASVJETE
U ULICI PUT STAROG SELA



TRASA POLAGANJA JAVNE RASVJETE:
KABEL NA2XY 4 x 25mm² + UŽE CU 50 mm²

RASVJETNI STUP VISINE 6 m S LED SVJETILJKOM

RASVJETNI STUP VISINE 6 m S 2 LED SVJETILJKE

PRIKLJUČENJE NA POSTOJEĆU JAVNU RASVJETU
U ULICI PUT STAROG SELA

NAPOMENA:

TRASU POLAGANJA JAVNE RASVJETE I POLOŽAJ RASVJETNIH STUPOVA
TREBA DODATNO UTVRDITI, I PREMA POTREBI PRILAGODITI UVJETIMA NA
LICU MJESTA (TEHNIČKE MOGUĆNOSTI IZVOĐENJA, ULAZI/IZLAZI,
POLOŽAJ INSTALACIJA, ZIDOVII...)

SIMETRALA d.o.o.

za građiteljstvo i usluge

Ante Starčevića 42

21312 Podstrana
Tel./fax: +385 21 333 645

NARUČITELJ/INVESTITOR:

OPĆINA PODSTRANA
Trg dr. Franje Tuđmana 3,
21312 Podstrana

PROJEKT: TEHNIČKA DOKUMENTACIJA ODRŽAVANJA -
IZVEDBENI PROJEKT

SADRŽAJ: SITUACIJA - 1. dio

MJERILO: M 1:500

OZNAKA: T.D.: 240201-P

DATUM: veljača, 2024.


PROJEKTANT:

Zdravko Bešić, dipl.ing.građ.

noct 1.1.

SITUACIJA MJ 1:500

TRASA POLAGANJA JAVNE RASVJETE
U ULICI PUT STAROG SELA

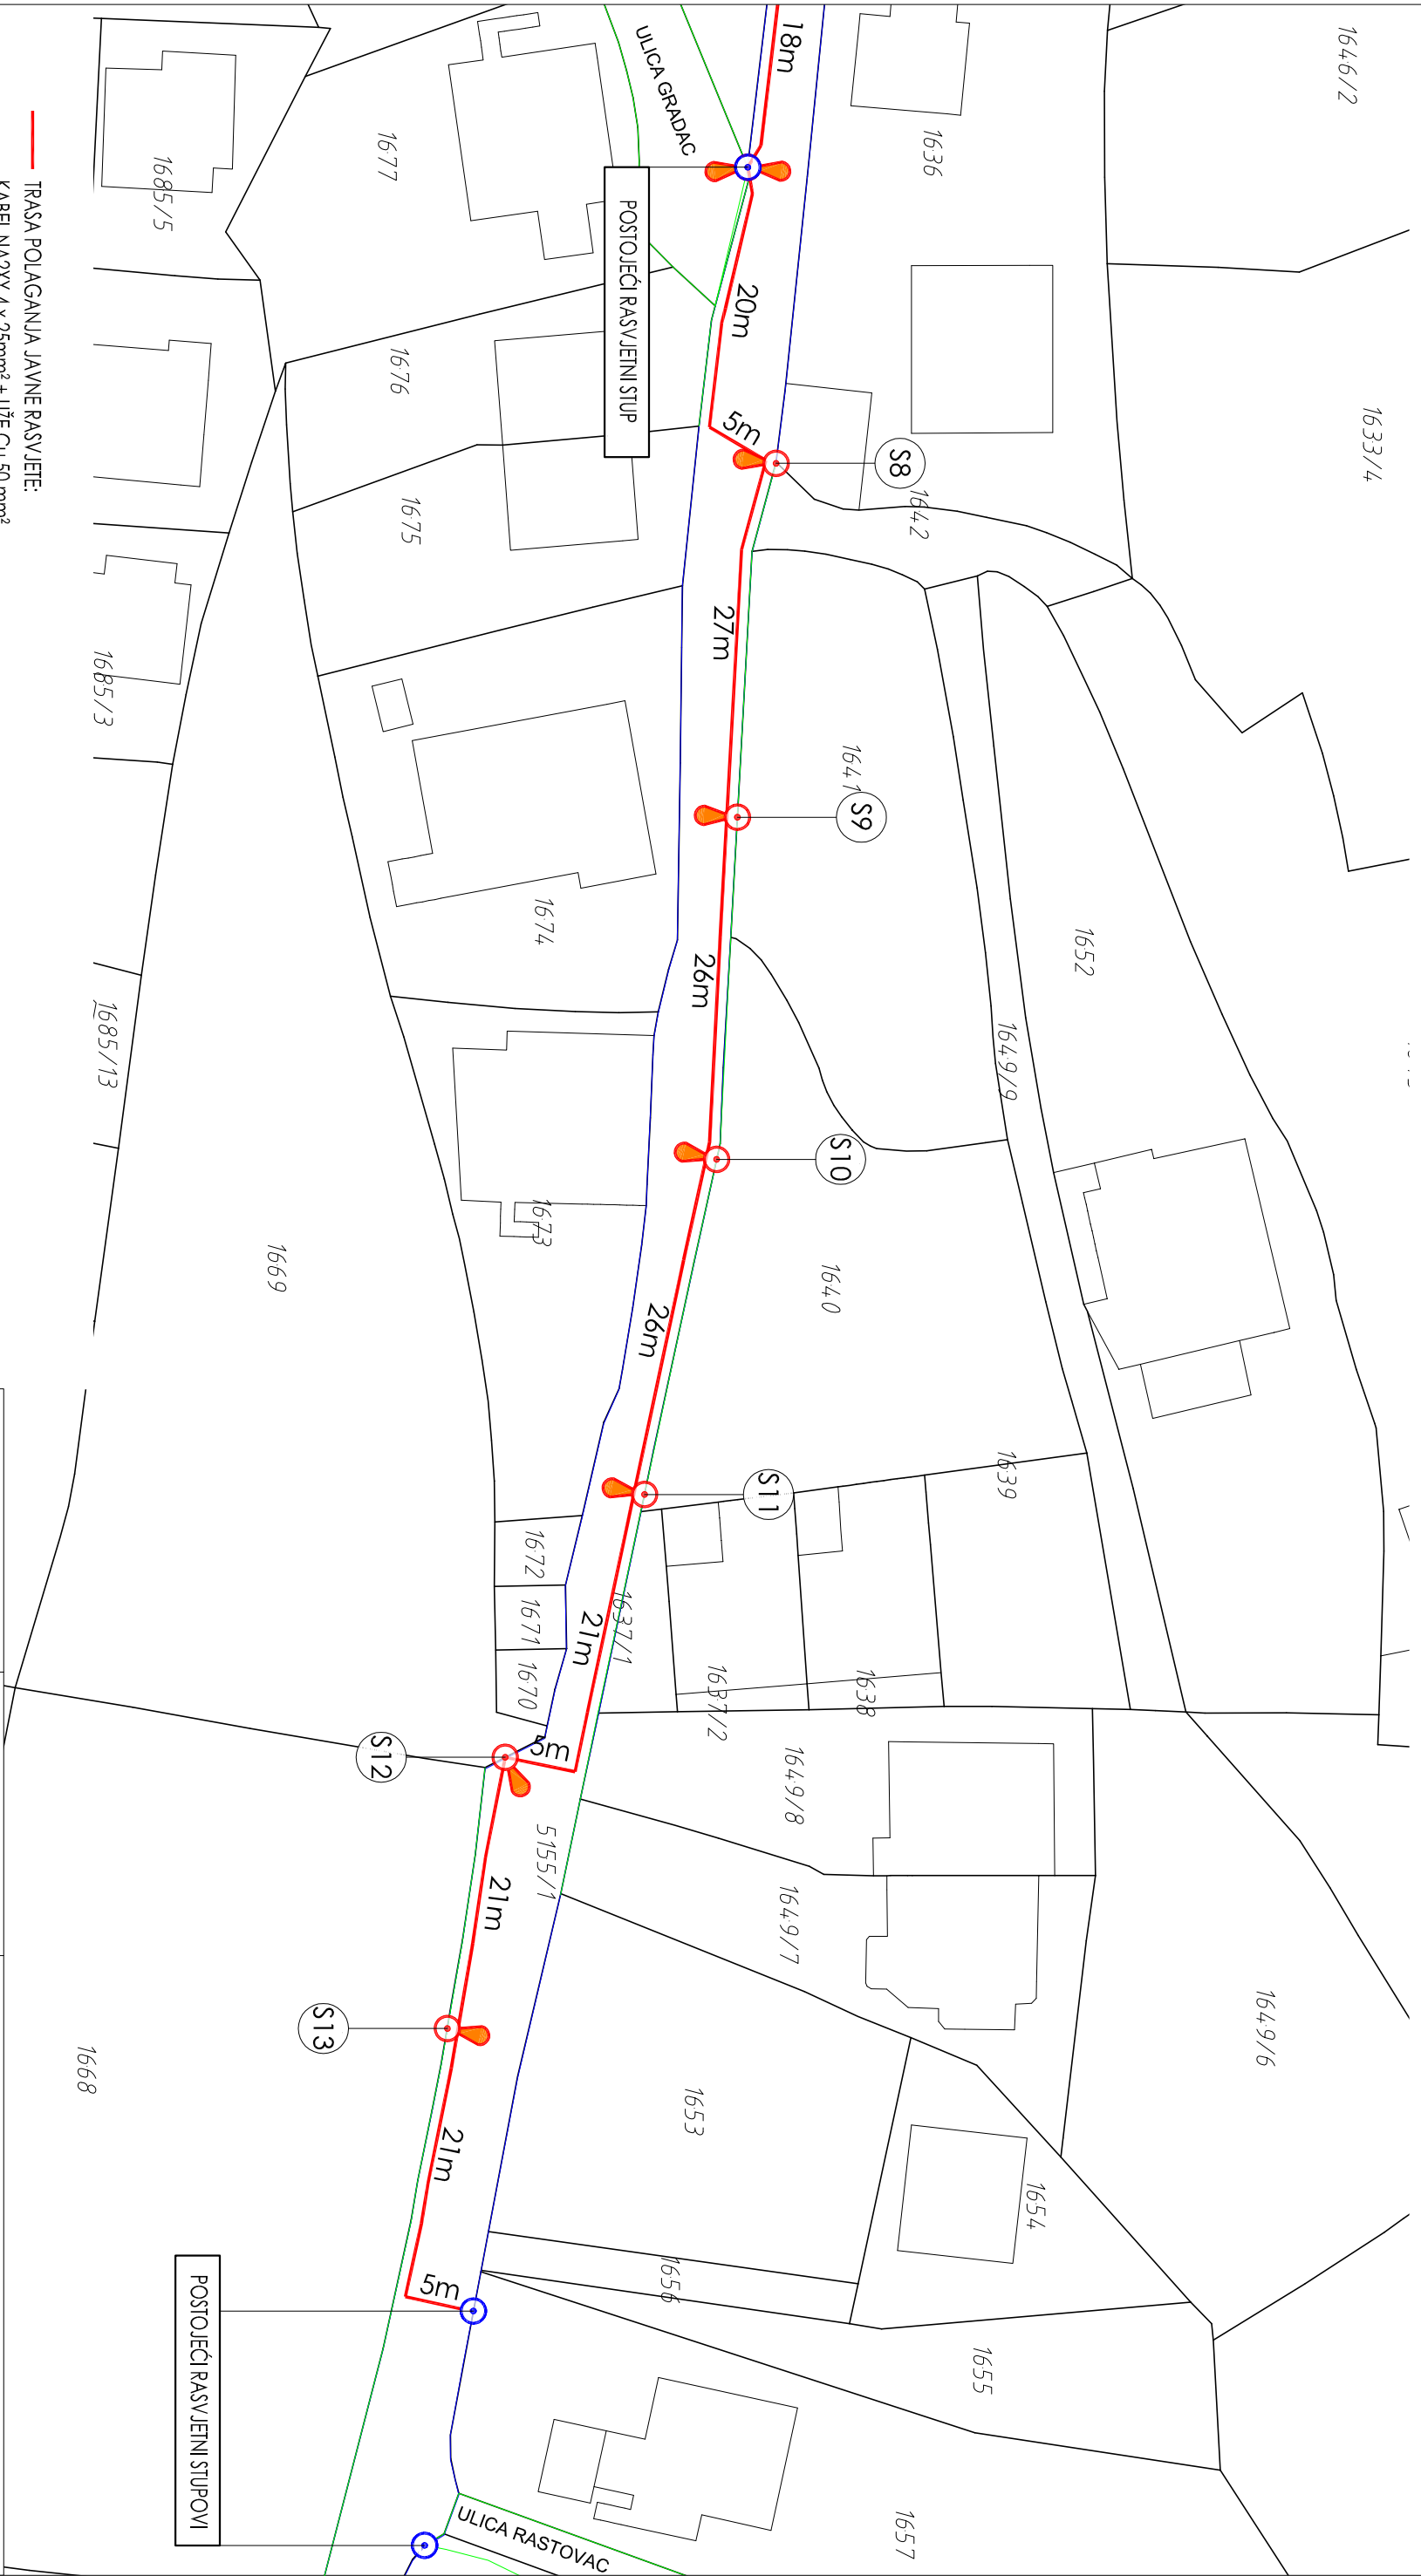

TRASA POLAGANJA JAVNE RASVJETE:

KABEL NA2XV 4 x 25mm² + UŽE CU 50 mm²

RASVJETNI STUP VISINE 6 m S LED SVJETILJKOM

RASVJETNI STUP VISINE 6 m S 2 LED SVJETILJKE

PRIKLJUČENJE NA POSTOJEĆU JAVNU RASVJETU
U ULICI PUT STAROG SELA

NAPOMENA:

TRASU POLAGANJA JAVNE RASVJETE I POLOŽAJ RASVJETNIH STUPOVA
TREBA DODATNO UTVRDITI, I PREMA POTREBI PRILAGODITI UVJETIMA NA
LICU MJESTA (TEHNIČKE MOGUĆNOSTI IZVOĐENJA, ULAZI/IZLAZI,
POLOŽAJ INSTALACIJA, ZIDOVII...)

SIMETRALA d.o.o.

za graditeljstvo i usluge

Ante Starčevića 42

21312 Podstrana
Tel/Fax: +385 21 333 645

NARUČITELJ/INVESTITOR:

OPĆINA PODSTRANA

Trg dr. Franje Tuđmana 3,
21312 Podstrana

PROJEKT: TEHNIČKA DOKUMENTACIJA ODRŽAVANJA -
IZVEDBENI PROJEKT

SADRŽAJ: SITUACIJA - 2. dio

MJERILO: M 1:500

OZNAKA: T.D.: 240201-P

DATUM: veljača, 2024.

PROJEKTANT:

Zdravko Bešić, diplomirani grad.