


SITUACIJA MJ 1:500

TRASA POLAGANJA JAVNE RASVJETE
U ULICI MILE GOJSALIĆ - 1. DIO

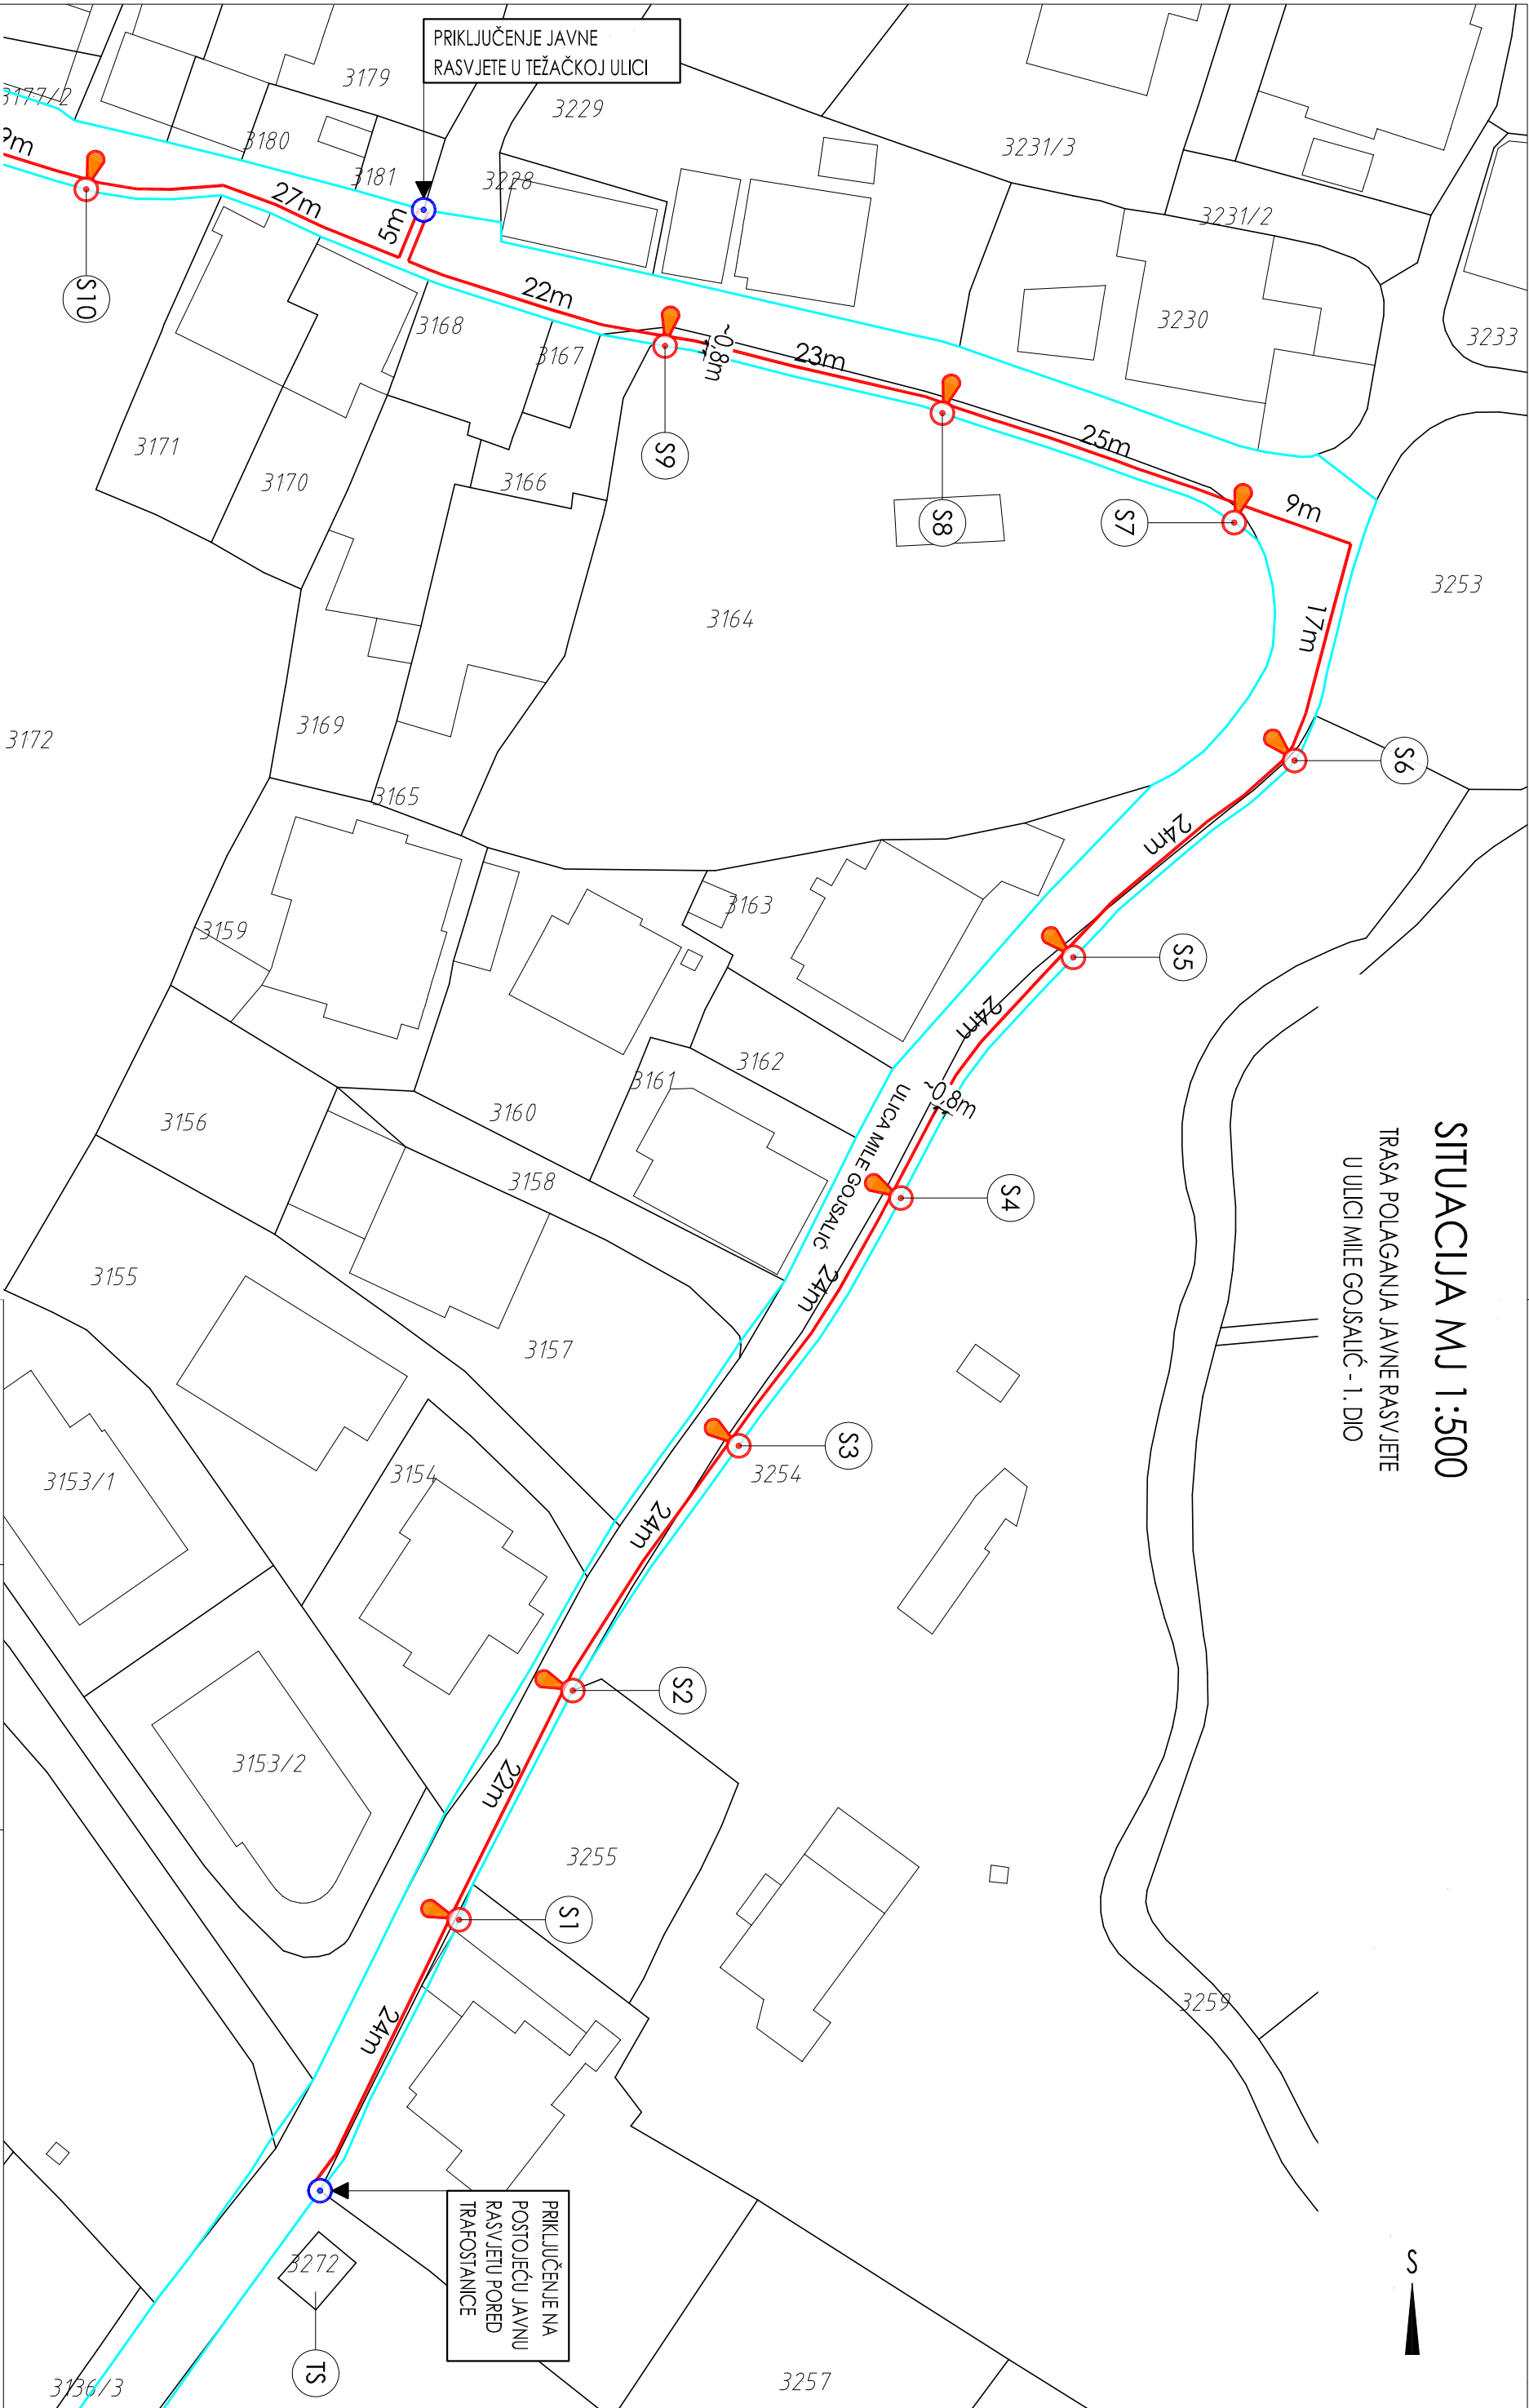

- TRASA POLAGANJA JAVNE RASVJETE:
- KABEL NA2XY 4 x 25mm² + UŽE Cu 50 mm²
- RASVJETNI STUP VISINE 6 m S LED SVJETILJKOM NA KONZOLI
- RASVJETNI STUP VISINE 6 m SA 2 LED SVJETILJKE NA KONZOLI
- PRIKLJUČENJE NA POSTOJEĆU JAVNU RASVJETU

NAPOMENA:
TRASU POLAGANJA JAVNE RASVJETE I POLOŽAJ RASVJETNIH STUPOVA TREBA DODATNO UTVRDITI, I PREMA POTREBI PRILAGODITI UVJETIMA NA LICU MJESTA (TEHNIČKE MOGUĆNOSTI IZVOĐENJA, ULAZI/IZLAZI, POLOŽAJ INSTALACIJA, ZIDOV...)

SIMETRALA d.o.o. za građiteljstvo i usluge Ante Staričevića 42 21312 Podstrana Tel/Fax: +385 21 333 645		NARUČITELJ/INVESTITOR: OPĆINA PODSTRANA Trg dr. Franje Tuđmana 3, 21312 Podstrana	
GRADJEVINA, LOKACIJA: REKONSTRUKCIJA JAVNE RASVJETE U ULICI MILE GOJSALIĆ		PROJEKT: TEHNIČKA DOKUMENTACIJA ODRŽAVANJA - IZVEDBENI PROJEKT	
MJERILO: M 1:500		SADRŽAJ: SITUACIJA - 1. dio	
OZNAKA: T.D.: 260102-P		PROJEKTANT: Zdravko Bešić, diplomir. grad. Antoni Lozančić, mag.ing.-el.	
DATUM: siječanj 2026.		nacr. 1.1	