


SITUACIJA - 2. DIO | MJ 1:500

TRASA POLAGANJA JAVNE RASVJETE
U ULICI DOMOVINSKOG RATA - II. FAZA

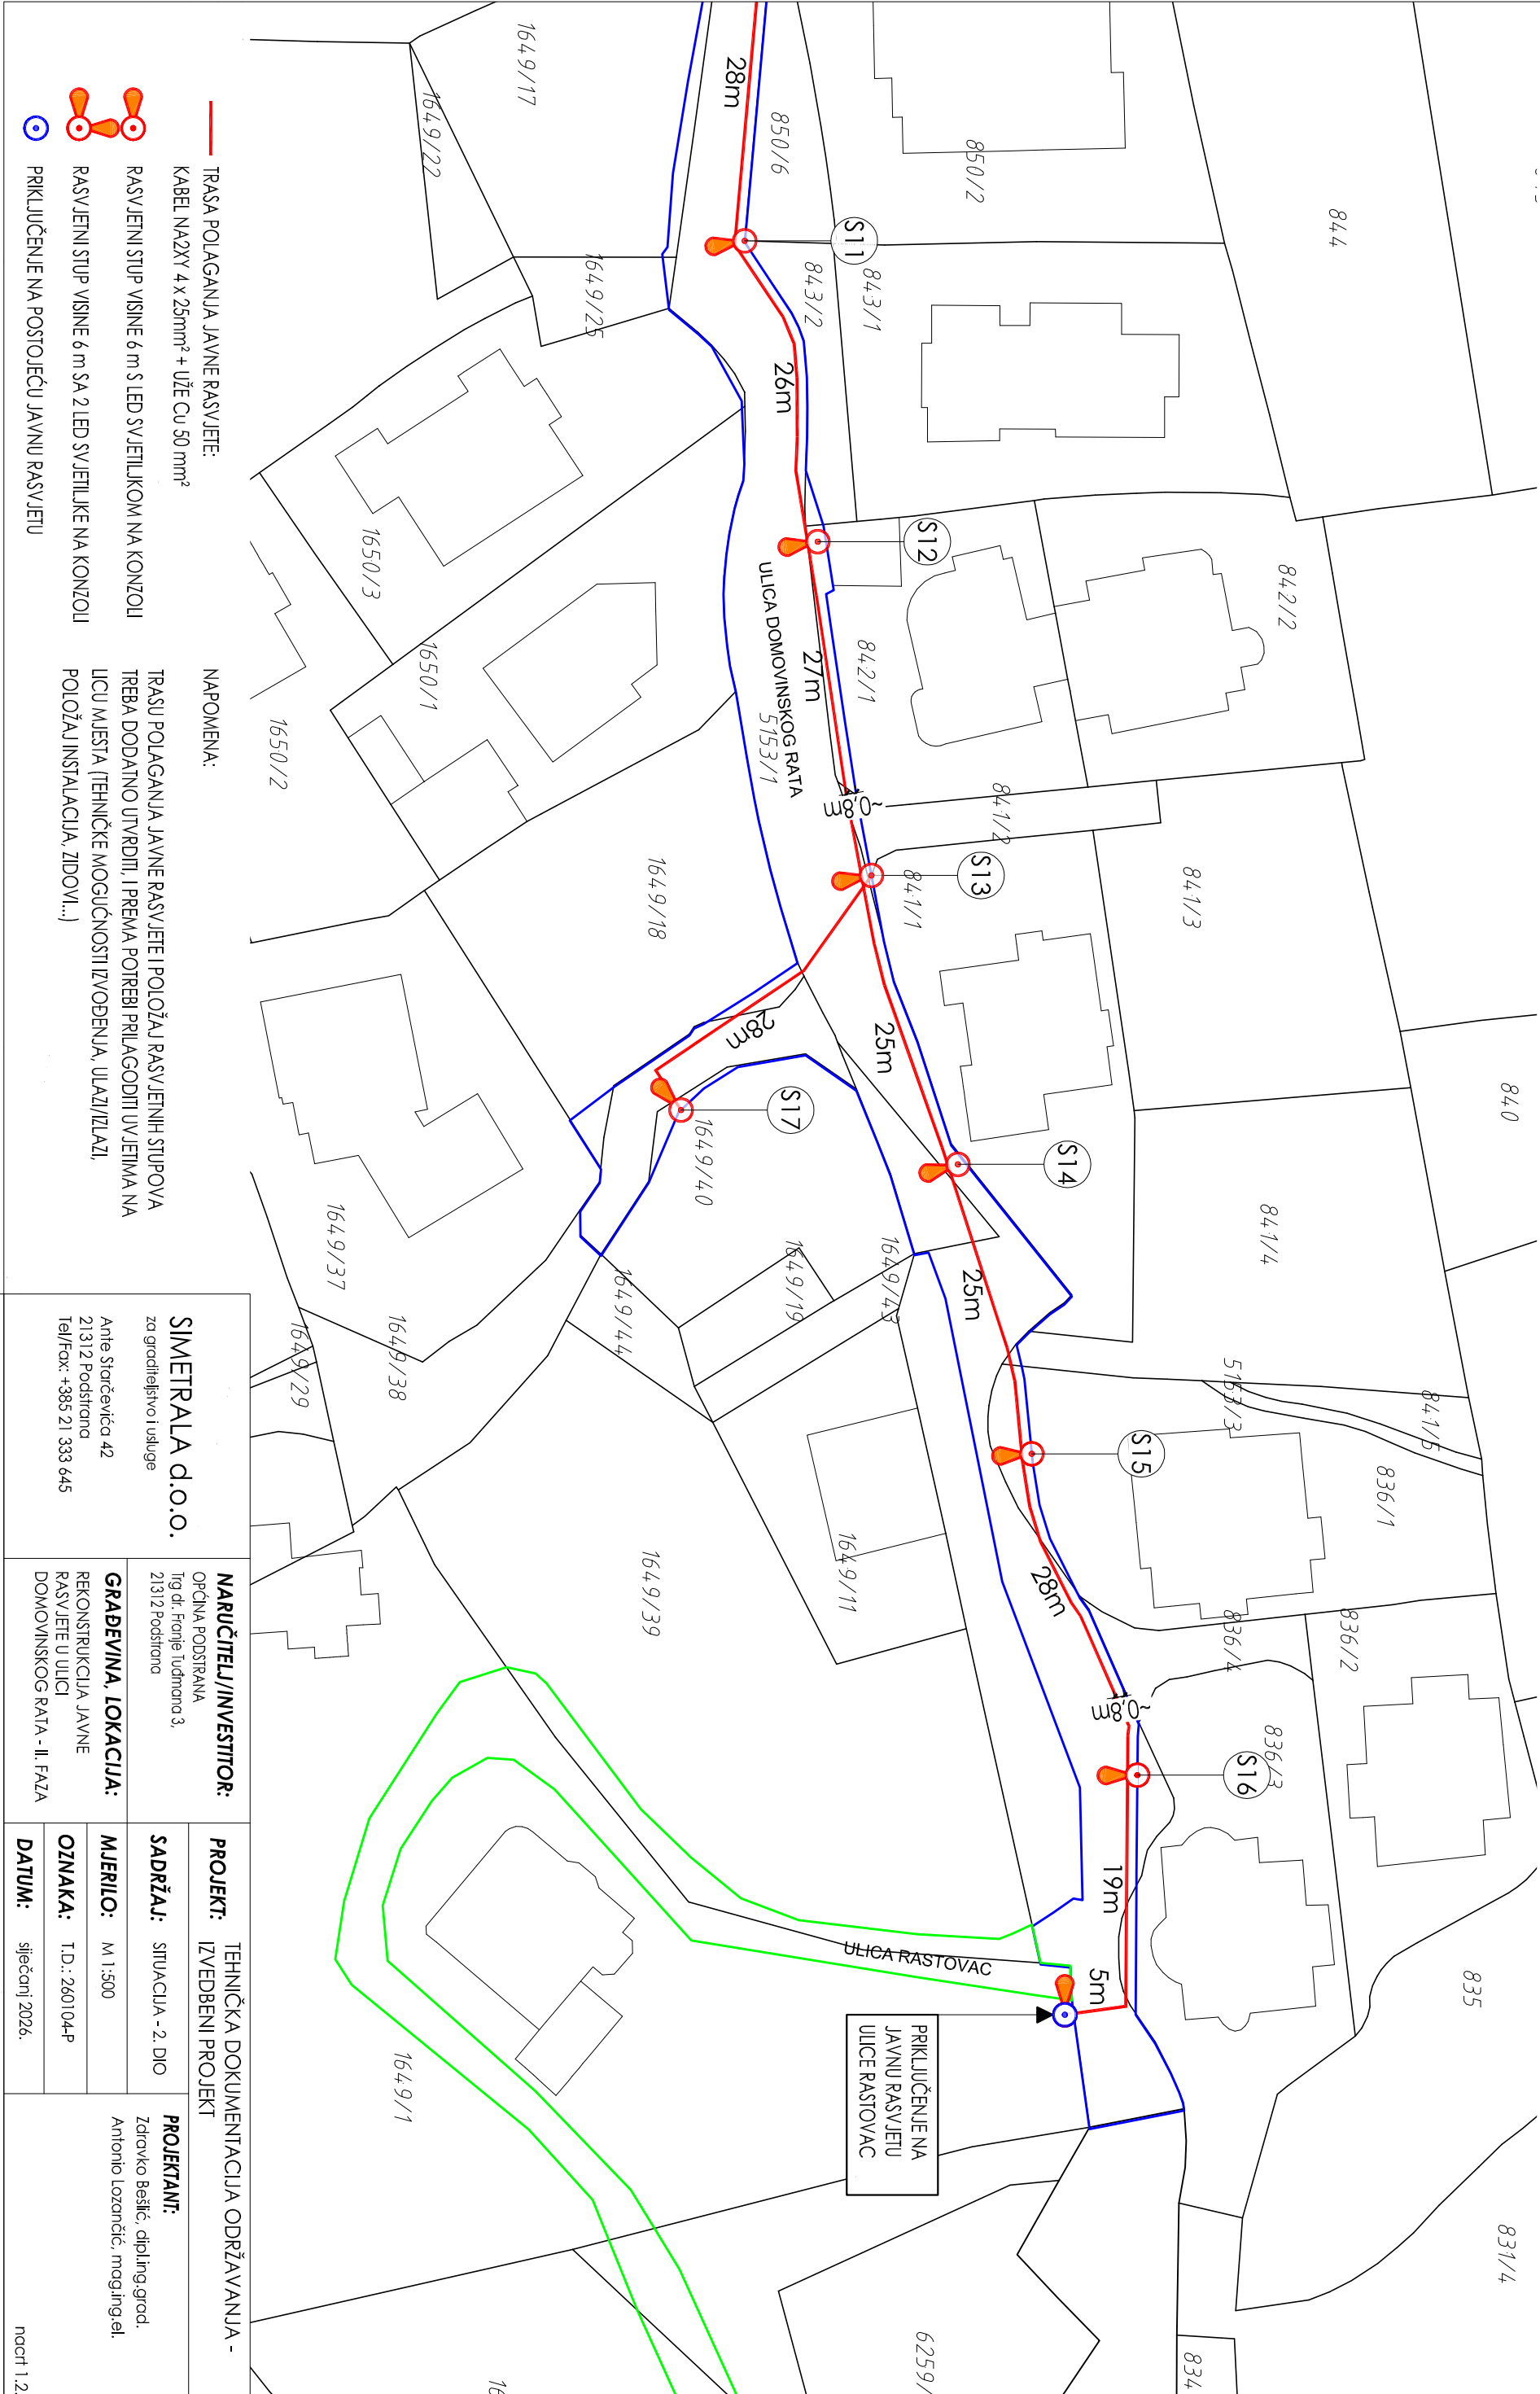

TRASA POLAGANJA JAVNE RASVJETE:

KABEL NA2XY 4 x 25mm² + UŽE Cu 50 mm²

RASVJETNI STUP VISINE 6 m S LED SVJETILJKOM NA KONZOLI

RASVJETNI STUP VISINE 6 m SA 2 LED SVJETILJKE NA KONZOLI

PRIKLJUČENJE NA POSTOJEĆU JAVNU RASVJETU

NAPOMENA:

TRASU POLAGANJA JAVNE RASVJETE I POLOŽAJ RASVJETNIH STUPOVA

TREBA DODATNO UTVRDITI, I PREMA POTREBI PRILAGODITI UVJETIMA NA

LICU MJESTA (TEHNIČKE MOGUĆNOSTI IZVOĐENJA, ULAZI/IZLAZI,

POLOŽAJ INSTALACIJA, ZIDOVII...)

SIMETRALA d.o.o.

za graditeljstvo i usluge

Ante Starićevića 42

21312 Podstrana

Tel/fax: +385 21 333 645

NARUČITELJ/INVESTITOR:

OPĆINA PODSTRANA

Trg dr. Franje Tuđmana 3,

21312 Podstrana

GRADJEVINA, LOKACIJA:

REKONSTRUKCIJA JAVNE

RASVJETE U ULICI

DOMOVINSKOG RATA - II. FAZA

PROJEKT: TEHNIČKA DOKUMENTACIJA ODRŽAVANJA -

IZVEDBENI PROJEKT

SADRŽAJ: SITUACIJA - 2. DIO

MJERILO: M 1:500

OZNAKA: T.D.: 260104-P

DATUM: siječanj 2026.

PROJEKTANT:

Zdravko Bešlić, diplomirani inženjer

Antoni Lozančić, magistar inženjeringa

noć 1.2.