


SITUACIJA MJ 1:500

TRASA POLAGANJA JAVNE RASVJETE
U ULICI MILE GOJSALIĆ - 2. DIO

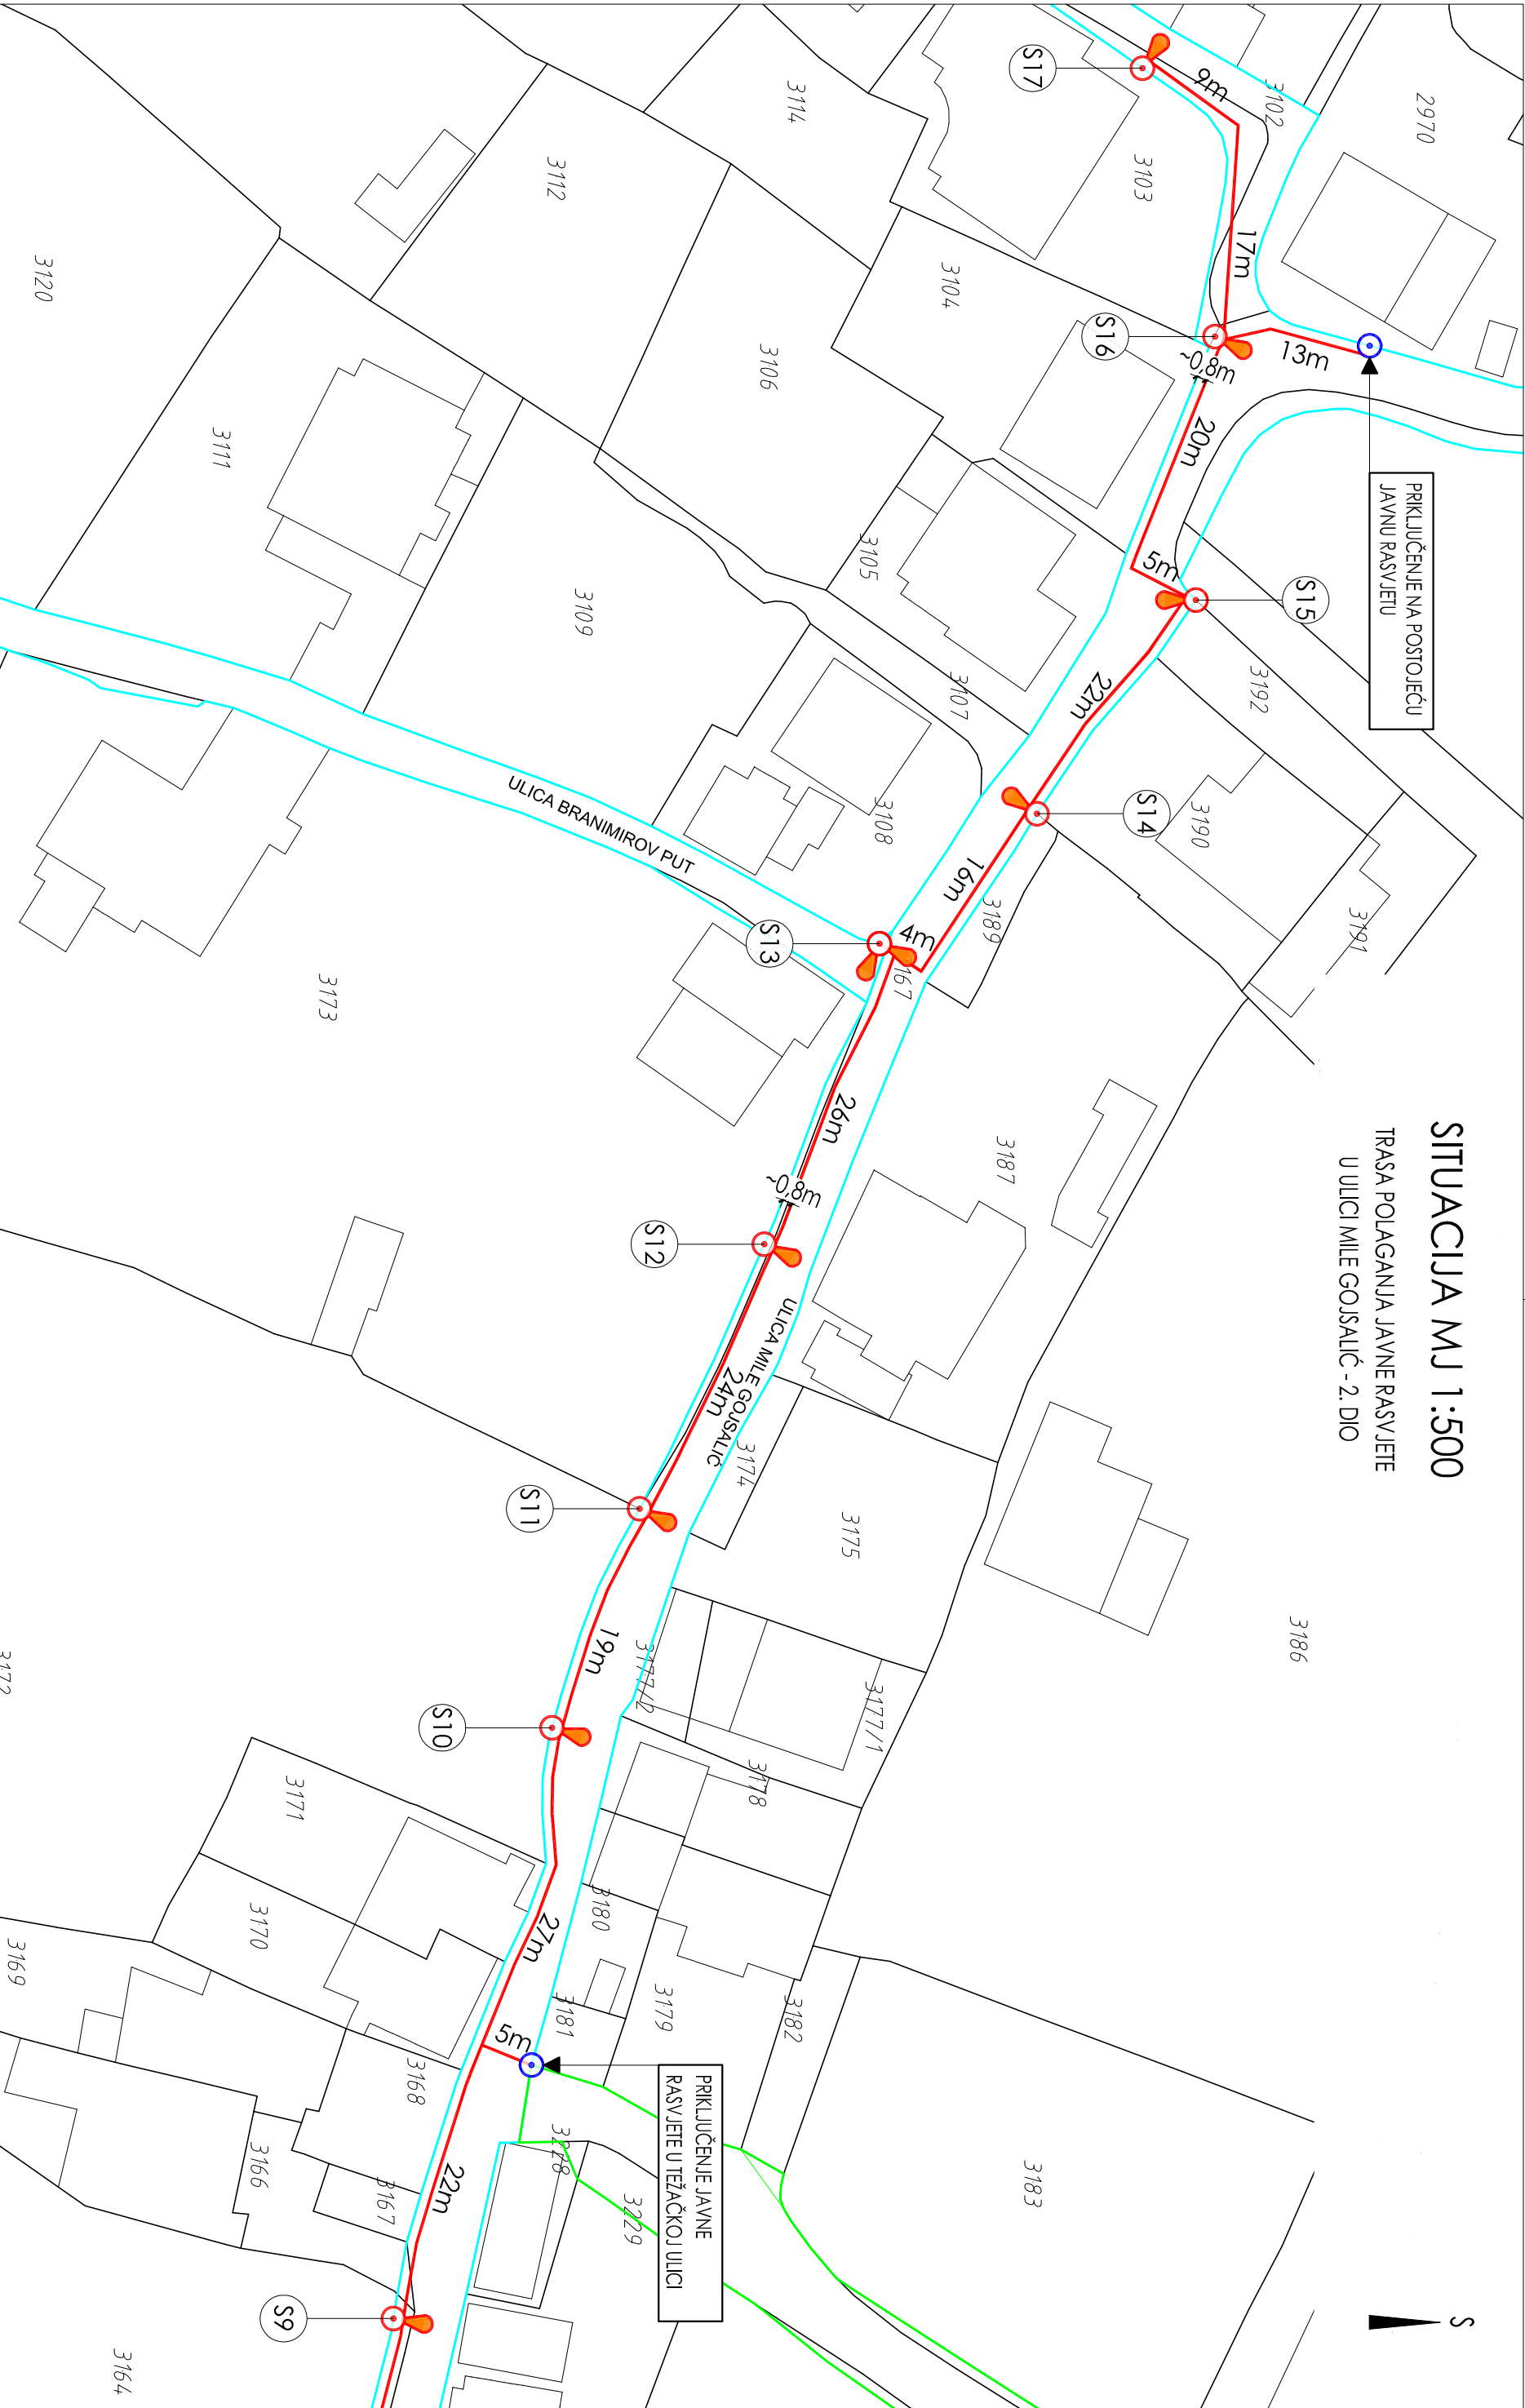

— TRASA POLAGANJA JAVNE RASVJETE:

KABEL NA2XY 4 x 25mm² + UŽE Cu 50 mm²

RASVJETNI STUP VISINE 6 m S LED SVJETLIJKOM NA KONZOLI

RASVJETNI STUP VISINE 6 m SA 2 LED SVJETLIKE NA KONZOLI

⊙ PRIKLJUČENJE NA POSTOJEĆU JAVNU RASVJETU

NAPOMENA:

TRASU POLAGANJA JAVNE RASVJETE I POLOŽAJ RASVJETNIH STUPOVA

TREBA DODATNO UTVRDITI, I PREMA POTREBI PRILAGODITI UVJETIMA NA

LICU MJESTA (TEHNIČKE MOGUĆNOSTI IZVOĐENJA, ULAZI/IZLAZI,

POLOŽAJ INSTALACIJA, ZIDOV...))

SIMETRALA d.o.o.

za građiteljstvo i usluge

Ante Staričevića 42

21312 Podstrana

Tel/Fax: +385 21 333 645

NARUČITELJ/INVESTITOR:

OPĆINA PODSTRANA

Trg dr. Franje Tuđmana 3,

21312 Podstrana

PROJEKT:

TEHNIČKA DOKUMENTACIJA ODRŽAVANJA -
IZVEDBENI PROJEKT

SADRŽAJ: SITUACIJA - 2. dio

MJERILO: M 1:500

OZNAKA: T.D.: 260102-P

DATUM: siječanj 2026.

PROJEKTANT:

Zdravko Bešić, diplomirani inženjer
Antonija Lozančić, magistar inženjeringa

nacr. 1.2