

GRANICE

- obuhvat prostornog plana
- prostor ograničenja u ZOP-u (pojas kopna u širini od 1000 m od obalne crte i pojas mora u širini od 300 m od obalne crte)
- granica obalnog pojasa 100 m od obalne crte

POVRŠINE ZA RAZVOJ I UREĐENJE

RAZVOJ I UREĐENJE POVRŠINA NASELJA

- izgr. neizgr.
- CJELINA IZGRAĐENOG I NEIZGRAĐENOG DIJELA NASELJA

IZDVOJENE NAMJENE UNUTAR NASELJA

- izgr. neizgr.
- GOSPODARSKA NAMJENA
- POSLOVNA NAMJENA K
- JAVNA I DRUŠTVENA NAMJENA
- UGOSTITELJSKO - TURISTIČKA
- ŠPORTSKO-REKREACIJSKA NAMJENA
- JAVNE ZELENE POVRŠINE
- ZAŠTITNE ZELENE POVRŠINE

RAZVOJ I UREĐENJE POVRŠINA IZVAN NASELJA

- POLJOPRIVREDNO TLO
- ŠUME - "ZAŠTITNA ŠUMA"
- OSTALO POLJOPRIVREDNO TLO, ŠUME I ŠUMSKO ZEMLJIŠTE
- PODRUČJA MOGUĆE IZGRADNJE STAMBENIH I GOSPODARSKIH GRAĐEVINA U FUNKCIJI OBAVLJANJA POLJOPRIVREDNE DJELATNOSTI
- GROBLJE

PROMET

CESTOVNI PROMET

Javne ceste


- DRŽAVNA BRZA CESTA
- OSTALE DRŽAVNE CESTE
- ŽUPANIJSKA CESTA
- OSTALE CESTE
- RASKRIŽJE CESTA U VIŠE RAZINA
- MOST, VIJADUKT
- TUNEL

POMORSKI PROMET

- MORSKA LUKA POSEBNE NAMJENE
- luka nautičkog turizma - LN, sportska luka - LS
- SIDRIŠTE



0 500m 1000m 2500m

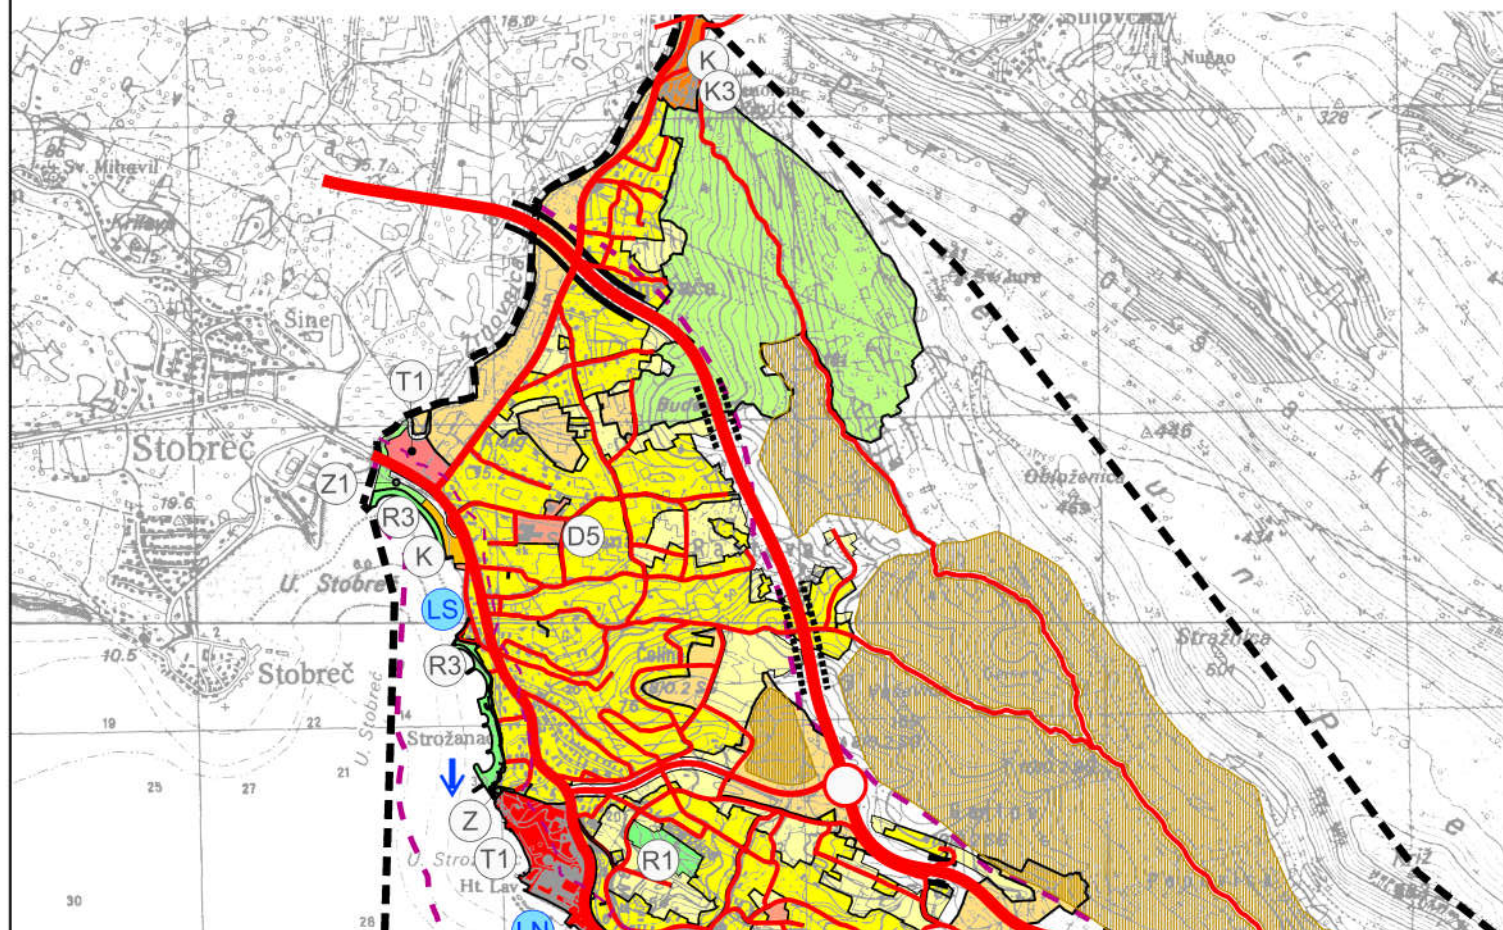

IZMJENA I DOPUNA PPU OPĆINE PODSTRANA

Korištenje i namjena površina

mj. 1 : 25000



geoprojekt
Dioničko društvo za geodetske poslove, građevinsko projektiranje i nadzor
Sukoišanska 43, 21000 Split, Hrvatska

Centrala: 021 484 280
Direktor: 021 484 290
Fax: 021 484 655
INT: +385 21 484 688
Ž.R. 2390001-1100329960
OIB: 25623466485
E-mail: geoprojekt@geoprojekt.hr
Web: www.geoprojekt.hr

Županija splitsko - dalmatinska

Općina Podstrana

Naziv prostornog plana:

Izmjena i dopuna PPU-a Podstrana za područje lučice Strožanac

Naziv kartografskog prikaza:

Korištenje i namjena površina

Broj kartografskog prikaza:

1.0

Mjerilo kartografskog prikaza:

1:25000

Odluka o izradi plana:

"Službeni glasnik Općine Podstrana", broj 35/17 i 14/18

Odluka predstavničkog tijela o donošenju plana:

"Službeni glasnik Općine Podstrana", broj 04/21

Javna rasprava (datum objave):

"Slobodna Dalmacija", 08.03.2019.; mrežna stranica MGIPU-a; web stranica Općine

Ponovna javna rasprava (datum objave):

"Slobodna Dalmacija", 19.08.2020.; mrežna stranica MGIPU-a, 17.08.2020.; web stranica Općine, 18.08.2020.

Javni uvid održan:

od 18. ožujka do 25. ožujka 2019.

Ponovni javni uvid održan:

od 26. kolovoza do 24. rujna 2020.

Pečat tijela odgovornog za provođenje javne rasprave:

Odgovorna osoba za provođenje javne rasprave:

Božen Živaljić, dipl.ing.građ.

Suglasnost na plan prema članku 108. Zakona o prostornom uređenju (NN 153/13, 65/17 i 114/18)

Klasa: 350-02/20-11/22

Ur.broj: 531-06-1-2-21-5

Datum: Zagreb, 19. veljače 2021.

Pravna osoba koja je izradila plan:

Geoprojekt d.d.

Pečat pravne osobe koja je izradila plan:

Odgovorna osoba:

Mirko Smiljanić, mag.oec., univ.spec.oec.

Odgovorna voditeljica plana:

Ivana Bojić, dipl. ing. arh.

Stručni tim u izradi plana:

- Ivana Bojić, dipl. ing. arh.
- Emanuela Tomelić, mag. ing. arch.

Pečat predstavničkog tijela:

Predsjednik predstavničkog tijela:

Jugoslav Bagatin, prof.dr.sc.

Istovjetnost ovog prostornog plana s izvornikom ovjerava:

Pečat nadležnog tijela: