


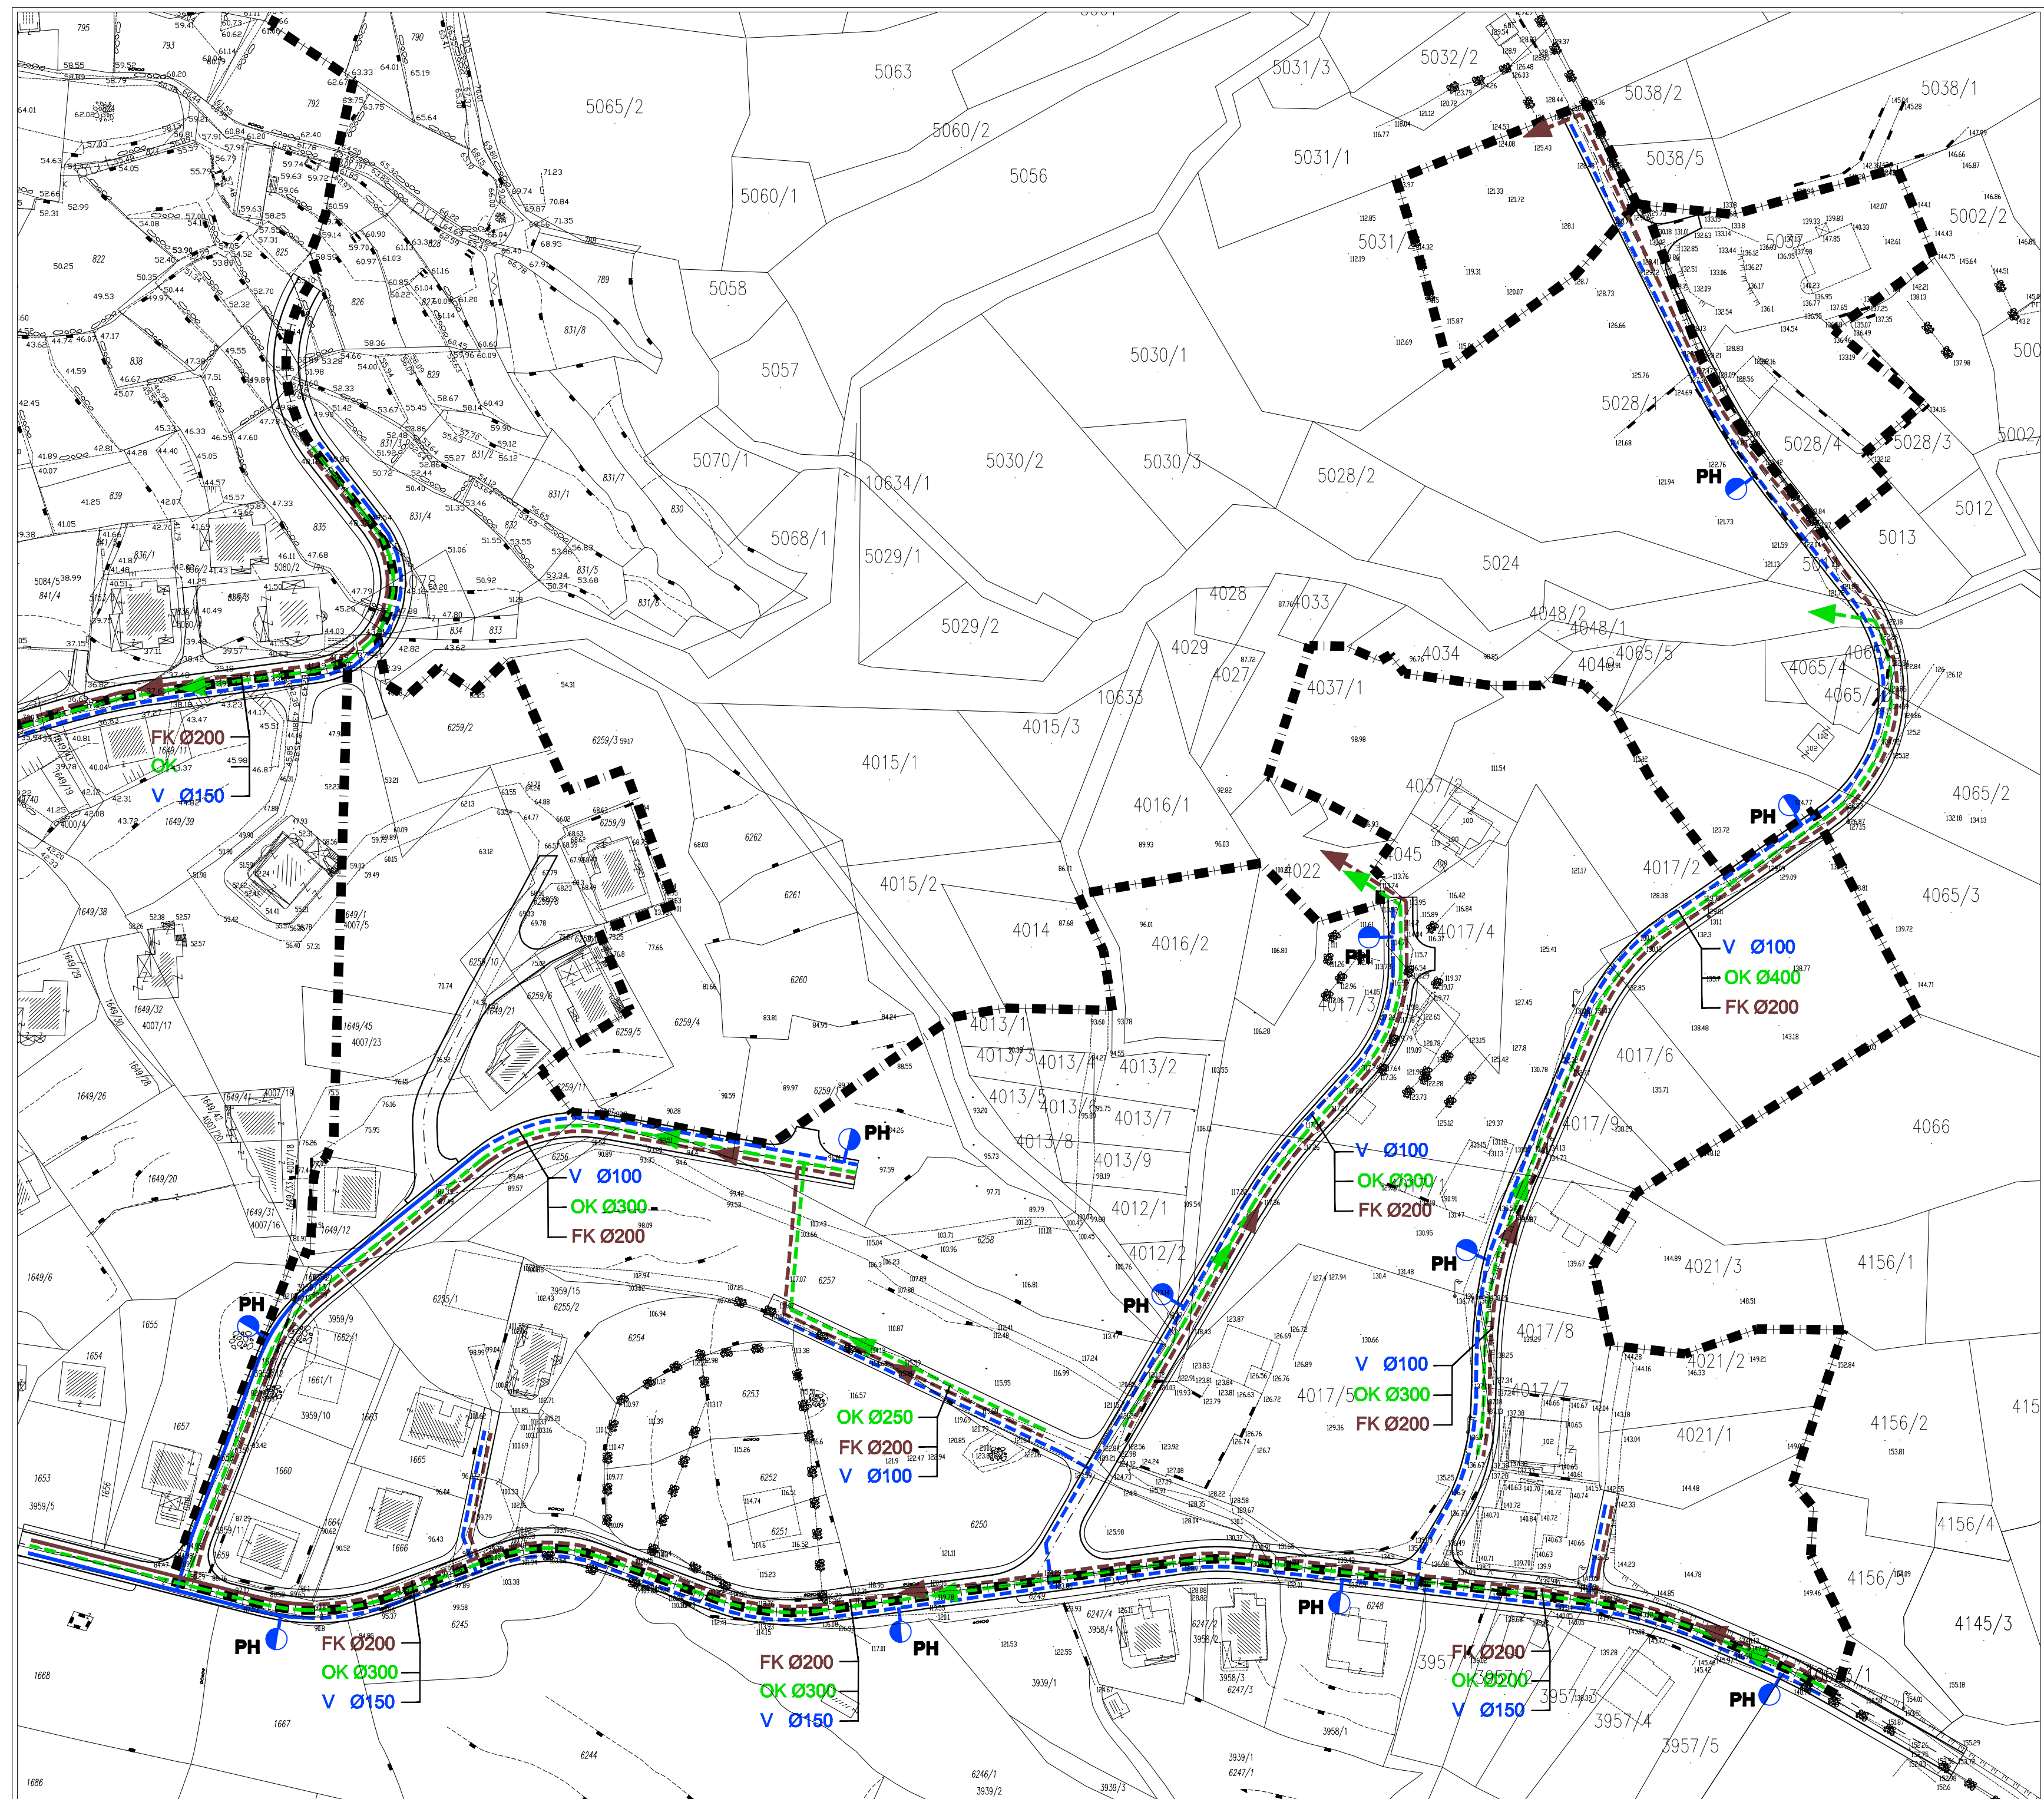

Urbanistički plan uređenja br. 4 STROŽANAC I

2. Prometna, ulična i komunalna infrastrukturna mreža

2.2. Vodoopskrba i odvodnja otpadnih voda

 granica obuhvata UPU-a

VODOOPSKRBA

 POSTOJEĆI VODOVOD

 PLANIRANI VODOVOD


 PROTUPOŽARNI HIDRANT

ODVODNJA OTPADNIH VODA

 PLANIRANA OBORINSKA KANALIZACIJA

 PLANIRANA FEKALNA KANALIZACIJA

 POSTOJEĆA FEKALNA KANALIZACIJA

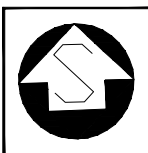

ŽUPANIJA SPLITSKO DALMATINSKA : OPĆINA PODSTRANA	
NAZIV PROSTORNOG PLANA: UPU br. 4 STROŽANAC I	
NAZIV KARTOGRAFSKOG PRIKAZA:	VODOOPSKRBA I ODVODNJA OTPADNIH VODA
BROJ KARTOGRAFSKOG PRIKAZA:	2.2
MJERILO KARTOGRAFSKOG PRIKAZA:	1 : 1 000
ODLUKA O IZRADI UPU-a "STROŽANAC I": Sl. glasnik Općine Podstrana br. 12/08	ODLUKA PREDSTAVNIČKOG TIJELA O DONOŠENJU PLANA: Sl. glasnik Općine Podstrana br. 07/11
JAVNA RASPRAVA (DATUM OBJAVE): Slobodna Dalmacija, 13.02.2010.	JAVNI UVID ODRŽAN: od 23.02.2010. do 25.03.2010.
PONOVNA JAVNA RASPRAVA (DATUM OBJAVE): Slobodna Dalmacija, 30.08.2010.	PONOVI JAVNI UVID ODRŽAN: od 08.09.2010. do 15.09.2010.
PEČAT TIJELA ODGOVORNOG ZA PROVOĐENJE JAVNE RASPRAVE:	ODGOVORNA OSOBA ZA PROVOĐENJE JAVNE RASPRAVE: Gordana Gašpar, dig
PRAVNA OSOBA KOJA JE IZRADILA PLAN: GISplan, d.o.o - SPLIT	
PEČAT PRAVNE OSOBE KOJA JE IZRADILA PLAN:	ODGOVORNA OSOBA: Ines Berlangi, dia
VODITELJ IZRADE PLANA: Ines Berlangi, dia	
STRUČNI TIM: Ines Berlangi, dia, Dijana Vrdoljak, dig, Janja Novaković, dia, Bogdan Matijaš, dig, Goran Miloš, dig	
PEČAT PREDSTAVNIČKOG TIJELA:	PREDSEDNIK PREDSTAVNIČKOG TIJELA: Ante Šiško
ISTOVJETNOST OVOG PROSTORNOG PLANA S IZVORNIKOM OVJERAVA:	PEČAT NADLEŽNOG TIJELA: