


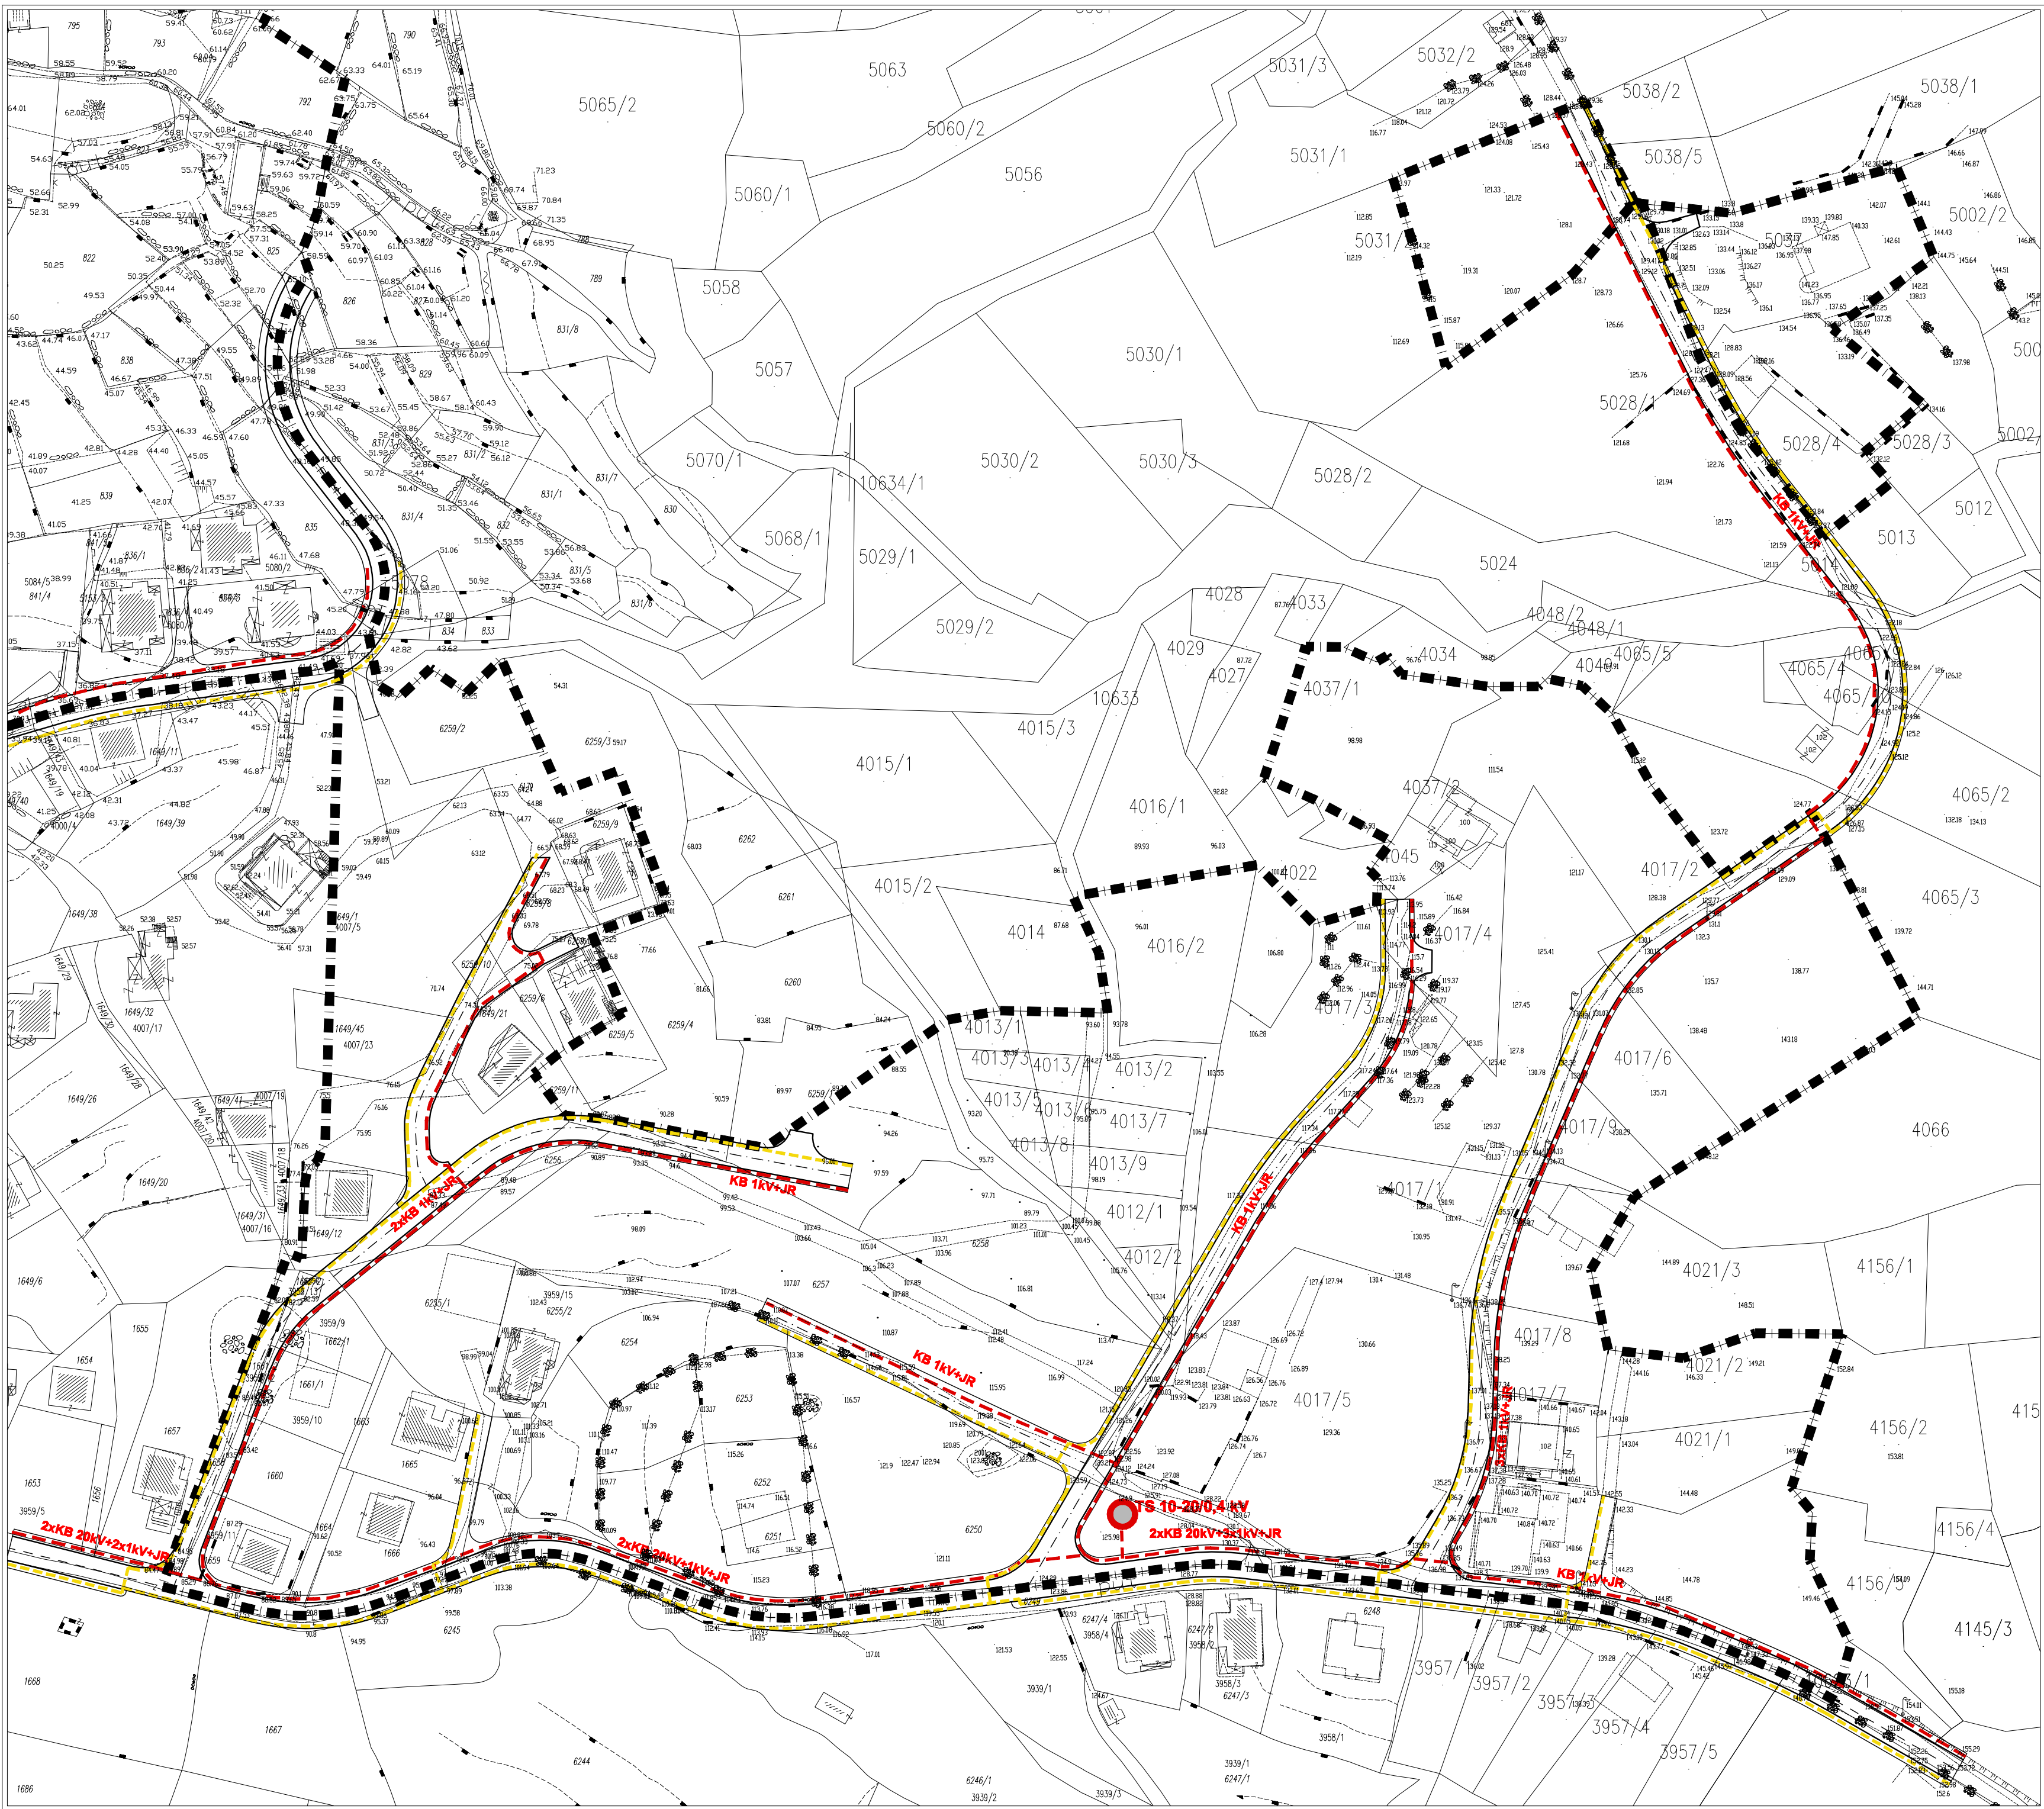

Urbanistički plan uređenja br. 4 STROŽANAC I

2. Prometna, ulična i komunalna
infrastrukturna mreža

2.3. Elektroopskrba i telekomunikacije

 granica obuhvata UPU-a


ELEKTROOPSKRBA

 KB TRASA - PLANIRANA

 TS 10-20/0,4 KV - PLANIRANA

TELEKOMUNIKACIJE

 VODOVI I KANALI- PLANIRANI

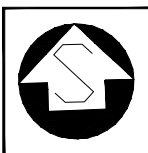

ŽUPANIJA SPLITSKO DALMATINSKA : OPĆINA PODSTRANA	
NAZIV PROSTORNOG PLANA: UPU br. 4 STROŽANAC I	
NAZIV KARTOGRAFSKOG PRIKAZA: ELEKTROOPSKRBA I TELEKOMUNIKACIJE	
BROJ KARTOGRAFSKOG PRIKAZA: 2.3	MJERILO KARTOGRAFSKOG PRIKAZA: 1 : 1 000
ODLUKA O IZRADI UPU-a "STROŽANAC I": SI. glasnik Općine Podstrana br. 12/08	ODLUKA PREDSTAVNIČKOG TIJELA O DONOŠENJU PLANA: SI. glasnik Općine Podstrana br. 07/11
JAVNA RASPRAVA (DATUM OBJAVE): Slobodna Dalmacija, 13.02.2010.	JAVNI UVID ODRŽAN: od 23.02.2010. do 25.03.2010.
PONOVNA JAVNA RASPRAVA (DATUM OBJAVE): Slobodna Dalmacija, 30.08.2010.	PONOVNI JAVNI UVID ODRŽAN: od 08.09.2010. do 15.09.2010.
PEČAT TIJELA ODGOVORNOG ZA PROVOĐENJE JAVNE RASPRAVE:	ODGOVORNA OSOBA ZA PROVOĐENJE JAVNE RASPRAVE: Gordana Gašpar, dig
PRAVNA OSOBA KOJA JE IZRADILA PLAN: GISplan, d.o.o - SPLIT	
PEČAT PRAVNE OSOBE KOJA JE IZRADILA PLAN:	ODGOVORNA OSOBA: Ines Berlangi, dia
VODITELJ IZRADE PLANA: Ines Berlangi, dia	
STRUČNI TIM: Ines Berlangi, dia, Dijana Vrdoljak, dig, Janja Novaković, dia, Bogdan Matijaš, dig, Goran Miloš, dig	
PEČAT PREDSTAVNIČKOG TIJELA:	PREDSDJENIK PREDSTAVNIČKOG TIJELA: Ante Šiško
ISTOVJETNOST OVOG PROSTORNOG PLANA S IZVORNIKOM OVJERAVA:	PEČAT NADLEŽNOG TIJELA: