


IZ VODOSPREME "VISOKA"

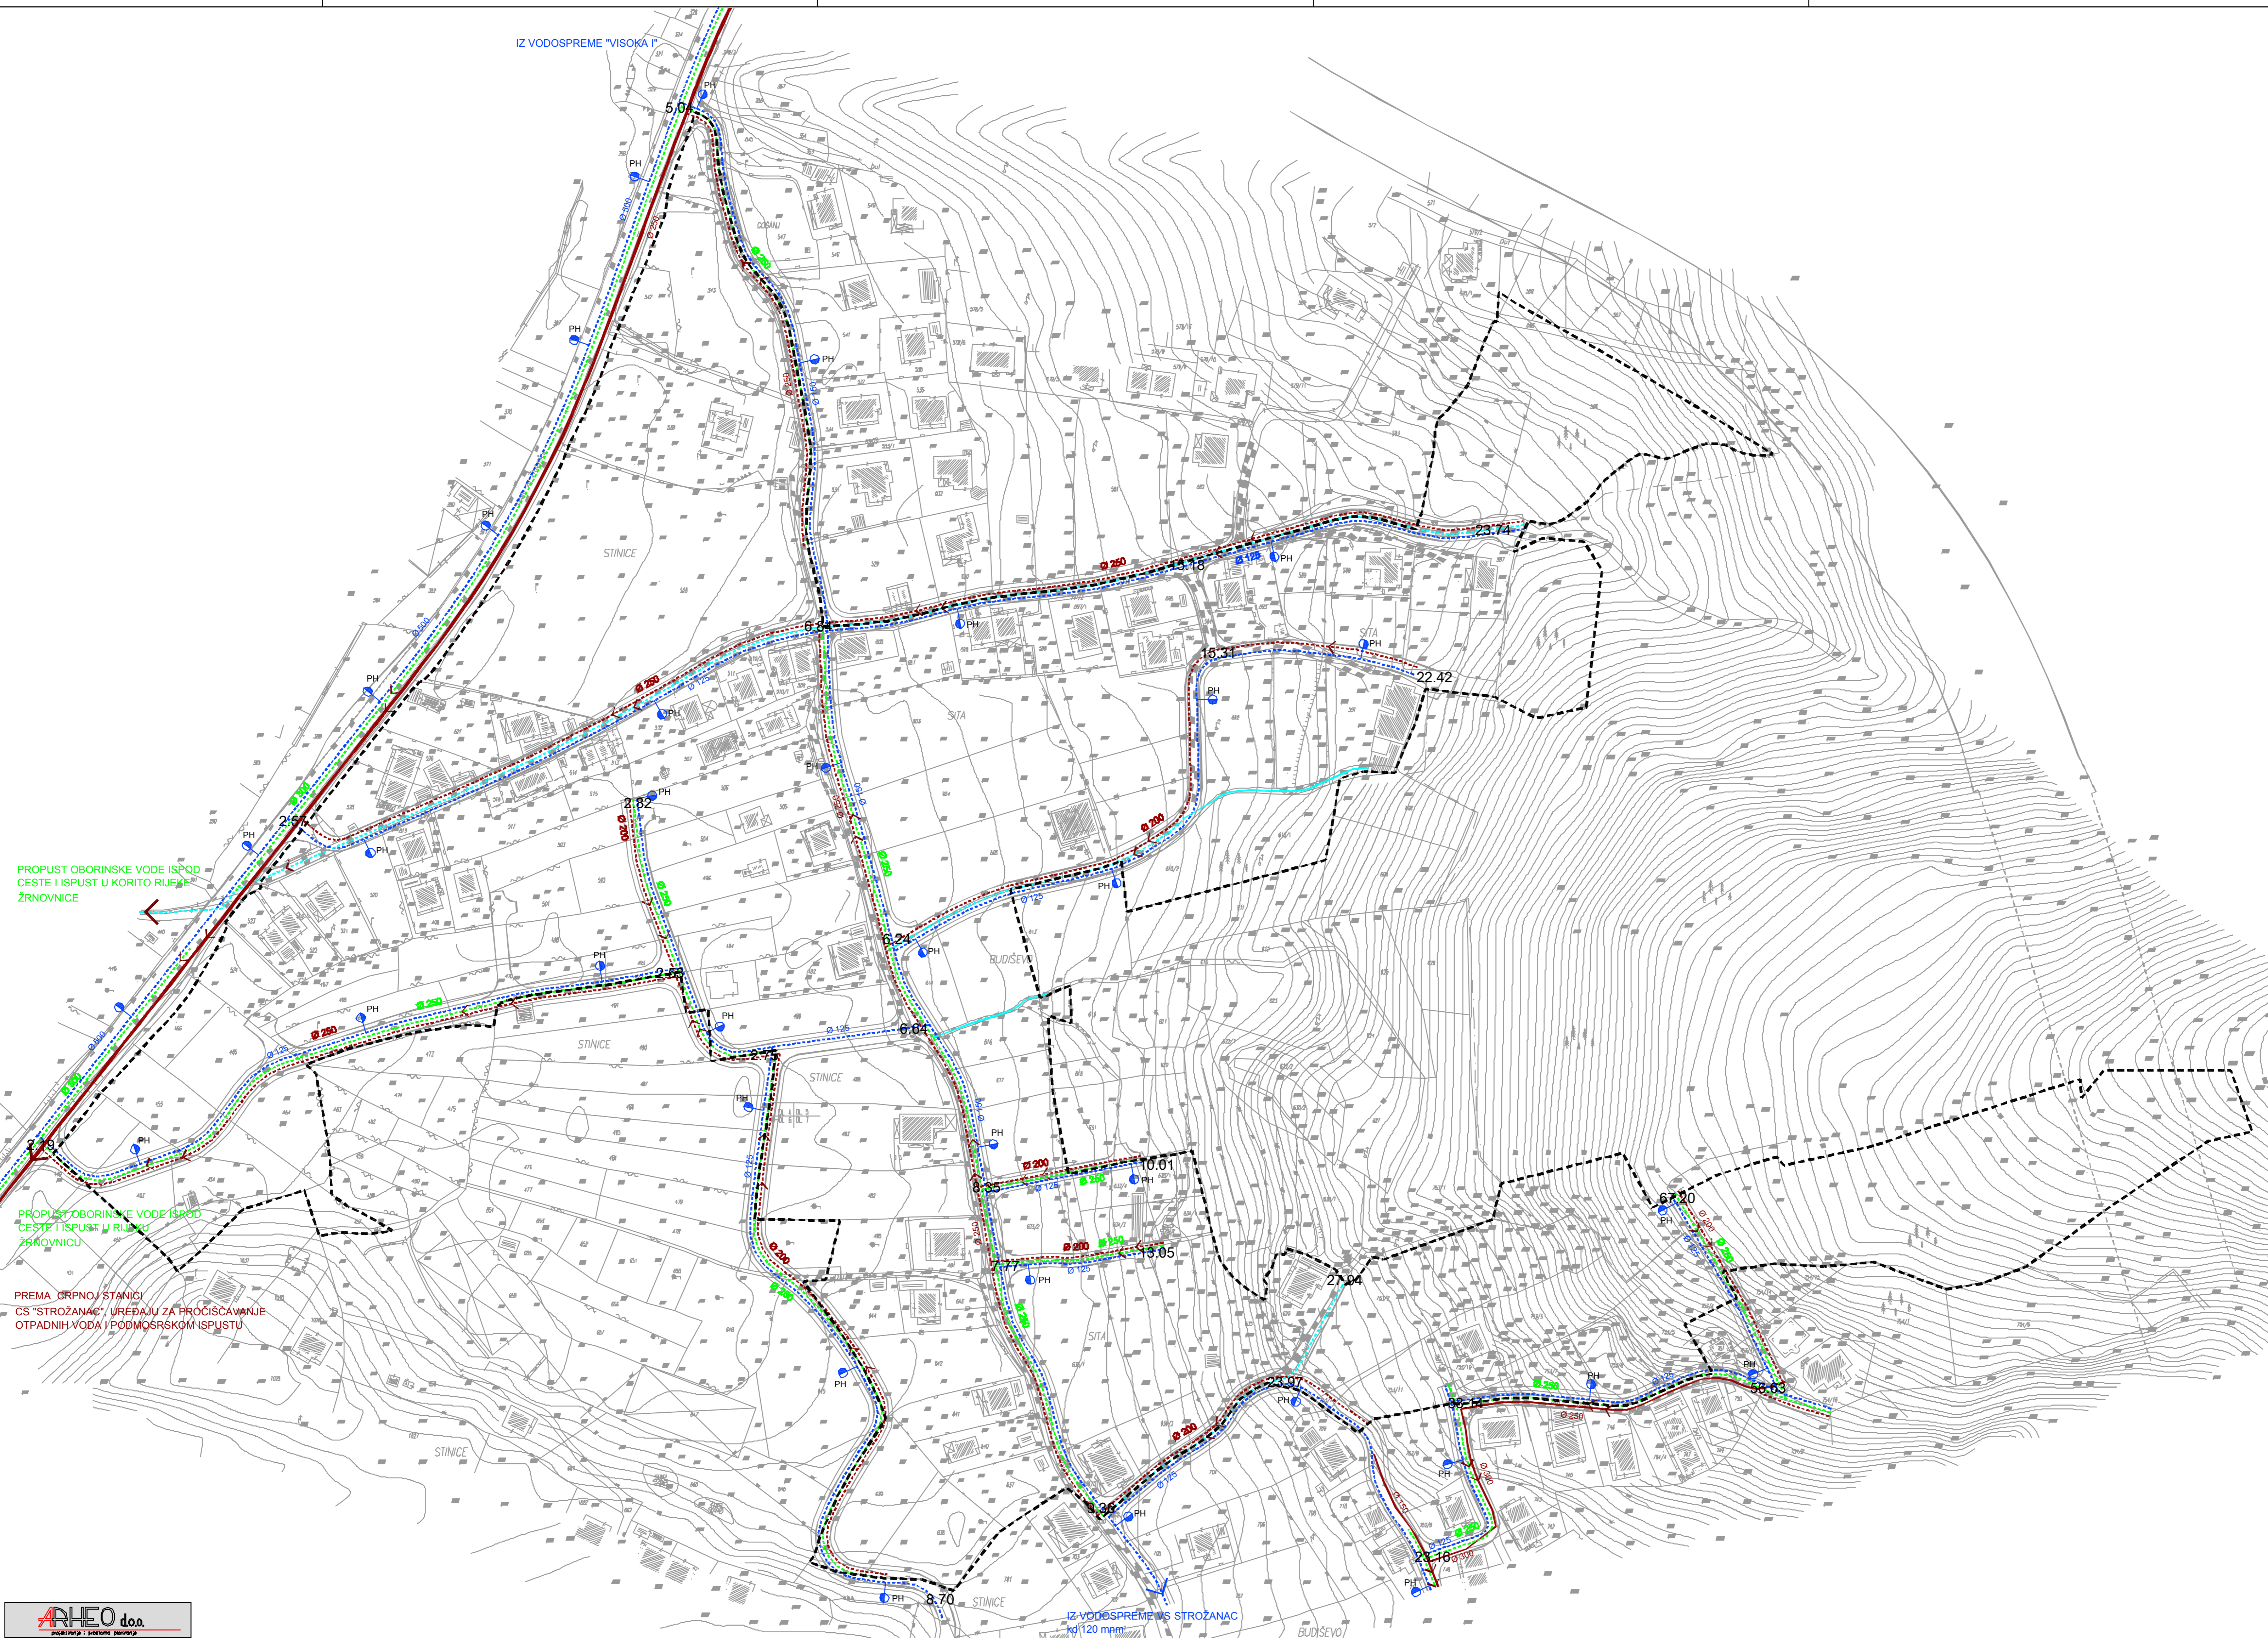

PROPUST OBORINSKE VODE ISPOD CESTE I ISPUST U KORITO RJEKE ŽRNOVNICE


PROPUST OBORINSKE VODE ISPOD CESTE I ISPUST U RJEČU ŽRNOVNICU

PREMA CRPNOJ STANICI CS "STROŽANAC" UREĐAJU ZA PROČIŠĆAVANJE OTPADNIH VODA I PODMORSKOM ISPUSTU

IZ VODOSPREME "S STROŽANAC" Ø 120 mm

ARHEO d.o.o.

- GRANICE
- OBUHVAT UPU-a
- VODNOSPONARSKI SUSTAV
- VODOOPSKRBA
- Ø 125 PLANIRANI VODOVOD
- PH PROTUPOŽARNI HIDRANT
- VODNOSPONARSKI SUSTAV
- ODVODNJA OTPADNIH VODA
- Ø 250 GLAVNI ODVODNI KANAL (KOLEKTOR)_POSTOJEĆI
- Ø 300 ODVODNJA_POSTOJEĆI CJEVOVOD FEKALNE KANALIZACIJE
- Ø 200 PLANIRANA ODVODNJA
- SMJER ODVODNJE
- Ø 250 PLANIRANA OBORINSKA ODVODNJA
- VODOTOK

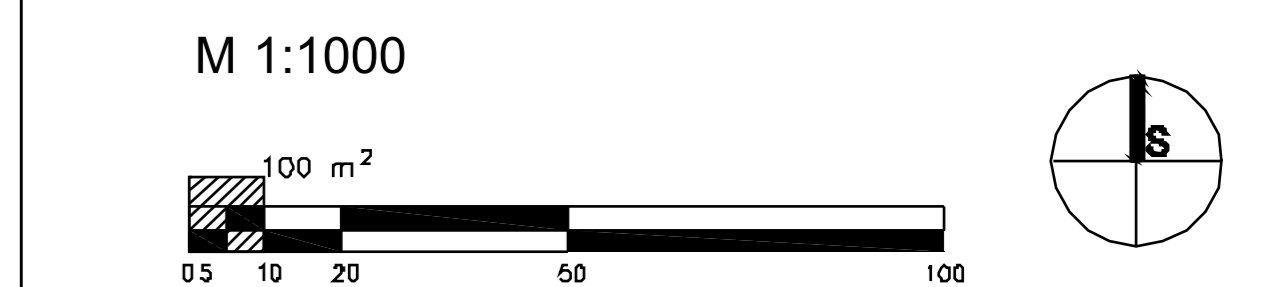

OPĆINA PODSTRANA
 URBANISTIČKI PLAN UREĐENJA
 STROŽANAC II (17)
 (konačni prijedlog plana)
 2. PROMETNA, ULIČNA I KOMUNALNA
 INFRASTRUKTURNA MREŽA

Zupanija:	SPLITSKO-DALMATINSKA	
Općina:	PODSTRANA	
Naziv prostornog plana:	UPU STROŽANAC II (17)	
Naziv kartografskog prikaza:	VODNOSPONARSKI SUSTAV	
Broj kartografskog prikaza	2.3.	Mjerilo kartografskog prikaza 1 : 1 000
Odluka o izradi plana:	Odluka o donošenju UPU:	
Službeni glasnik Općine Podstrana 12/08.		
Javna rasprava (datum objave): "Slobodna Dalmacija" 13.05.2011. "Slobodna Dalmacija" 13.08.2012.	Javni uvid održan: od : 23.05.2011. do : 22.06.2011.	Ponovni javni uvid održan: od : 22.08.2012. do : 22.09.2012.
Pečat tijela odgovornog za provođenje javne rasprave:	Odgovorna osoba za provođenje javne rasprave:	
M.P.	Gordana Gašpar, dipl.ing.grad.	
Suglasnost na plan:		
Pravna osoba koja je izradila plan:	ARHEO d.o.o. Tomislavova 11, Zagreb	
Pečat pravne osobe koja je izradila plan:	M.P. Direktor : Aron Varga, dipl.ing.arh.	
Stručni tim u izradi plana:	Jelena Luketa, dipl.ing.arh. Aron Varga, dipl.ing.arh. - ovlaštani arhitekt Ana Staničić, dipl.ing.arh. Mario Pezeš, dipl.ing.arh. - ovlaštani arhitekt urbanist Vesna Pezeš, dipl. sociolog Antonio Baković, dipl.ing.grad. - ovlaštani ing.grad. Vera Varga, dipl. biolog Patrik Filaković, dipl.ing.prom. Damir Batarelo, dipl. iur.	
Odgovorni voditelj izrade plana:	Aron Varga, dipl.ing.arh. - ovlaštani arh.	
Pečat Općinskog vijeća:	Predsjednik Općinskog vijeća:	
M.P.	gđa. Marija Mamić Kalajdžić	
Istovjetnost prostornog plana s izvornikom ovjerava:	Pečat nadležnog tijela:	
	M.P.	