


Urbanistički plan uređenja br. 7  
SJEVERNI DIO GRljeVAC I

2. Prometna, ulična i komunalna  
infrastrukturna mreža

2.4. Elektroopskrba i telekomunikacije

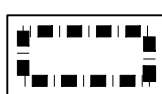

GRANICA OBUHVATA UPU-a

ELEKTROOPSKRBA



POSTOJEĆA TS 10/0.4 KV




PLANIRANA TS 10/0.4 KV




PLANIRANI 10 KV KABEL




POSTOJEĆI 10 KV KABEL

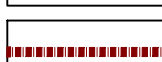

10 KV KABEL - UKIDANJE

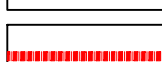

10 KV ZRAČNI VOD - UKIDANJE

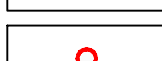

PLANIRANI STUP JAVNE RASVJETE

TELEKOMUNIKACIJE



POSTOJEĆA ELEKTRONIČKA KABELSKA KANALIZACIJA (EKK)



PLANIRANA ELEKTRONIČKA KABELSKA KANALIZACIJA (EKK)



PLANIRANI ZDENAC EKK



POSTOJEĆI ZDENAC EKK



ŽUPANIJA SPLITSKO DALMATINSKA : OPĆINA PODSTRANA

NAZIV PROSTORNOG PLANA: UPU br. 7 SJEVERNI DIO GRljeVAC I  
KONAČNI PRIJEDLOG 2

NAZIV KARTOGRAFSKOG PRIKAZA: ELEKTROOPSKRBA I TELEKOMUNIKACIJE

|                                                                                 |                                                                             |                                          |
|---------------------------------------------------------------------------------|-----------------------------------------------------------------------------|------------------------------------------|
| BROJ KARTOGRAFSKOG PRIKAZA:                                                     | 2.2                                                                         | MJERILO KARTOGRAFSKOG PRIKAZA: 1 : 2 000 |
| ODLUKA O IZRADI UPU-a br. 7:<br>Sl. glasnik Općine Podstrana 12/08              | ODLUKA PREDSTAVNIČKOG TJELA O DONOŠENJU<br>PLANA:                           |                                          |
| JAVNA RASPRAVA (DATUM OBJAVE):<br>"Slobodna Dalmacija", 17.03.2011.             | JAVNI UVID ODRŽAN:<br>od 25.03.2011. do 26.04.2011.                         |                                          |
| PONOVDNA JAVNA RASPRAVA (DATUM OBJAVE):<br>"Slobodna Dalmacija", 18.10.2013.    | PONOVDNI JAVNI UVID ODRŽAN:<br>od 28.10.2013. do 28.11.2013.                |                                          |
| 2. PONOVDNA JAVNA RASPRAVA (datum objave):<br>"Slobodna Dalmacija", 25.02.2014. | 2. PONOVDNI JAVNI UVID ODRŽAN:<br>od 06.03.2014. do 18.03.2014.             |                                          |
| PEČAT TJELA ODGOVORNOG ZA PROVOĐENJE<br>JAVNE RASPRAVE:                         | ODGOVORNA OSOBA ZA PROVOĐENJE JAVNE<br>RASPRAVE:<br><br>Gordana Gašpar, dig |                                          |

PRAVNA OSOBA KOJA JE IZRADILA PLAN: GISplan, d.o.o - SPLIT

PEČAT PRAVNE OSOBE KOJA JE IZRADILA PLAN: ODGOVORNA OSOBA:

Ines Berlangi, dia

VODITELJ IZRADE PLANA: Ines Berlangi, dia

STRUČNI TIM: Ines Berlangi, dia, Stipe Baučić, digeod, Dijana Vrdoljak, dig, Janja Novaković, dia,  
Bogdan Matijaš, dig, Goran Miloš, die, Ivan Žižić, migeod et geoinf, Niveska Balić, doec


PEČAT PREDSTAVNIČKOG TJELA:

PREDSDJEDNIK PREDSTAVNIČKOG TJELA:

Tomislav Buljan

ISTOVJETNOST OVOG PROSTORNOG PLANA  
S IZVORNIKOM OVIJERAVA:

PEČAT NADLEŽNOG TJELA:

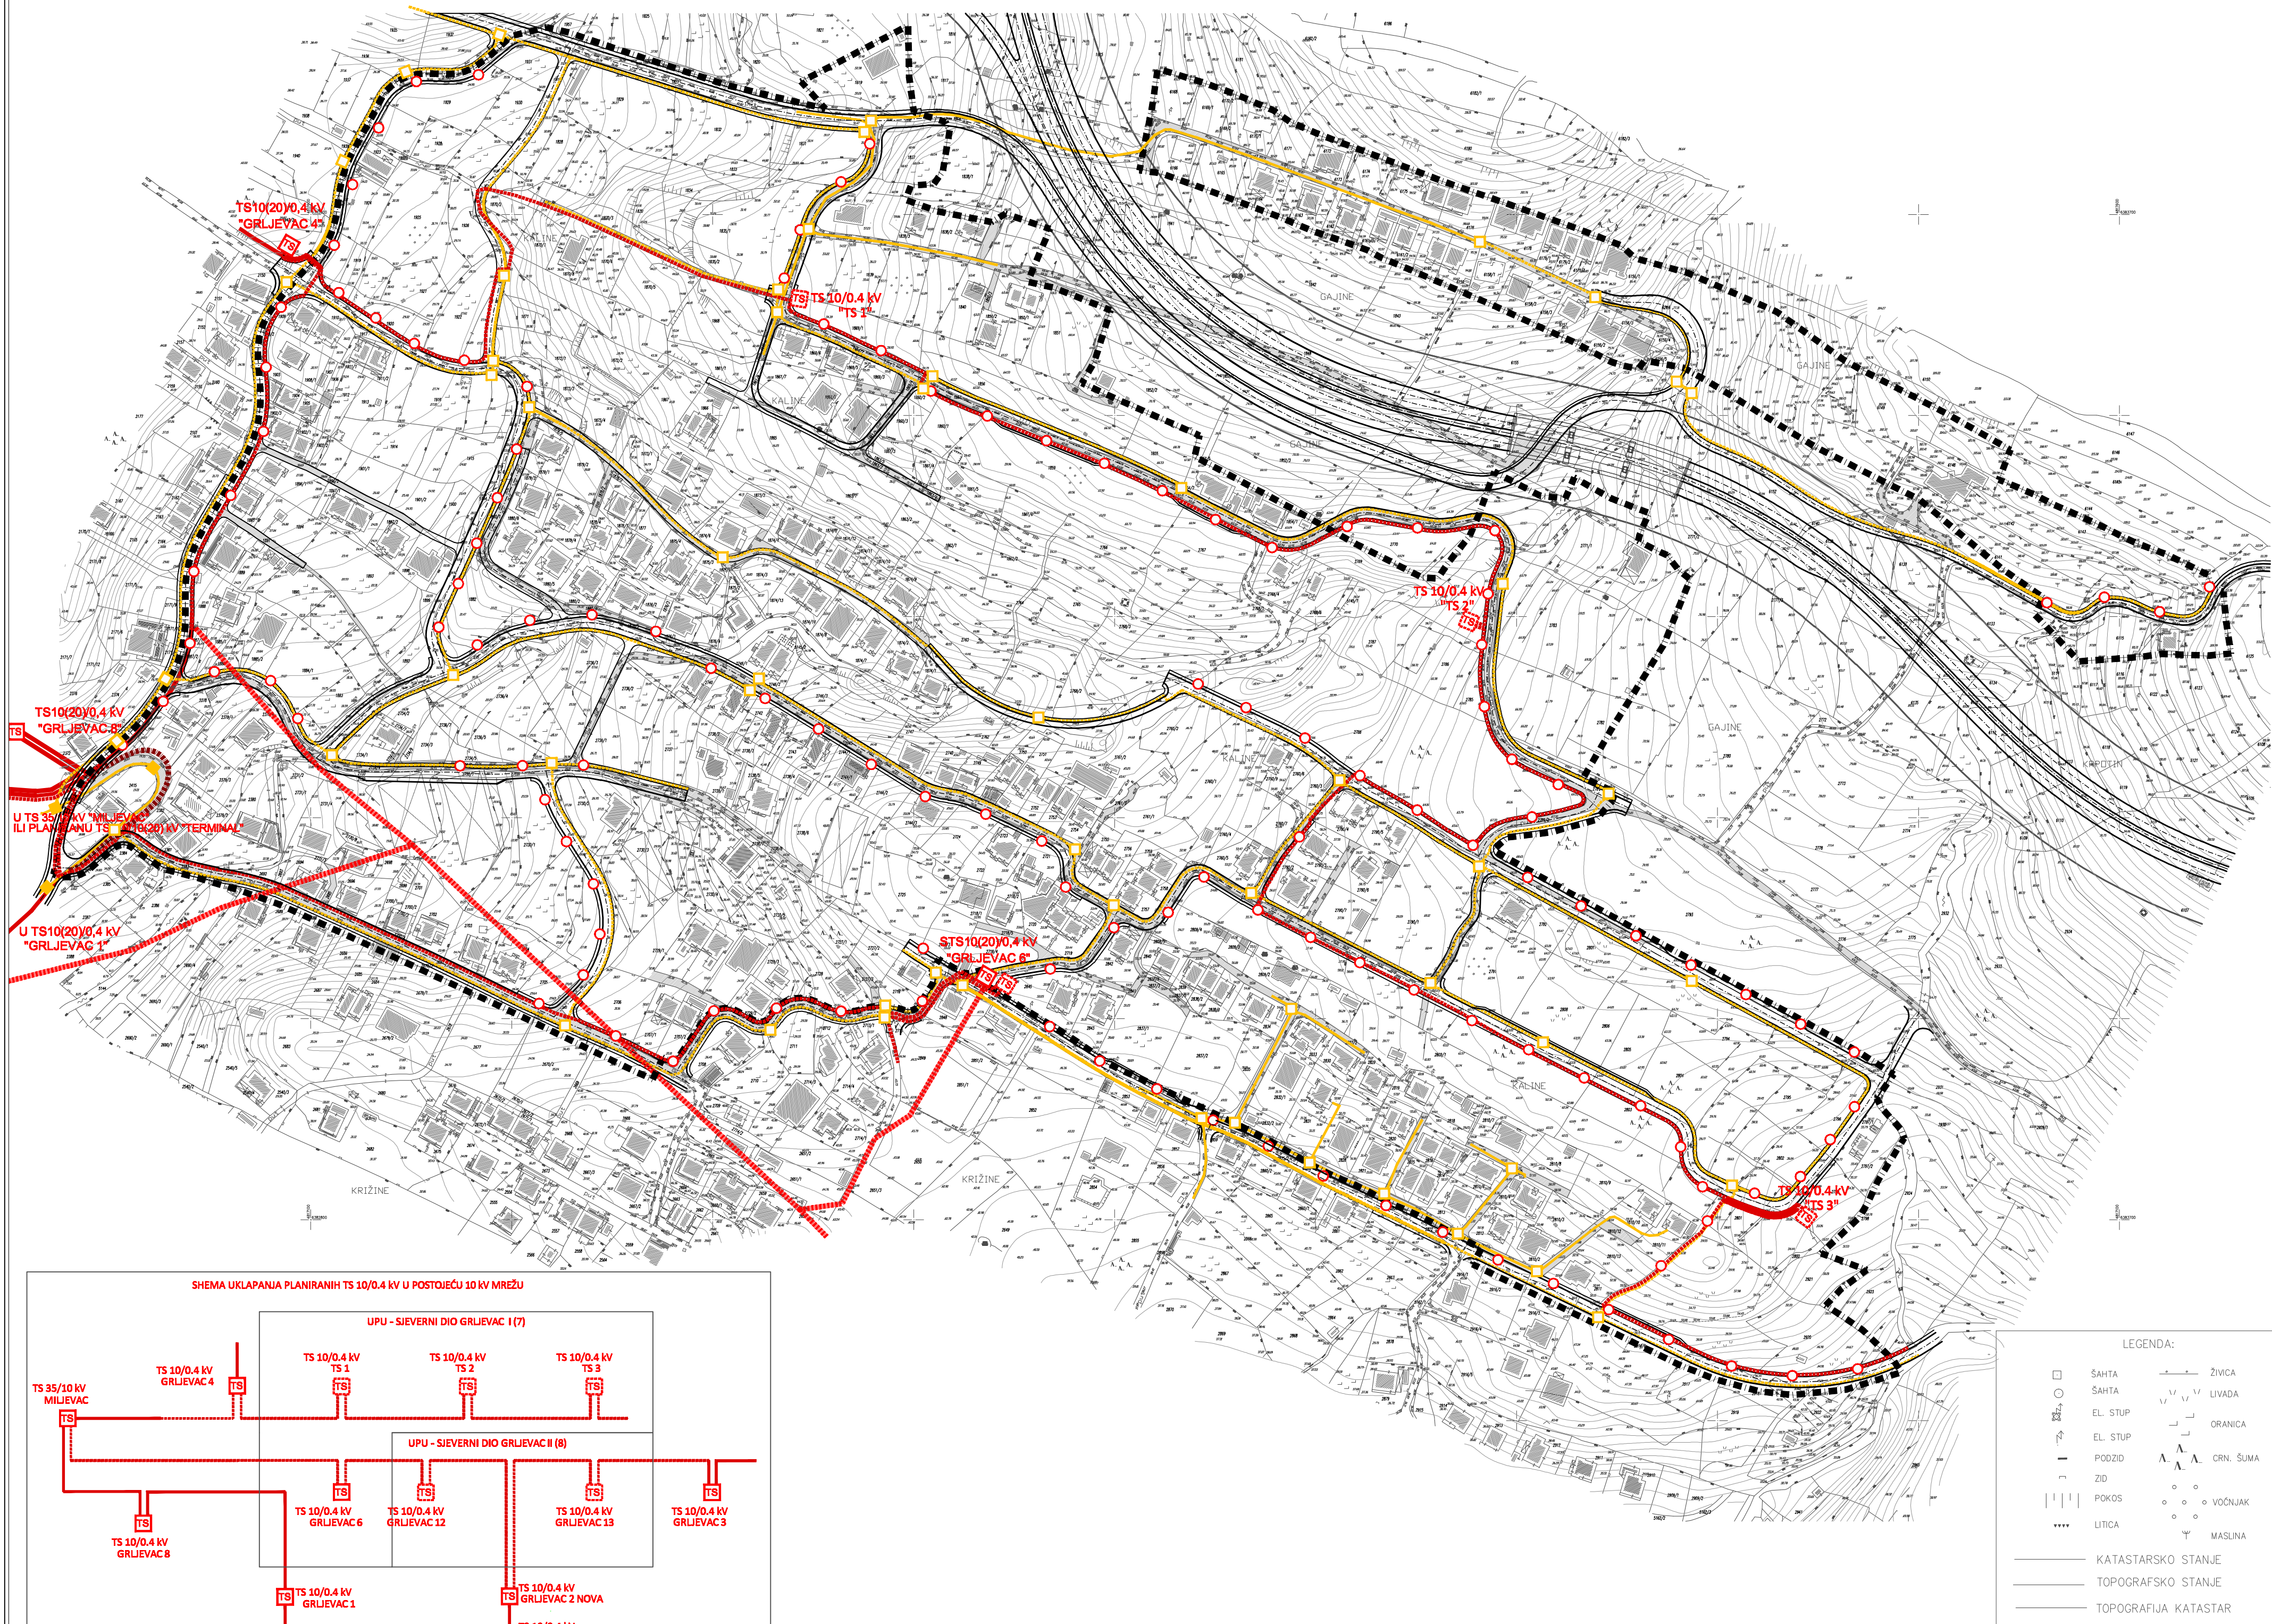

HEMA UKLAPANJA PLANIRANIH TS 10/0.4 KV U POSTOJEĆU 10 KV MREŽU

