
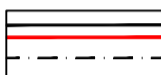
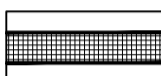
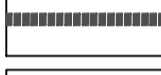



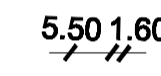






Urbanistički plan uređenja br. 7 SJEVERNI DIO GRLJEVAC I

2. Prometna, ulična i komunalna infrastruktura mreža

2.1. Promet

-  **GRANICA OBUHVATA UPU-a**
-  **KOLNA PROMETNICA**
-  **KOLNO-PJEŠAČKA PROMETNICA**
-  **PJEŠAČKE KOMUNIKACIJE**
-  **DIONICE PROMETNICA S UZDUŽNIM NAGIBOM > 12%**
-  **ZATEČENE KOLNO PJEŠAČKE POVRŠINE**
-  **REŽIMI KRETANJA VOZILA**
-  **PLANIRANA VISINSKA KOTA**
-  **DIMENZIJA PROFILA PROMETNICE**
-  **JAVNO PARKIRALIŠTE**

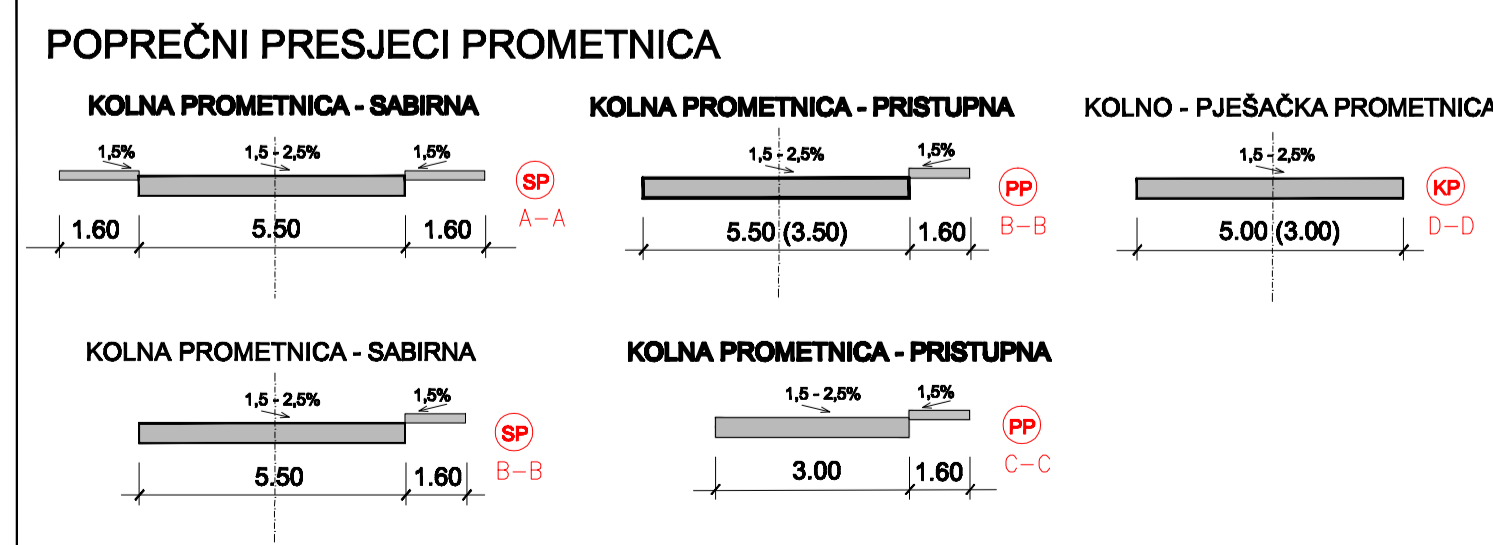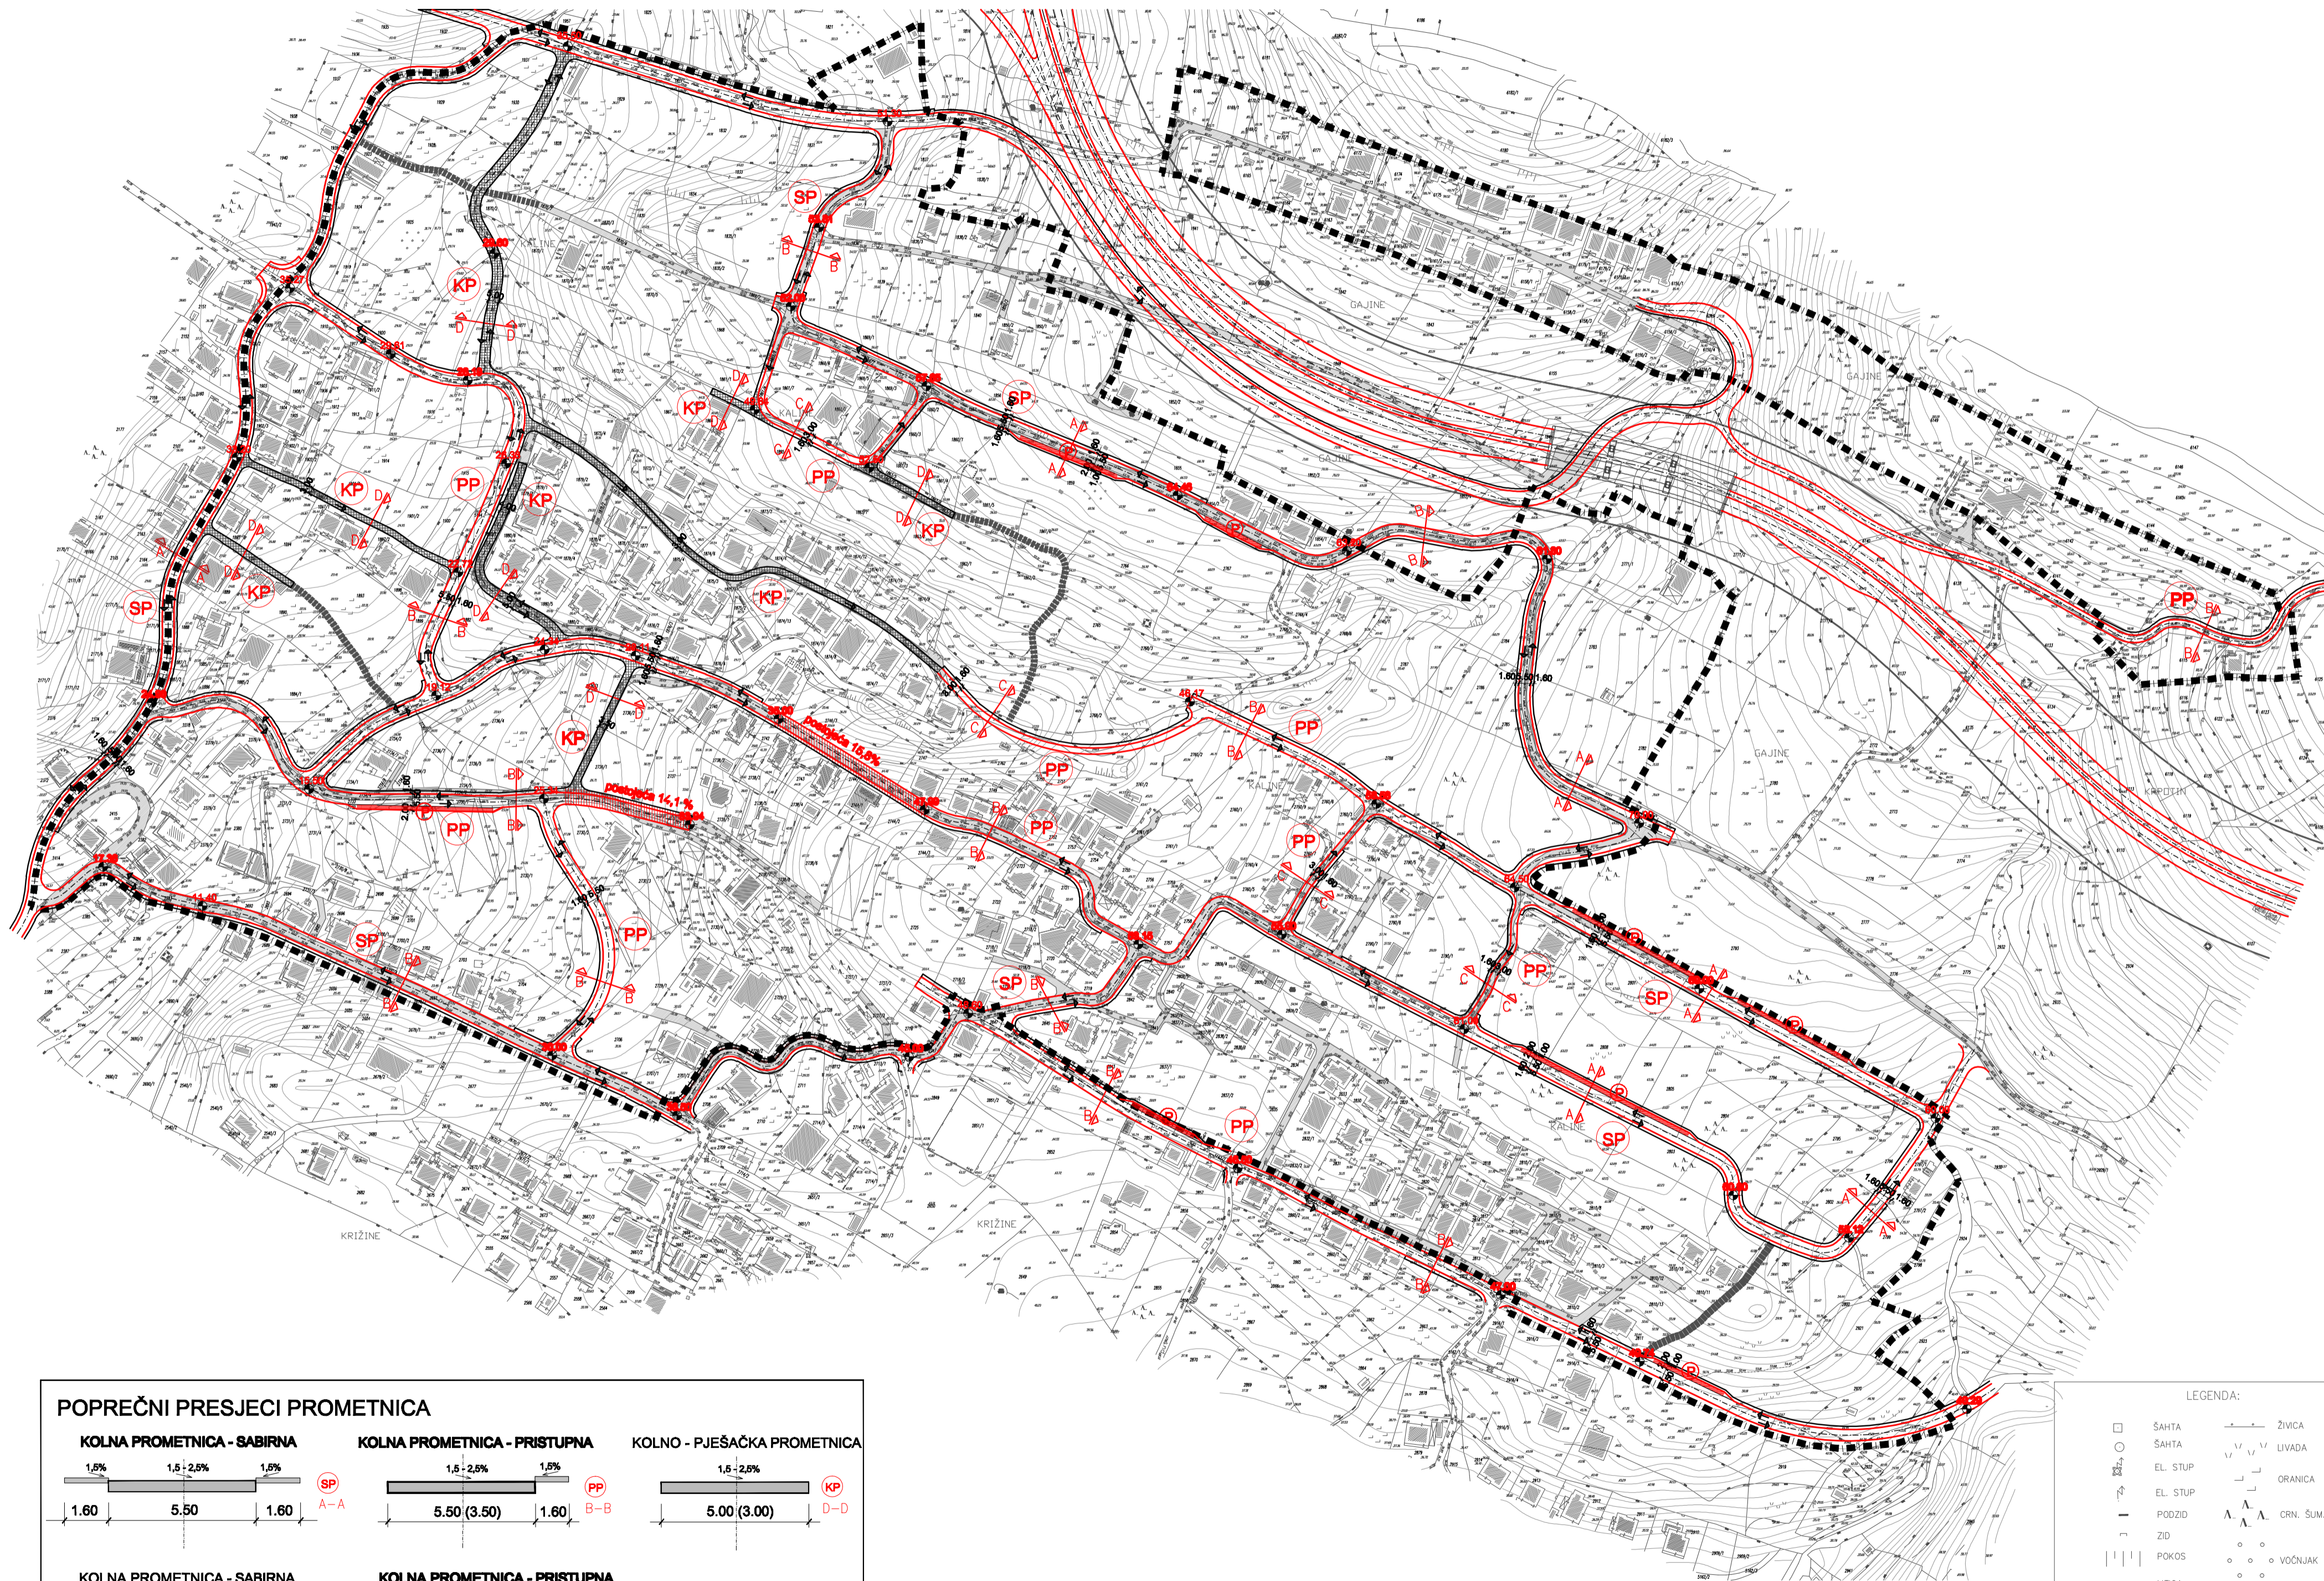

- LEGENDA:**
-  SAHTA
 -  SAHTA
 -  EL. STUP
 -  EL. STUP
 -  PODZID
 -  ZID
 -  POKOS
 -  LITICA
 -  ŽIVICA
 -  LIVADA
 -  GRANICA
 -  CRN. ŠUMA
 -  VOĐNJAK
 -  MASLINA
 -  KATASTARSKO STANJE
 -  TOPOGRAFSKO STANJE
 -  TOPOGRAFIJA KATASTAR

ŽUPANIJA SPLITSKO DALMATINSKA : OPĆINA PODSTRANA	
NAZIV PROSTORNOG PLANA: UPU br. 7 SJEVERNI DIO GRLJEVAC I	
KONAČNI PRIJEDLOG 2	
NAZIV KARTOGRAFSKOG PRIKAZA: PROMET	
BROJ KARTOGRAFSKOG PRIKAZA: 2.1	MJERILO KARTOGRAFSKOG PRIKAZA: 1 : 2 000
ODLUKA O IZRADI UPU-a br. 7: Sl. glasnik Općine Podstrana 12/08	ODLUKA PREDSTAVNIČKOG TJELA O DONOŠENJU PLANA:
JAVNA RASPRAVA (DATUM OBJAVE): "Slobodna Dalmacija", 17.03.2011.	JAVNI UVID ODRŽAN: od 25.03.2011. do 28.04.2011.
PONOVDNA JAVNA RASPRAVA (DATUM OBJAVE): "Slobodna Dalmacija", 18.10.2013.	PONOVDNI JAVNI UVID ODRŽAN: od 28.10.2013. do 28.11.2013.
2. PONOVDNA JAVNA RASPRAVA (datum objave): "Slobodna Dalmacija", 25.02.2014.	2. PONOVDNI JAVNI UVID ODRŽAN: od 06.03.2014. do 18.03.2014.
PEČAT TJELA ODGOVORNOG ZA PROVOĐENJE JAVNE RASPRAVE:	ODGOVORNA OSOBA ZA PROVOĐENJE JAVNE RASPRAVE: Gordana Gašpar, dij
PRAVNA OSOBA KOJA JE IZRADILA PLAN: GISplan, d.o.o - SPLIT	
PEČAT PRAVNE OSOBE KOJA JE IZRADILA PLAN: ODGOVORNA OSOBA:	 Ines Berengli, dia
ODGOVORNA OSOBA:	
VIDITELJ IZRADE PLANA: Ines Berengli, dia	
STRUČNI TIM: Ines Berengli, dia, Stipe Baučić, dižeod, Dijana Vrđoljak, dij, Janja Novaković, dia, Bogdan Matijaš, dij, Goran Miloš, dia, Ivan Žubić, migeod et geoinf, Niveska Bilić, docc	
PEČAT PREDSTAVNIČKOG TJELA:	PREDSDJEDNIK PREDSTAVNIČKOG TJELA: Tomislav Buljan
ISTOVJETNOST OVOG PROSTORNOG PLANA S IZVORNOM OTVJERAVA:	PEČAT NADLEŽNOG TJELA: