

Urbanistički plan uređenja br. 7 SJEVERNI DIO GRLJEVAC I

2. Prometna, ulična i komunalna infrastrukturna mreža

2.3. Vodoopskrba i odvodnja otpadnih voda


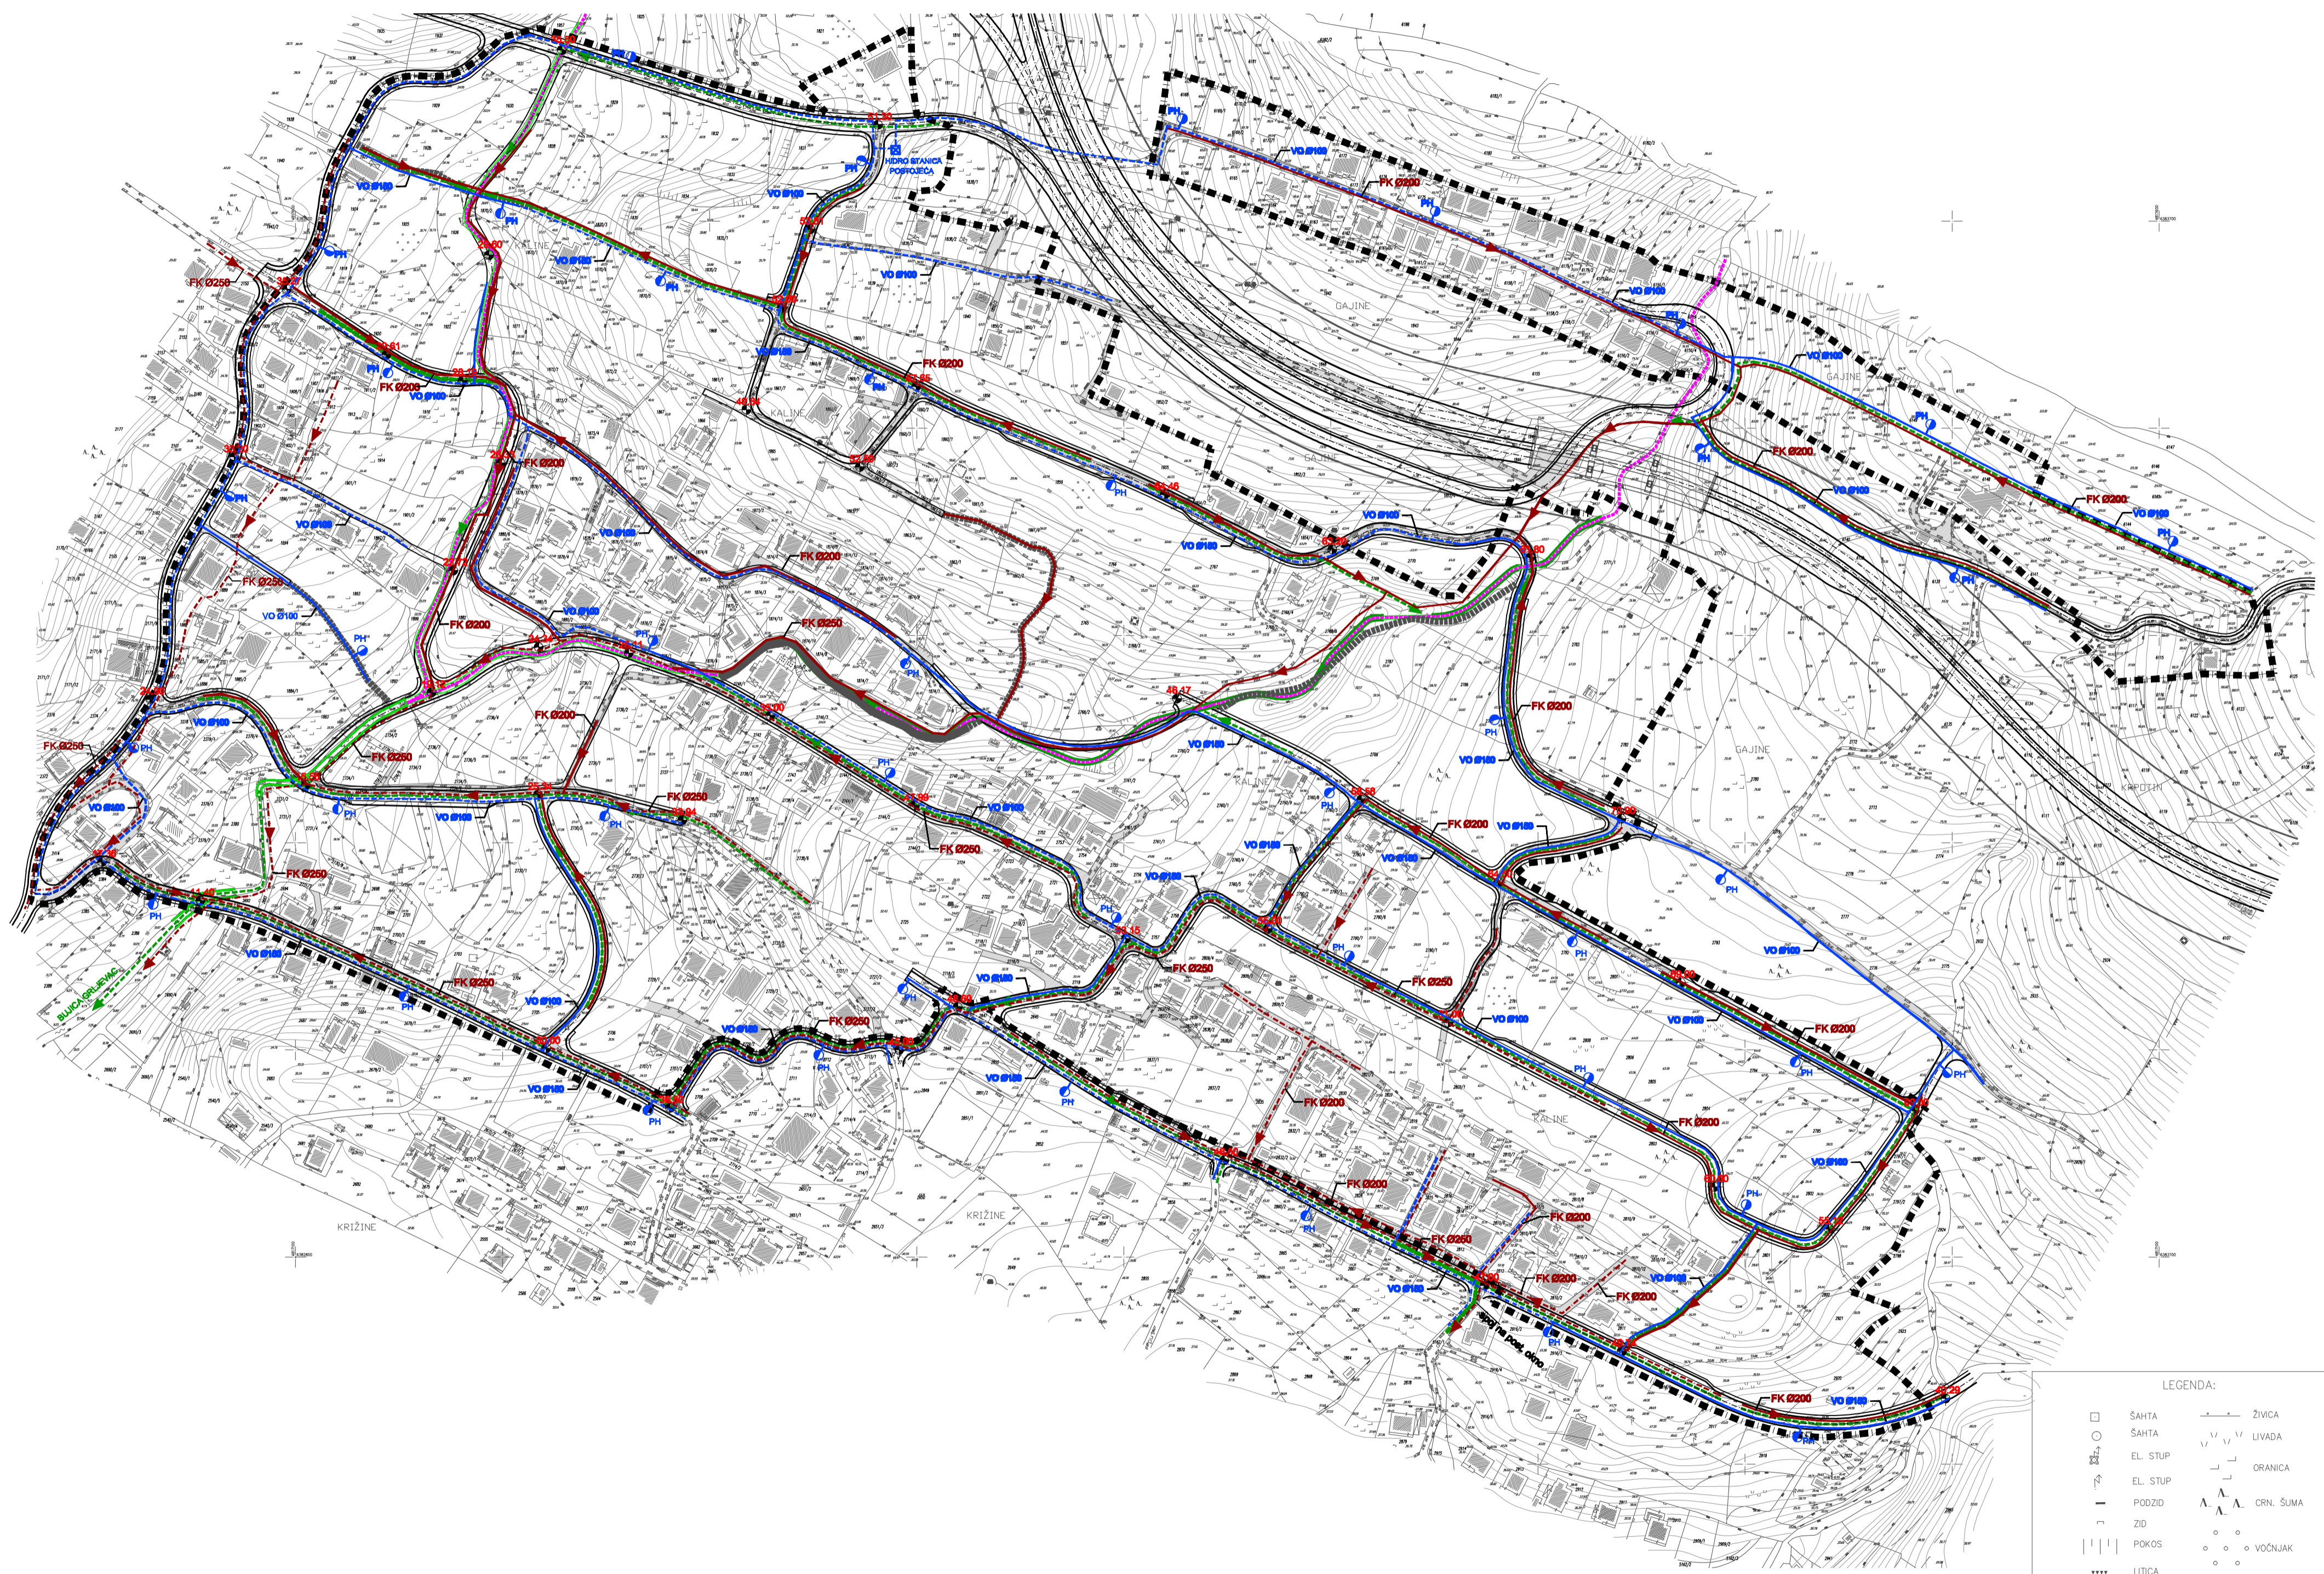
GRANICA OBUHVATA UPU-a

VODOOPSKRBA

- POSTOJEĆI VODOVOD
- PLANIRANI VODOVOD
- VODOVOD - REKONSTRUKCIJA
- HIDROSTANICA "GRLJEVAC"
- PROTUPOŽARNI HIDRANT

ODVODNJA OTPADNIH VODA

- POSTOJEĆA FEKALNA KANALIZACIJA
- PLANIRANA FEKALNA KANALIZACIJA
- PLANIRANA OBORINSKA KANALIZACIJA
- REGULACIJA BUJICA
- POSTOJEĆI KANAL BUJICE

LEGENDA:

- SAHTA
- SAHTA
- EL. STUP
- EL. STUP
- PODZID
- ZID
- POKOS
- LITICA
- ŽIVICA
- LIVADA
- GRANICA
- CRN. ŠUMA
- VOĐNJAK
- MASLINA
- KATASTARSKO STANJE
- TOPOGRAFSKO STANJE
- TOPOGRAFIJA KATASTAR

ŽUPANIJA SPLITSKO DALMATINSKA : OPĆINA PODSTRANA	
NAZIV PROSTORNOG PLANA: UPU br. 7 SJEVERNI DIO GRLJEVAC I KONAČNI PRIJEDLOG 2	
NAZIV KARTOGRAFSKOG PRIKAZA:	VODOOPSKRBA I ODVODNJA
BROJ KARTOGRAFSKOG PRIKAZA:	2.3
MJERILO KARTOGRAFSKOG PRIKAZA:	1 : 2 000
ODLUKA O IZRADI UPU-a br. 7: Sl. glasnik Općine Podstrana 12/08	ODLUKA PREDSTAVNIČKOG TJELA O DONOŠENJU PLANA:
JAVNA RASPRAVA (DATUM OBJAVE): "Slobodna Dalmacija", 17.03.2011.	JAVNI UVID ODRŽAN: od 26.03.2011. do 28.04.2011.
PONOVDNA JAVNA RASPRAVA (DATUM OBJAVE): "Slobodna Dalmacija", 16.10.2013.	PONOVDNI JAVNI UVID ODRŽAN: od 26.10.2013. do 28.11.2013.
2. PONOVDNA JAVNA RASPRAVA (datum objave): "Slobodna Dalmacija", 25.02.2014.	2. PONOVDNI JAVNI UVID ODRŽAN: od 06.03.2014. do 18.03.2014.
PEČAT TJELA ODGOVORNOG ZA PROVOĐENJE JAVNE RASPRAVE:	ODGOVORNA OSOBA ZA PROVOĐENJE JAVNE RASPRAVE: Gordana Gašpar, dij
PRAVNA OSOBA KOJA JE IZRADILA PLAN:	GISplan, d.o.o - SPLIT
PEČAT PRAVNE OSOBE KOJA JE IZRADILA PLAN:	ODGOVORNA OSOBA: Ines Berlangi, dia
VODITELJ IZRADE PLANA:	Ines Berlangi, dia
STRUČNI TIM:	Ines Berlangi, dia, Stjepo Blažić, dij, Džana Vrdoljak, dij, Jasja Novaković, dia, Bogdan Matijević, dij, Goran Milić, dia, Ivan Žilić, dij, migoed et goled, Nikola Bulić, daco
PEČAT PREDSTAVNIČKOG TJELA:	PREDSDJEDNIK PREDSTAVNIČKOG TJELA: Tomislav Buljan
ISTOVJETNOST OVOG PROSTORNOG PLANA S IZVORNOM OVIJERAVA:	PEČAT NADLEŽNOG TJELA: