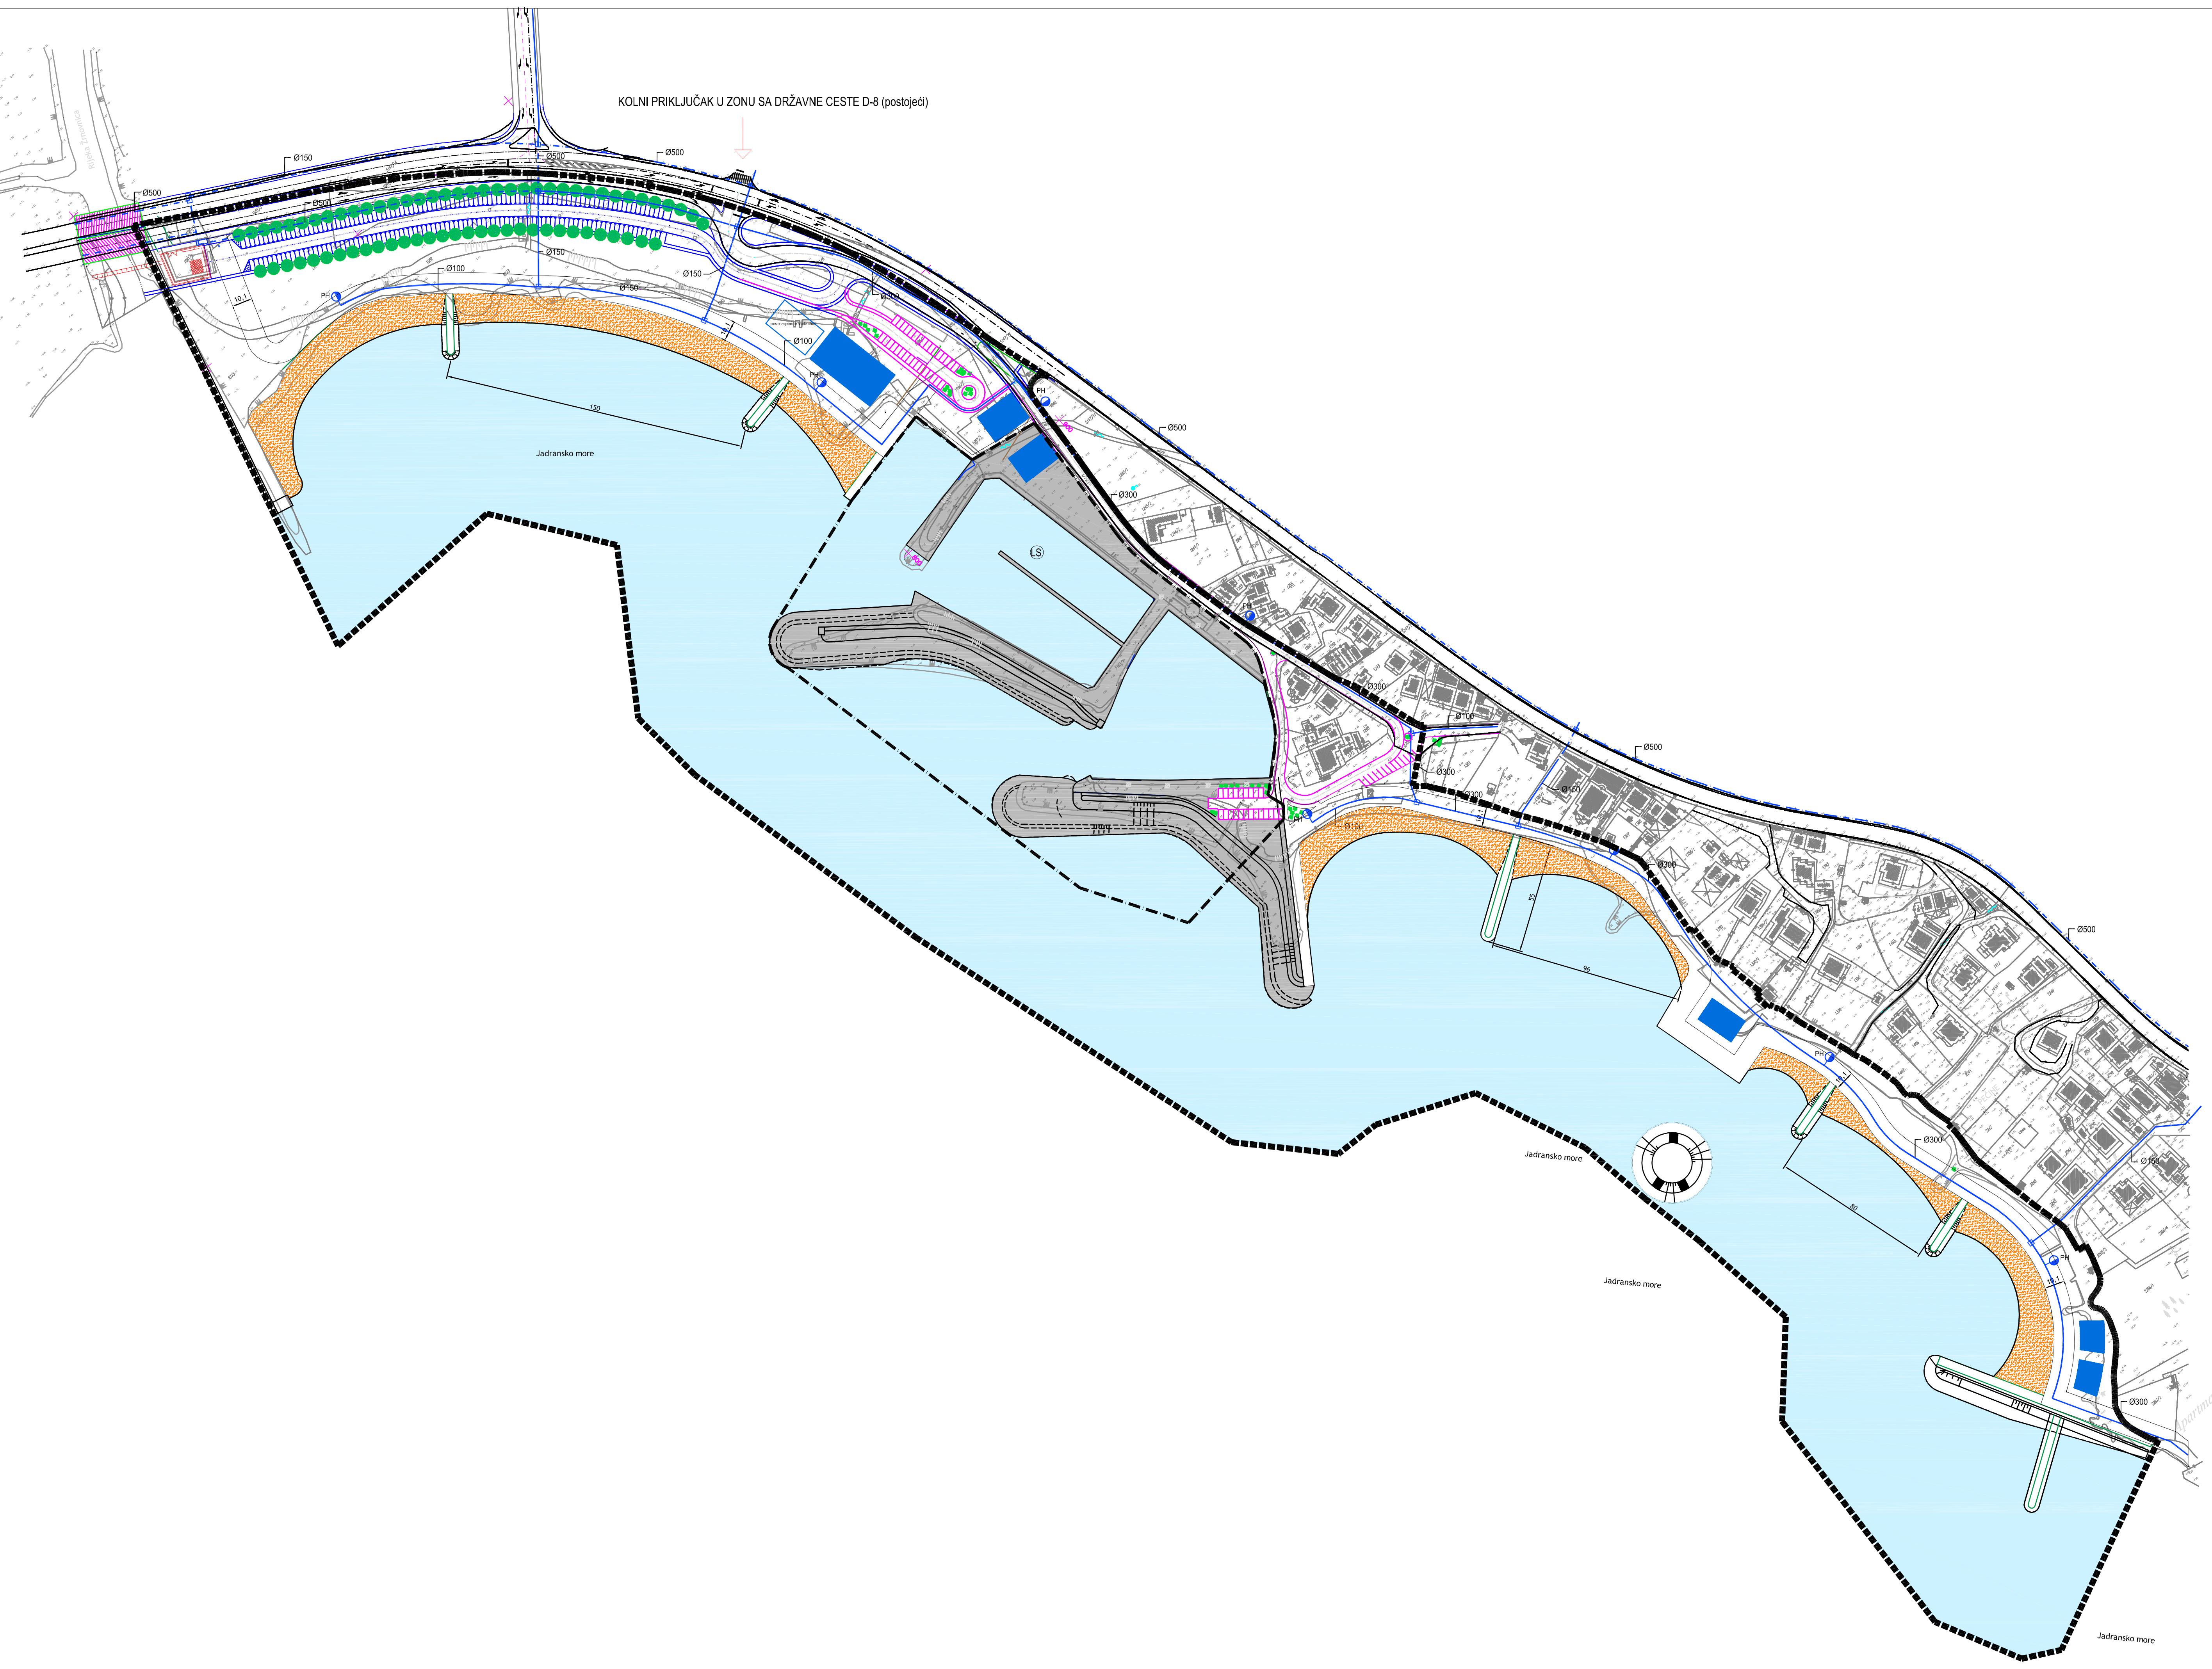
KOLNI PRIKLJUČAK U ZONU SA DRŽAVNE CESTE D-8 (postojeći)
Rijeka Žrnovnica
Ø500
Ø150
Ø500
Ø500
Ø500
Ø150
Ø150
Ø100
Ø150
PH
Ø300
Ø100
PH
150
Jadransko more
PH
Ø500
Ø300
LS
PH
Ø300
Ø100
Ø300
Ø300
PH
Ø100
Ø500
Ø150
Ø300
55
96
PH
Ø300
80
Ø500
Ø150
PH
Ø300
apartmansko naselje
Jadransko more
Jadransko more
Jadransko more

mj. 1.2000

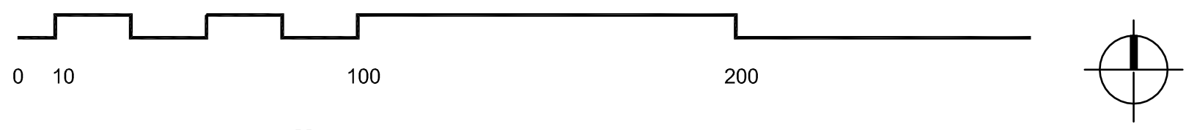

URBANISTIČKI PLAN UREĐENJA
OBALNOG DIJELA POJASA
OD UŠĆA ŽRNOVNICE DO HC LAV

OPĆINA PODSTRANA

2.4. VODOVODNA MREŽA

TUMAČ ZNAKOVLJA:

▪▪▪▪▪▪	GRANICA OBUHVATA UPU-a
— · —	GRANICA KONCESIJE
——	NOVOPLANIRANA OBALNA LINIJA
☐	- OBALNA ŠETNICA; lungo mare
🟧	- UREĐENA MORSKA PLAŽA
🟦	- PLANIRANE GRAĐEVINE
- · - · -	- POSTOJEĆI VODOVOD
——	- PLANIRANI VODOVOD
—┴—	- VODOVODNO OKNO
PH ◐	- PROTUPOŽARNI HIDRANT

Županija	SPLITSKO - DALMATINSKA
Općina / grad	OPĆINA PODSTRANA
Naziv prostornog plana:	UPU-a OBALNOG DIJELA POJASA OD UŠĆA ŽRNOVNICE DO HC LAV
Naziv kartografskog prikaza:	VODOVODNA MREŽA
Broj kartografskog prikaza: 2.4.	Mjerilo kartografskog prikaza: 1:2000
Program mjera za unapređenje stanja u prostoru SLUŽBENI GLASNIK OPĆINE PODSTRANA, br. 5/2006	Odluka predstavničkog tijela o donošenju plana SLUŽBENI GLASNIK OPĆINE PODSTRANA,
Javna rasprava (datum objave) "SLOBODNA DALMACIJA" , 27.09.2007	Javni uvid održan od: 10.10.2007 do: 09.11.2007
Pečat tijela odgovornog za provođenje javne rasprave:	Odgovorna osoba za provođenje javne rasprave: Gordana Gašpar, dig

Suglasnost na plan prema članku 26 a. Zakona o prostornom uređenju ("N.N.". br.30/94, 68/98, 106/98, 61/00, 39/04, 100/04)
i članka 325. Zakona o prostornom uređenju gradnji ("N.N.". br.76/07)
broj suglasnosti klasa: datum:

Pravna osoba/tijelo koje je izradilo plan:	"ARCHING" d.o.o. Split
Pečat pravne osobe/tijela koje je izradilo plan:	Odgovorna osoba: Srđan Šegvić, dia
Koordinator plana:	Srđan Šegvić, dia

Stručni tim u izradi plana:

1. SRĐAN ŠEGVIĆ, d.i.a.	ARCHING d.o.o. Split	5. MLADEN ŽANIĆ d. i. el.	VOLT-ING d.o.o. Split
2. HELENA ČERINA, d. i. a.	ARCHING d.o.o. Split	6. MIROSLAV JAKOVČEVIĆ d. i. g.	ARCHING d.o.o. Split
3. JOSIP PRCELA, d. i. g.	MONTMONTAŽA d.o.o. Split		
4. IVO MAKJANIĆ, d.i.g.	HIDRODIZAJN d.o.o. Split		

Pečat predstavničkog tijela:	Predsjednik predstavničkog tijela: Branimir Živaljić
Istovjetnost ovog prostornog plana s izvornikom ovjerava: (ime, prezime i potpis)	Pečat nadležnog tijela: