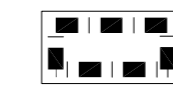


# Urbanistički plan uređenja br. 4 STROŽANAC I

## 2. Prometna, ulična i komunalna infrastrukturna mreža

### 2.2. Vodoopskrba i odvodnja otpadnih voda

 granica obuhvata UPU-a

#### VODOOPSKRBA

 POSTOJEĆI VODOVOD

 PLANIRANI VODOVOD



 PROTUPOŽARNI HIDRANT

#### ODVODNJA OTPADNIH VODA

 PLANIRANA OBORINSKA KANALIZACIJA

 PLANIRANA FEKALNA KANALIZACIJA

 POSTOJEĆA FEKALNA KANALIZACIJA

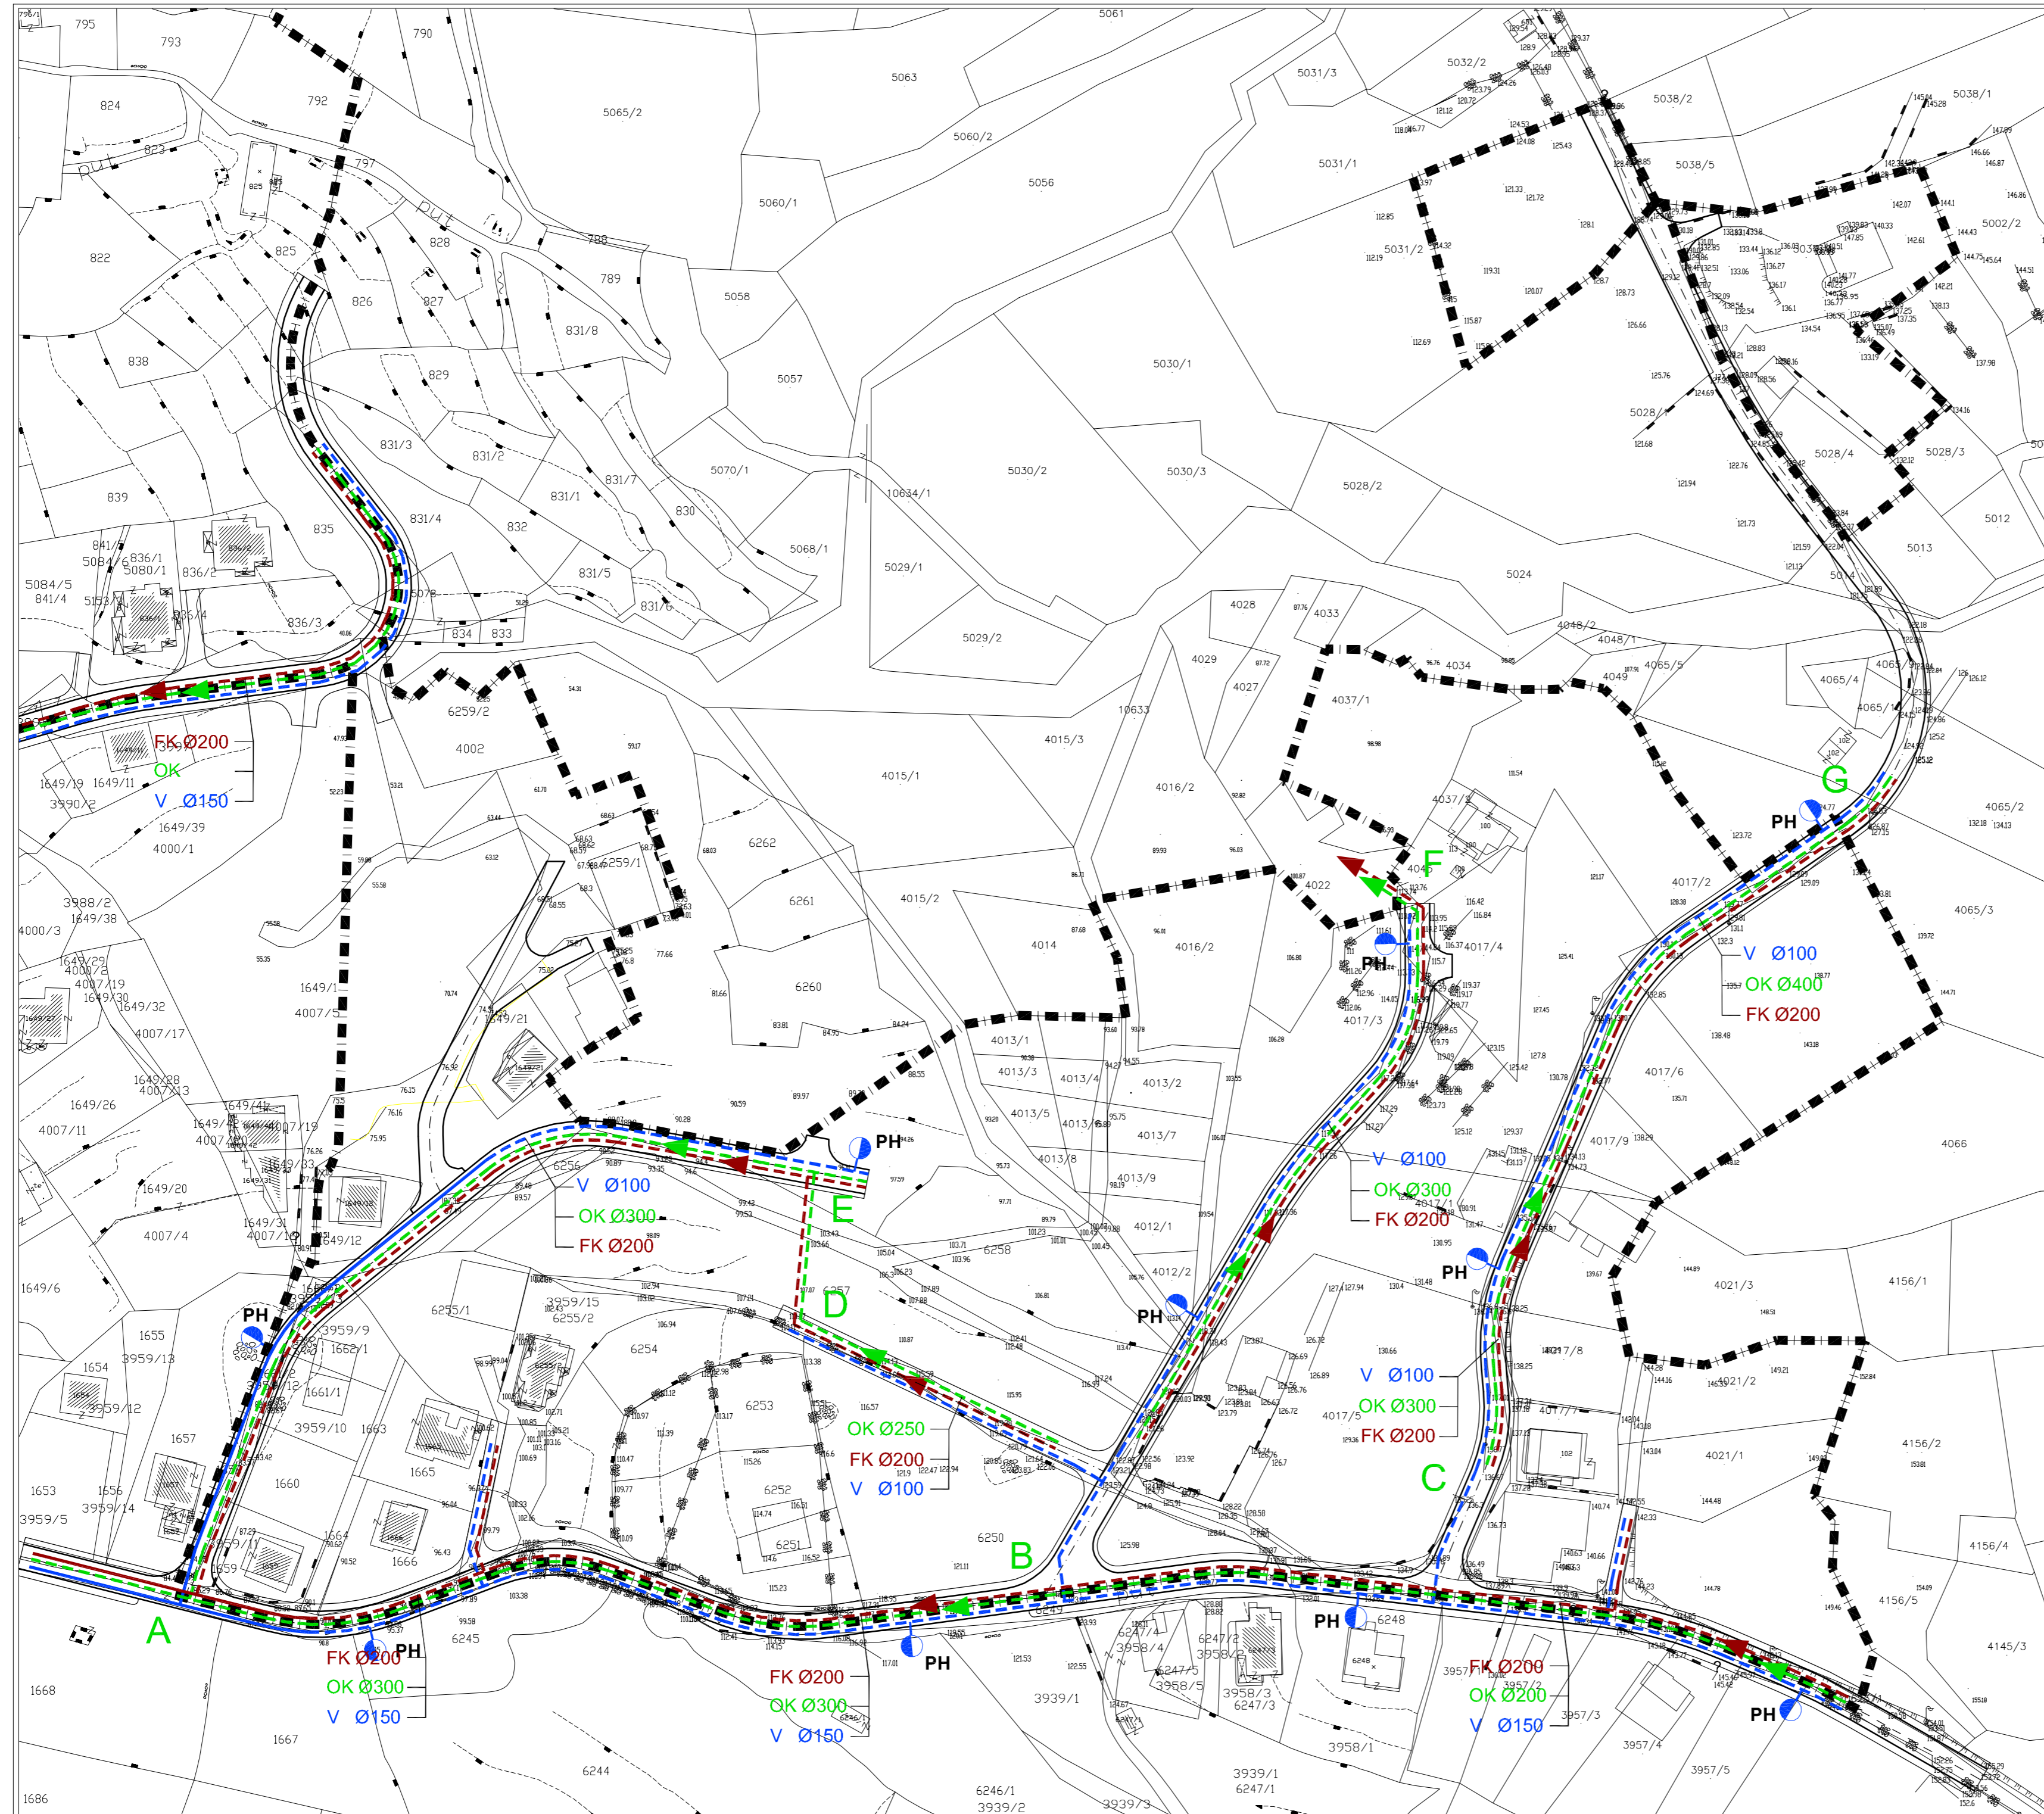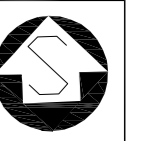

ŽUPANIJA SPLITSKO DALMATINSKA : OPĆINA PODSTRANA

NAZIV PROSTORNOG PLANA: UPU br. 4 STROŽANAC I  
PRIJEDLOG PLANA

NAZIV KARTOGRAFSKOG PRIKAZA: VODOOPSKRBA I ODVODNJA OTPADNIH VODA

BROJ KARTOGRAFSKOG PRIKAZA: 2.2 MJERILO KARTOGRAFSKOG PRIKAZA: 1 : 1 000

ODLUKA O IZRADI UPU-a "STROŽANAC I":  
Sl. glasnik Općine Podstrana br. 12/08

ODLUKA PREDSTAVNIČKOG TIJELA O DONOŠENJU  
PLANA:

JAVNA RASPRAVA (DATUM OBJAVE):

JAVNI UVID ODRŽAN: od do

PEČAT TIJELA ODGOVORNOG ZA PROVOĐENJE  
JAVNE RASPRAVE:

ODGOVORNA OSOBA ZA PROVOĐENJE JAVNE  
RASPRAVE:

Gordana Gašpar, dig

PRAVNA OSOBA KOJA JE IZRADILA PLAN: GISplan, d.o.o - SPLIT

PEČAT PRAVNE OSOBE KOJA JE IZRADILA PLAN:

ODGOVORNA OSOBA:

Ines Berlengi, dia

VODITELJ IZRADE PLANA: Ines Berlengi, dia

STRUČNI TIM: Ines Berlengi, dia, Dijana Vrdoljak, dig, Janja Novaković, dia, Bogdan Matijaš, dig, Goran Miloš, die

PEČAT PREDSTAVNIČKOG TIJELA:

PREDSEDNIK PREDSTAVNIČKOG TIJELA:

Ante Šiško

ISTOVJETNOST OVOG PROSTORNOG PLANA  
S IZVORNIM OVIJERAVAMA:

PEČAT NADLEŽNOG TIJELA: