


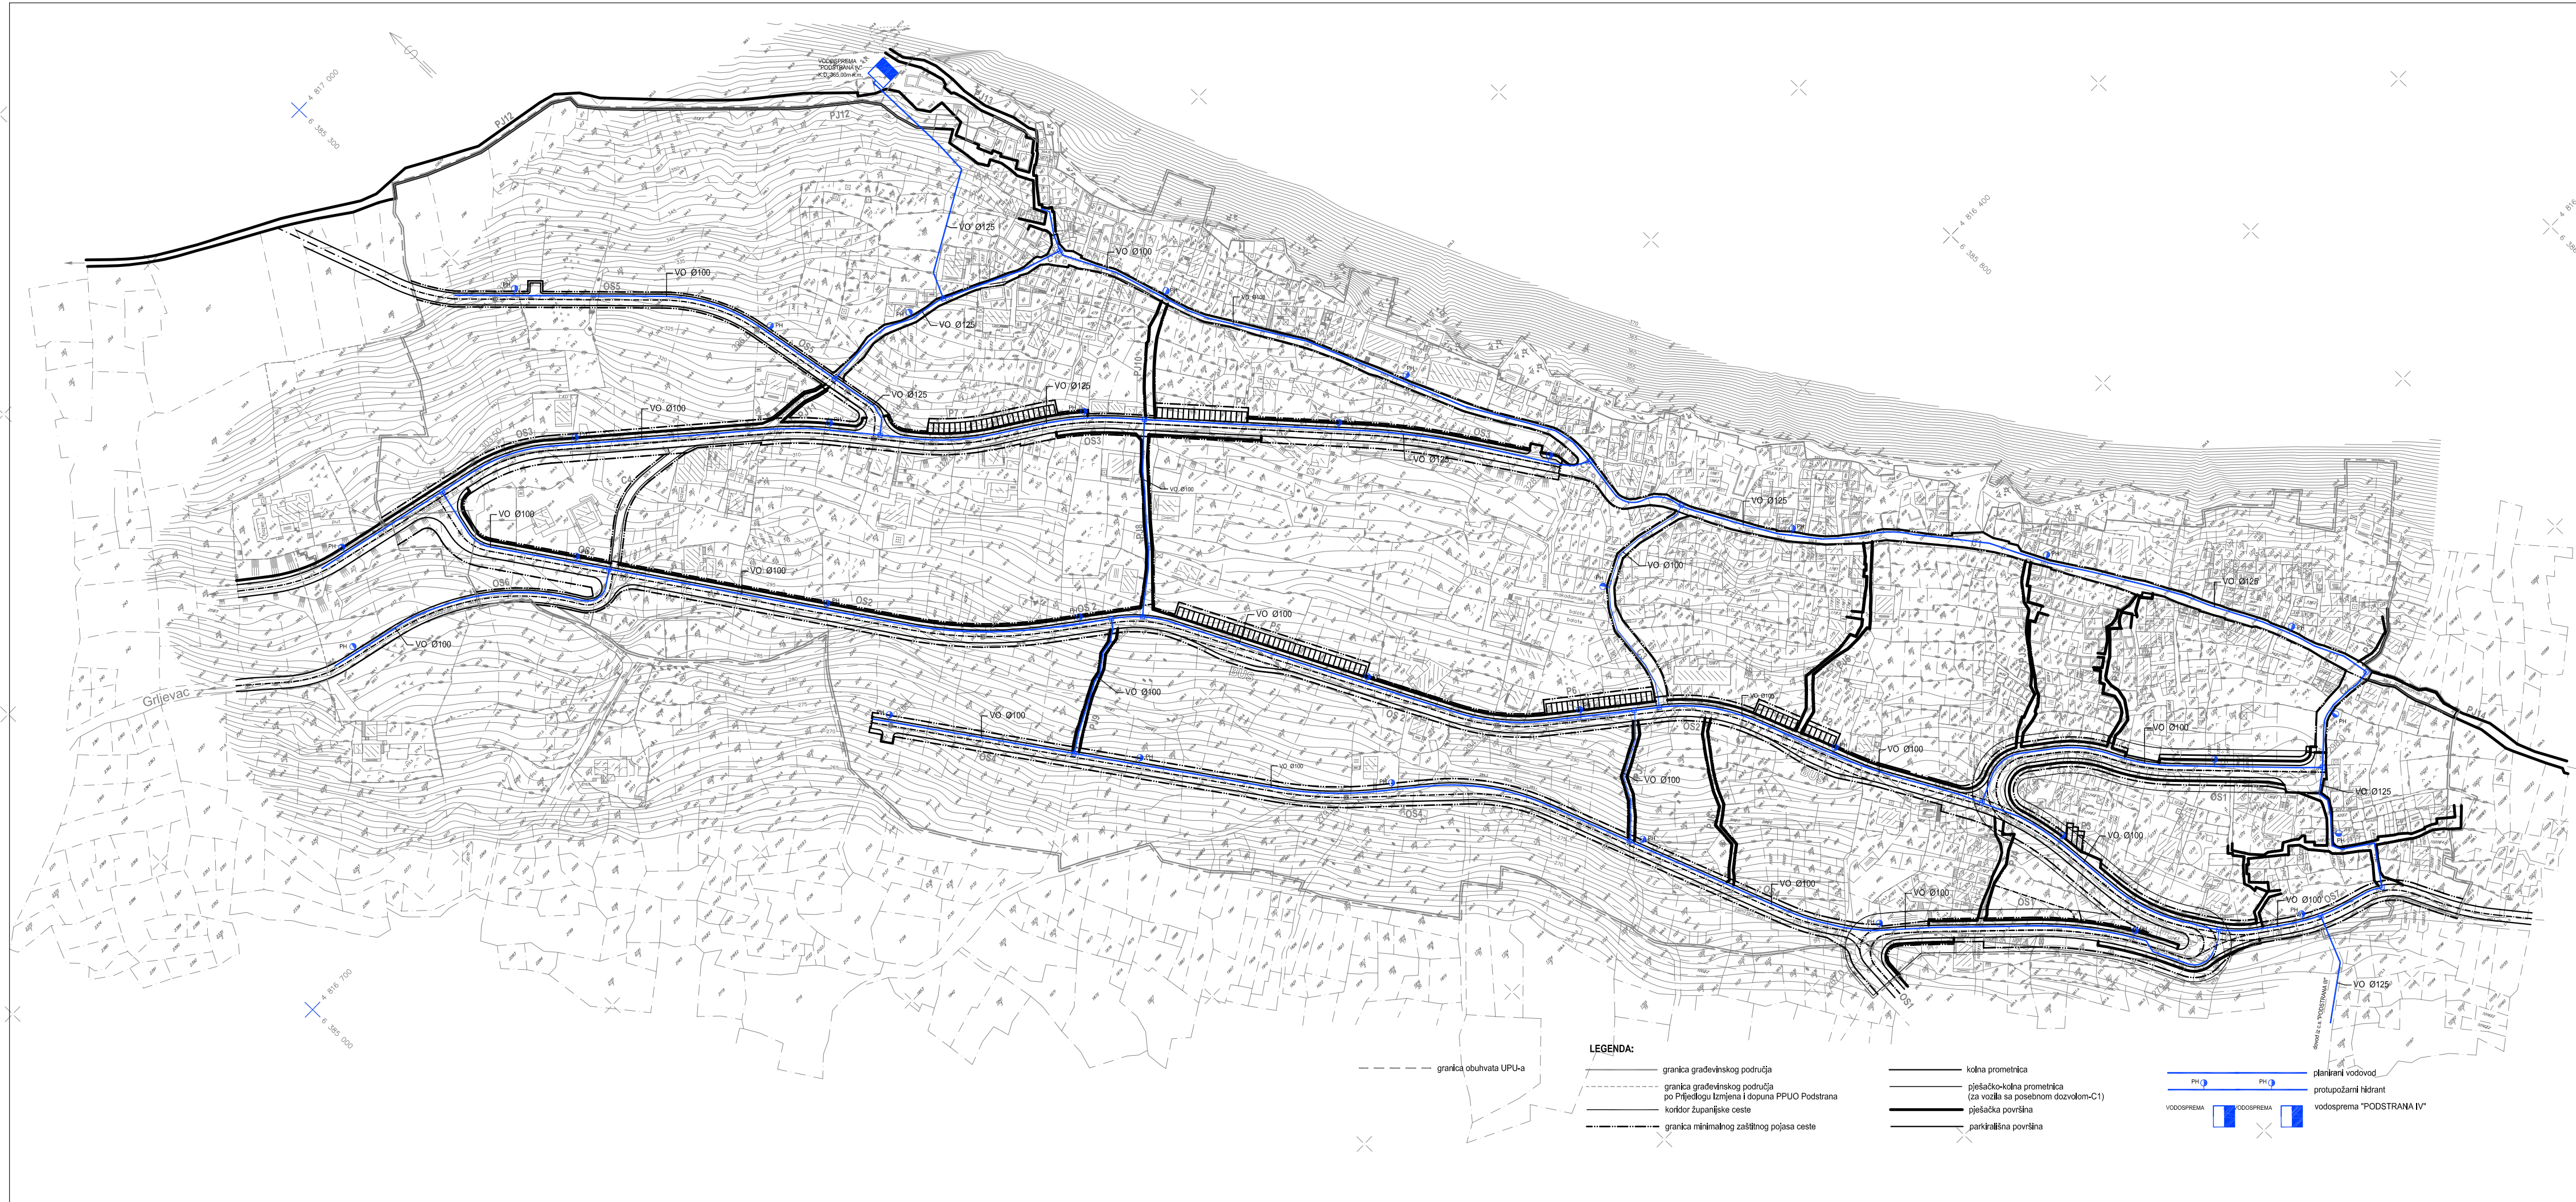

URBANISTIČKI PLAN UREĐENJA  
PODRUČJA GORNJA PODSTRANA

VODOVODNA MREŽA

|                 |                                                         |                                  |                |
|-----------------|---------------------------------------------------------|----------------------------------|----------------|
| UrbS<br>B - G   | Urbanistički studio Božanić-Gaković<br>d.o.o. Split     |                                  |                |
| Naručitelj:     | OPĆINA PODSTRANA                                        |                                  |                |
| Područje:       | GORNJA PODSTRANA /<br>STARO SELO                        |                                  |                |
| Plan:           | Urbanistički plan uređenja<br>područja Gornja Podstrana |                                  |                |
| Faza:           | Urbanistički plan uređenja                              |                                  |                |
| Nacr:           | VODOVODNA MREŽA                                         | Mjerilo:                         | 1:2000         |
| Voditelj plana: | Nada Božanić-Gaković dipl.ing.arh.                      |                                  |                |
| Planer:         | Ivan Makjanić, dipl.ing.građ.                           |                                  |                |
| Oznaka:         | 33-U                                                    | Datum:<br>veljača-kolovoz, 2007. | Prilog:<br>2.2 |