


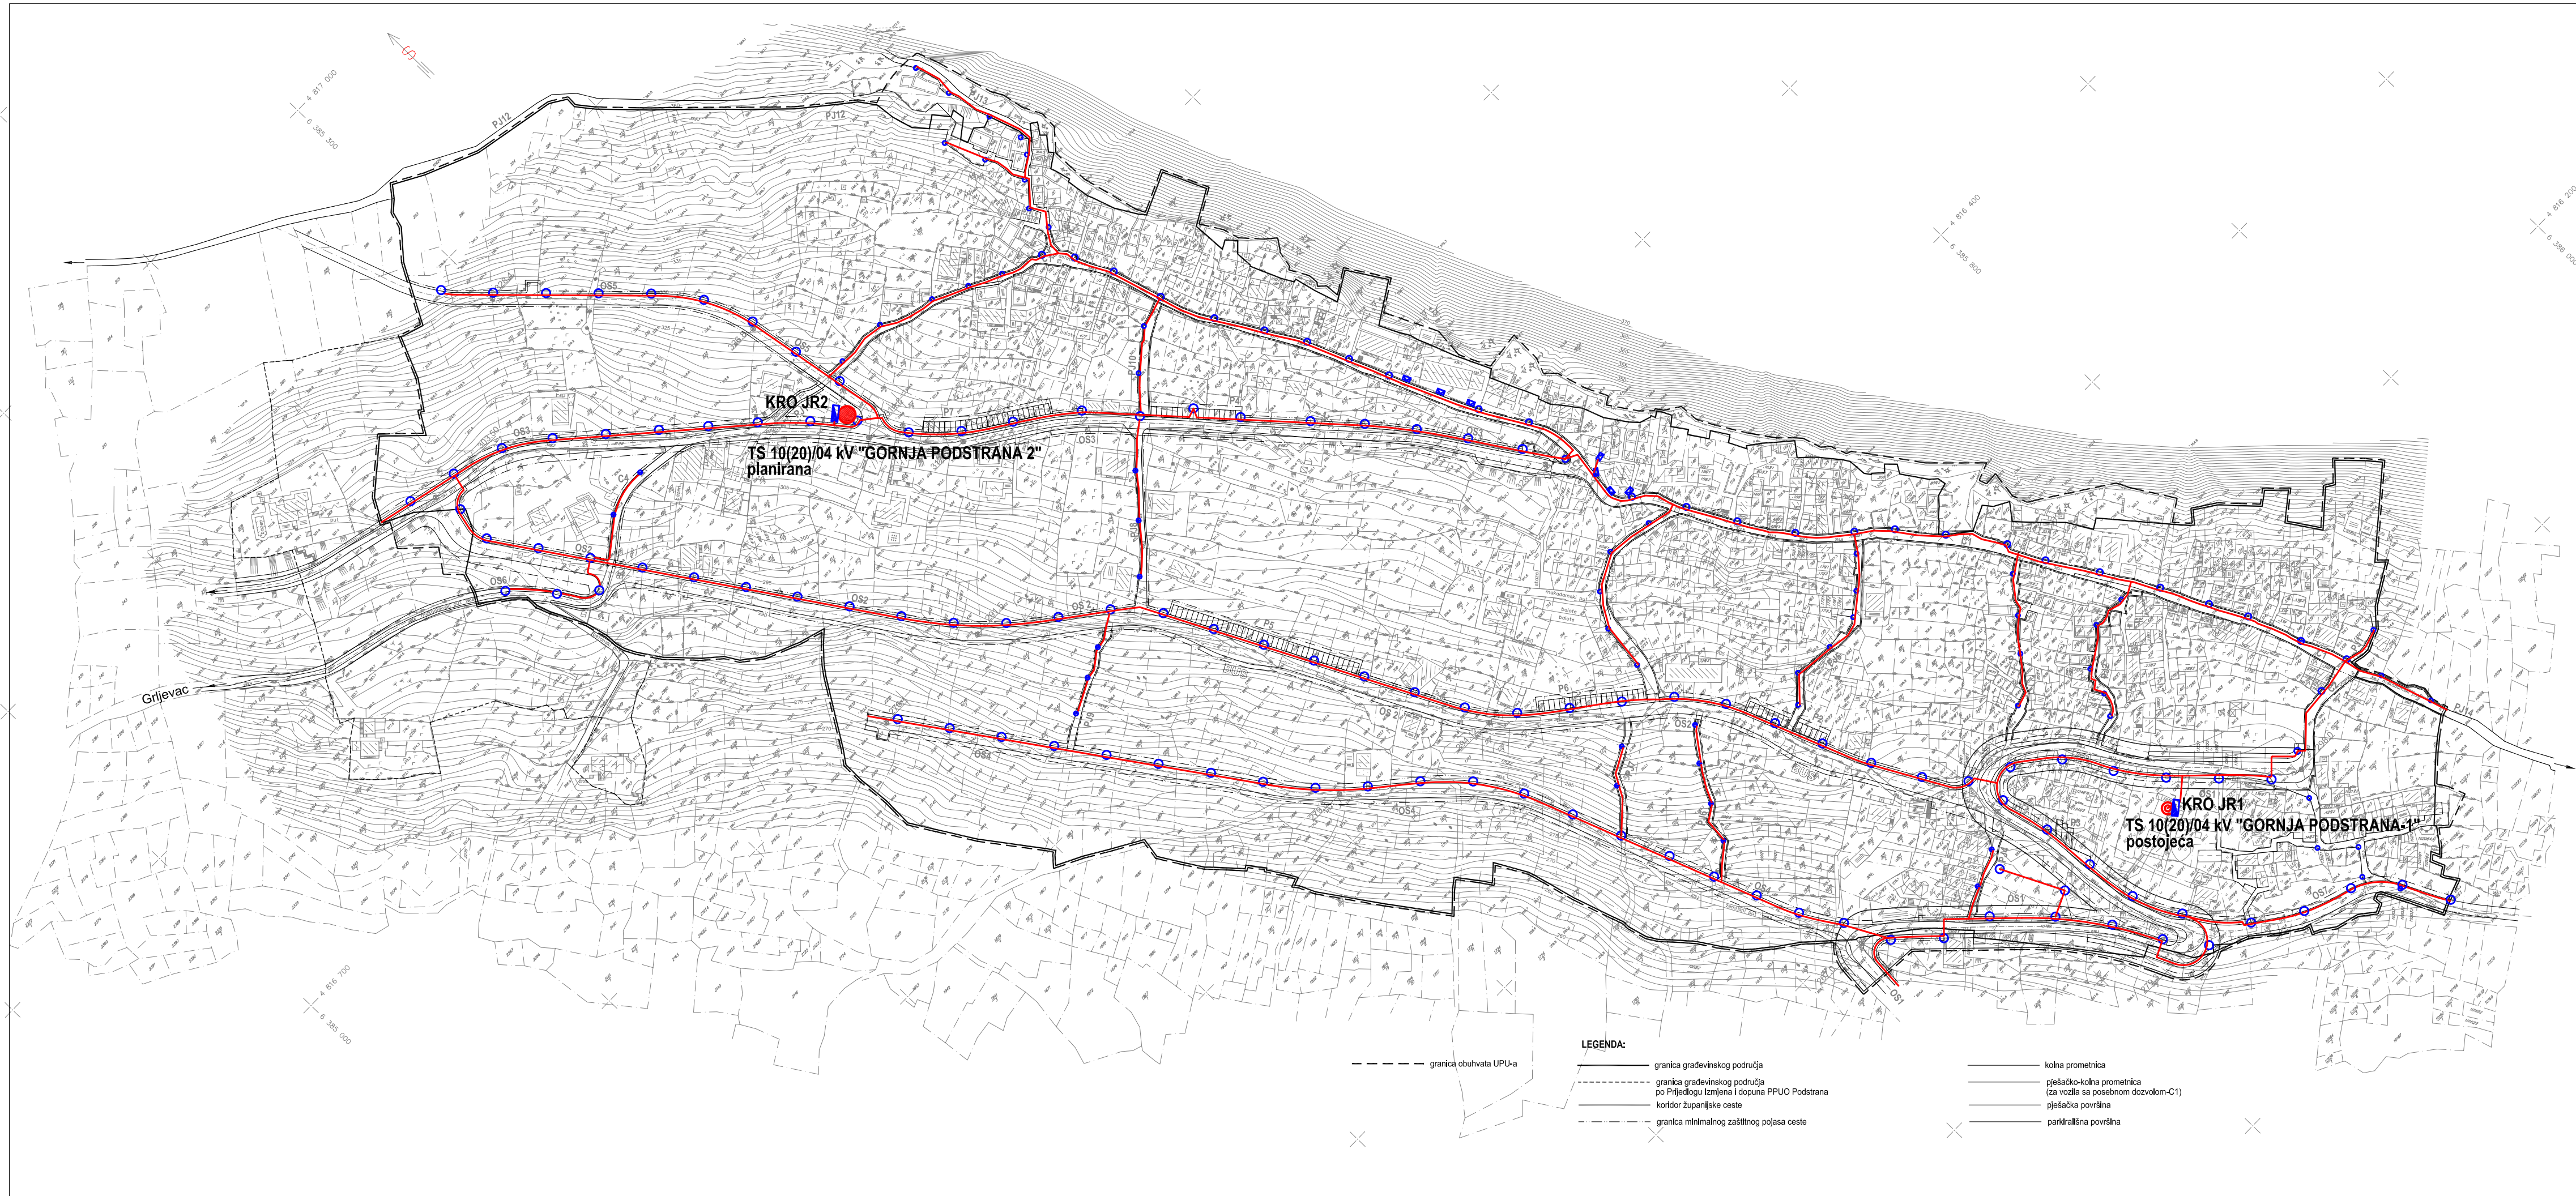

GRAFIČKI SIMBOLI

- KABEL 1kV PP00-A 4x25mm²
- RASVJETNI STUP CESTOVNE RASVJETE V=5-6m, NaV 70W
- RASVJETNI STUP TIP "STARA PODSTRANA" V=3,5m, 70 W
- RASVJETNI STUP TIP "STARA PODSTRANA" V=1,2m, 70 W
- RASVJETNI STUP NISKI V=1,2m, 70 W
- KONZOLNA SVJETILJKA TIP STARA PODSTRANA, 70 W
- REFLEKTOR ZA RASVJETU PROČELJA 70-150 W HQI
- TS 10(20)/04 kV "GORNJA PODSTRANA-1" postojeća
- TS 10(20)/04 kV "GORNJA PODSTRANA 2" planirana

URBANISTIČKI PLAN UREĐENJA
PODRUČJA GORNJA PODSTRANA

JAVNA RASVJETA

UrbS B - G	Urbanistički studio Božanić-Gaković d.o.o. Split	
Naručitelj:	OPĆINA PODSTRANA	
Područje:	GORNJA PODSTRANA / STARO SELO	
Plan:	Urbanistički plan uređenja područja Gornja Podstrana	
Faza:	Urbanistički plan uređenja	
Nacr:	JAVNA RASVJETA	Mjerilo: 1:2000
Voditelj plana:	Nada Božanić-Gaković dipl.ing.arh.	
Planer:	Mladen Žanić, dipl.ing.el.	
Oznaka:	33-U	Datum: veljača-kolovoz, 2007.
		Prilog: 2.5