


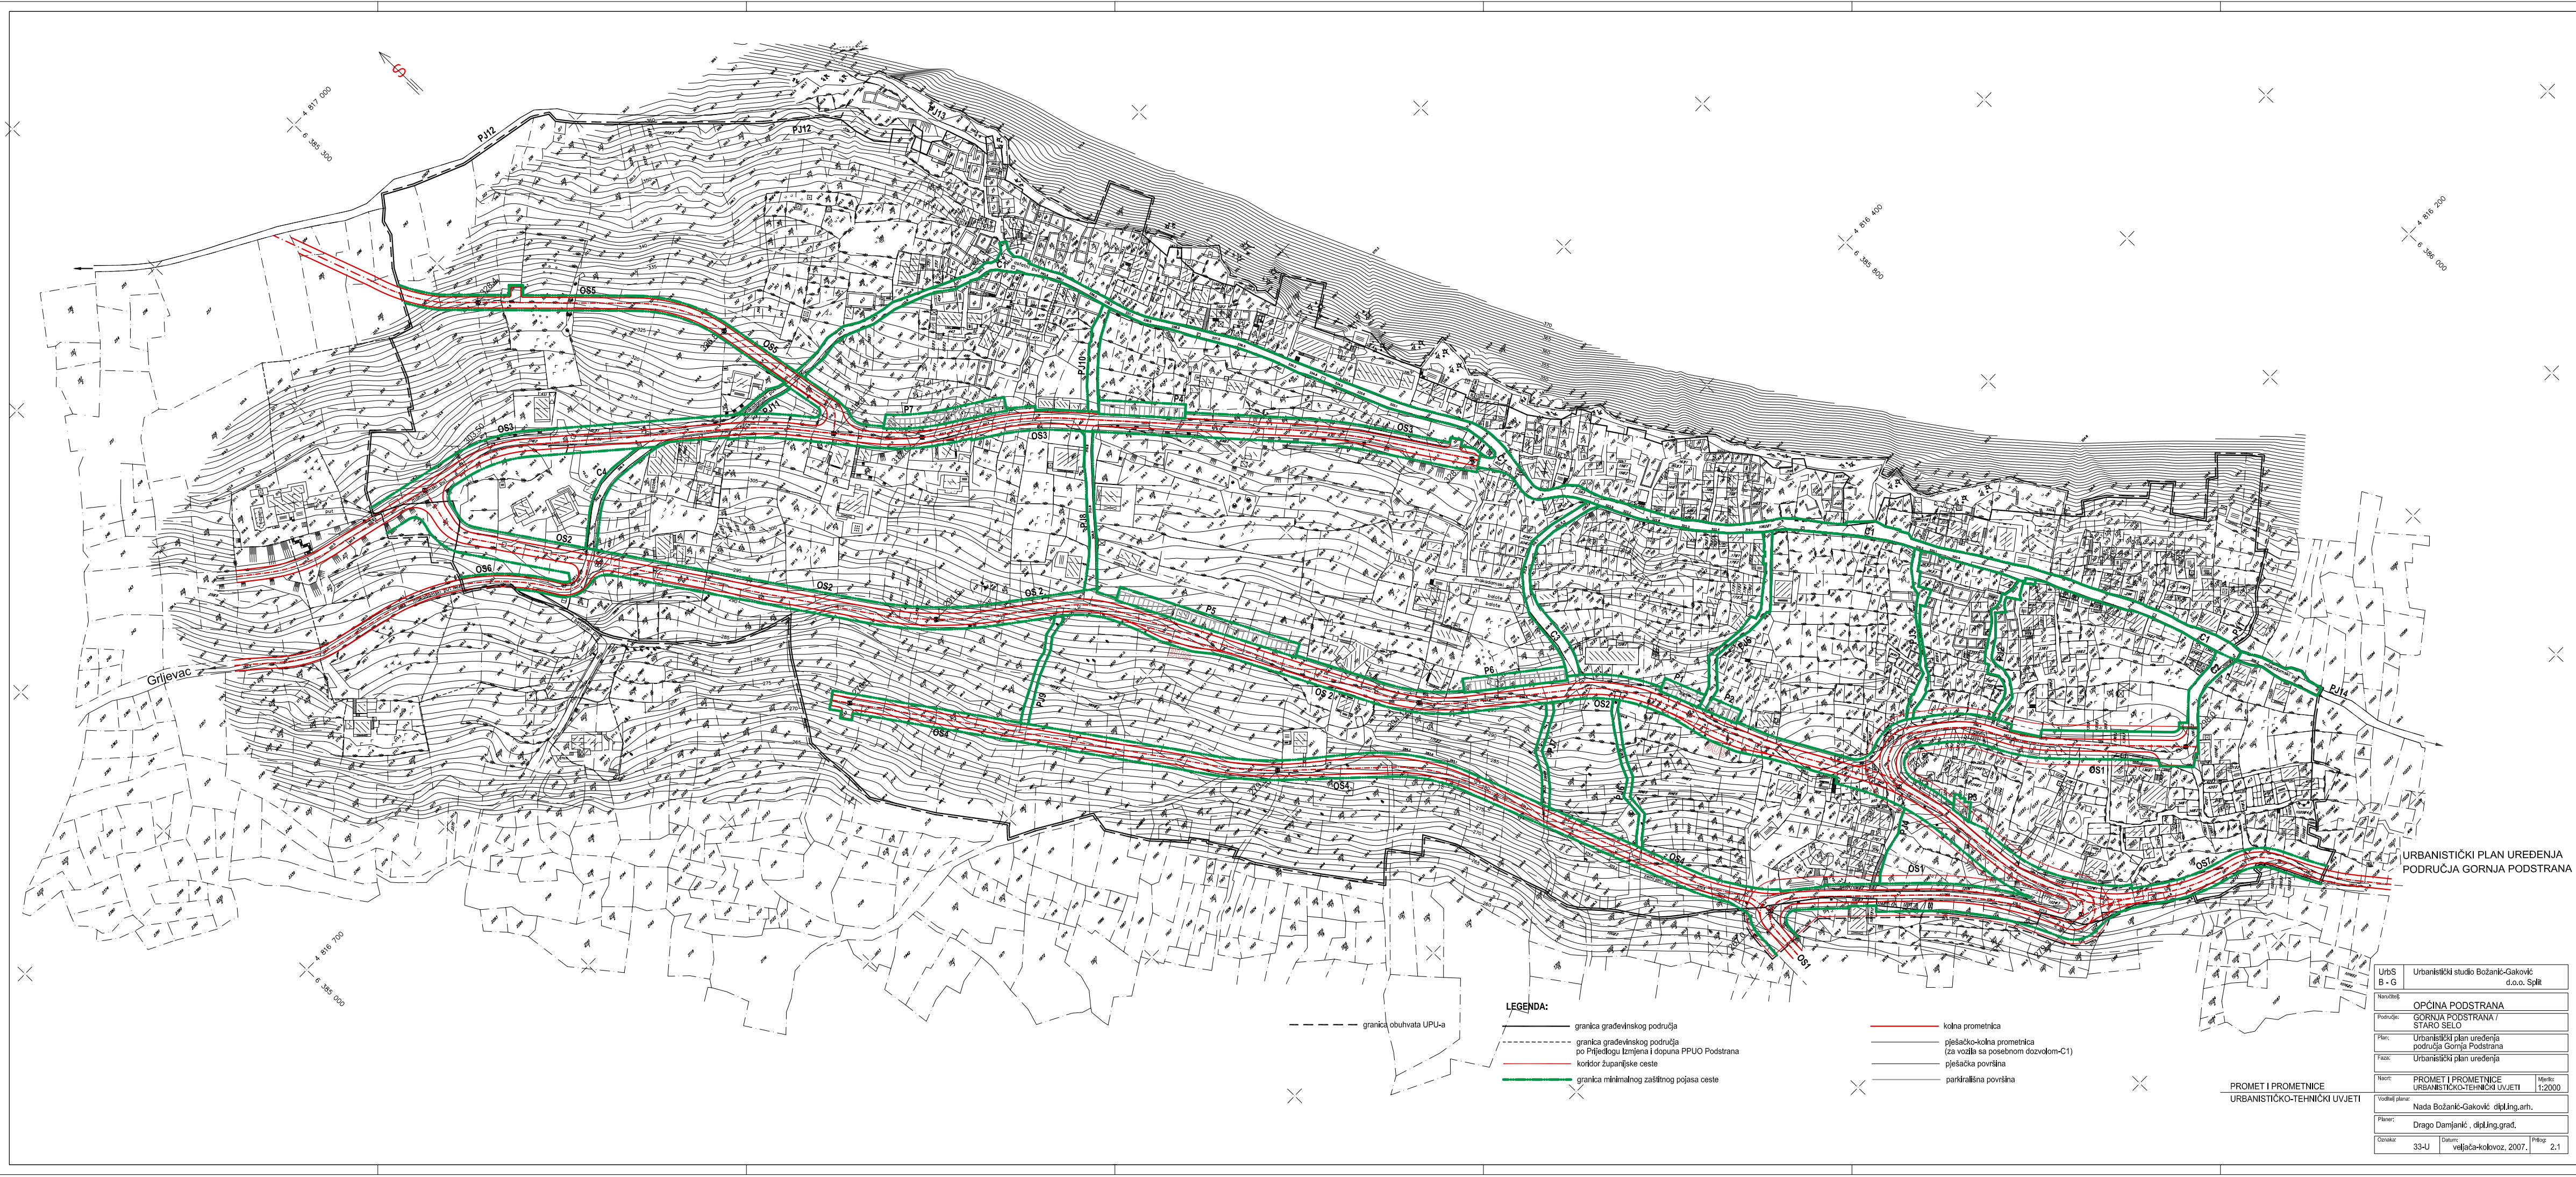

URBANISTIČKI PLAN UREĐENJA
PODRUČJA GORNJA PODSTRANA

UrbS B - G	Urbanistički studio Božanić-Gaković d.o.o. Split
Naručilac:	OPĆINA PODSTRANA
Područje:	GORNJA PODSTRANA / STARO SELO
Plan:	Urbanistički plan uređenja područja Gornja Podstrana
Faza:	Urbanistički plan uređenja
Nacrt:	PROMET I PROMETNICE URBANISTIČKO-TEHNIČKI UVJETI
Voditelj plana:	Nada Božanić-Gaković, dipl.ing.arch.
Planer:	Drago Damjanović, dipl.ing.grad.
Oznaka:	33-U
Datum:	veljača-kolovoz, 2007.
Prilog:	2.1

PROMET I PROMETNICE
URBANISTIČKO-TEHNIČKI UVJETI

LEGENDA:

- granica građevinskog područja
- granica građevinskog područja
po Prijedlogu Izmjena i dopuna PPUO Podstrana
- koridor županijske ceste
- granica minimalnog zaštitnog pojasa ceste

- kolna prometnica
- pješacko-kolna prometnica
(za vozila sa posebnom dozvolom-C1)
- pješacka površina
- parikalni površina

----- granica obuhvata UPU-a