

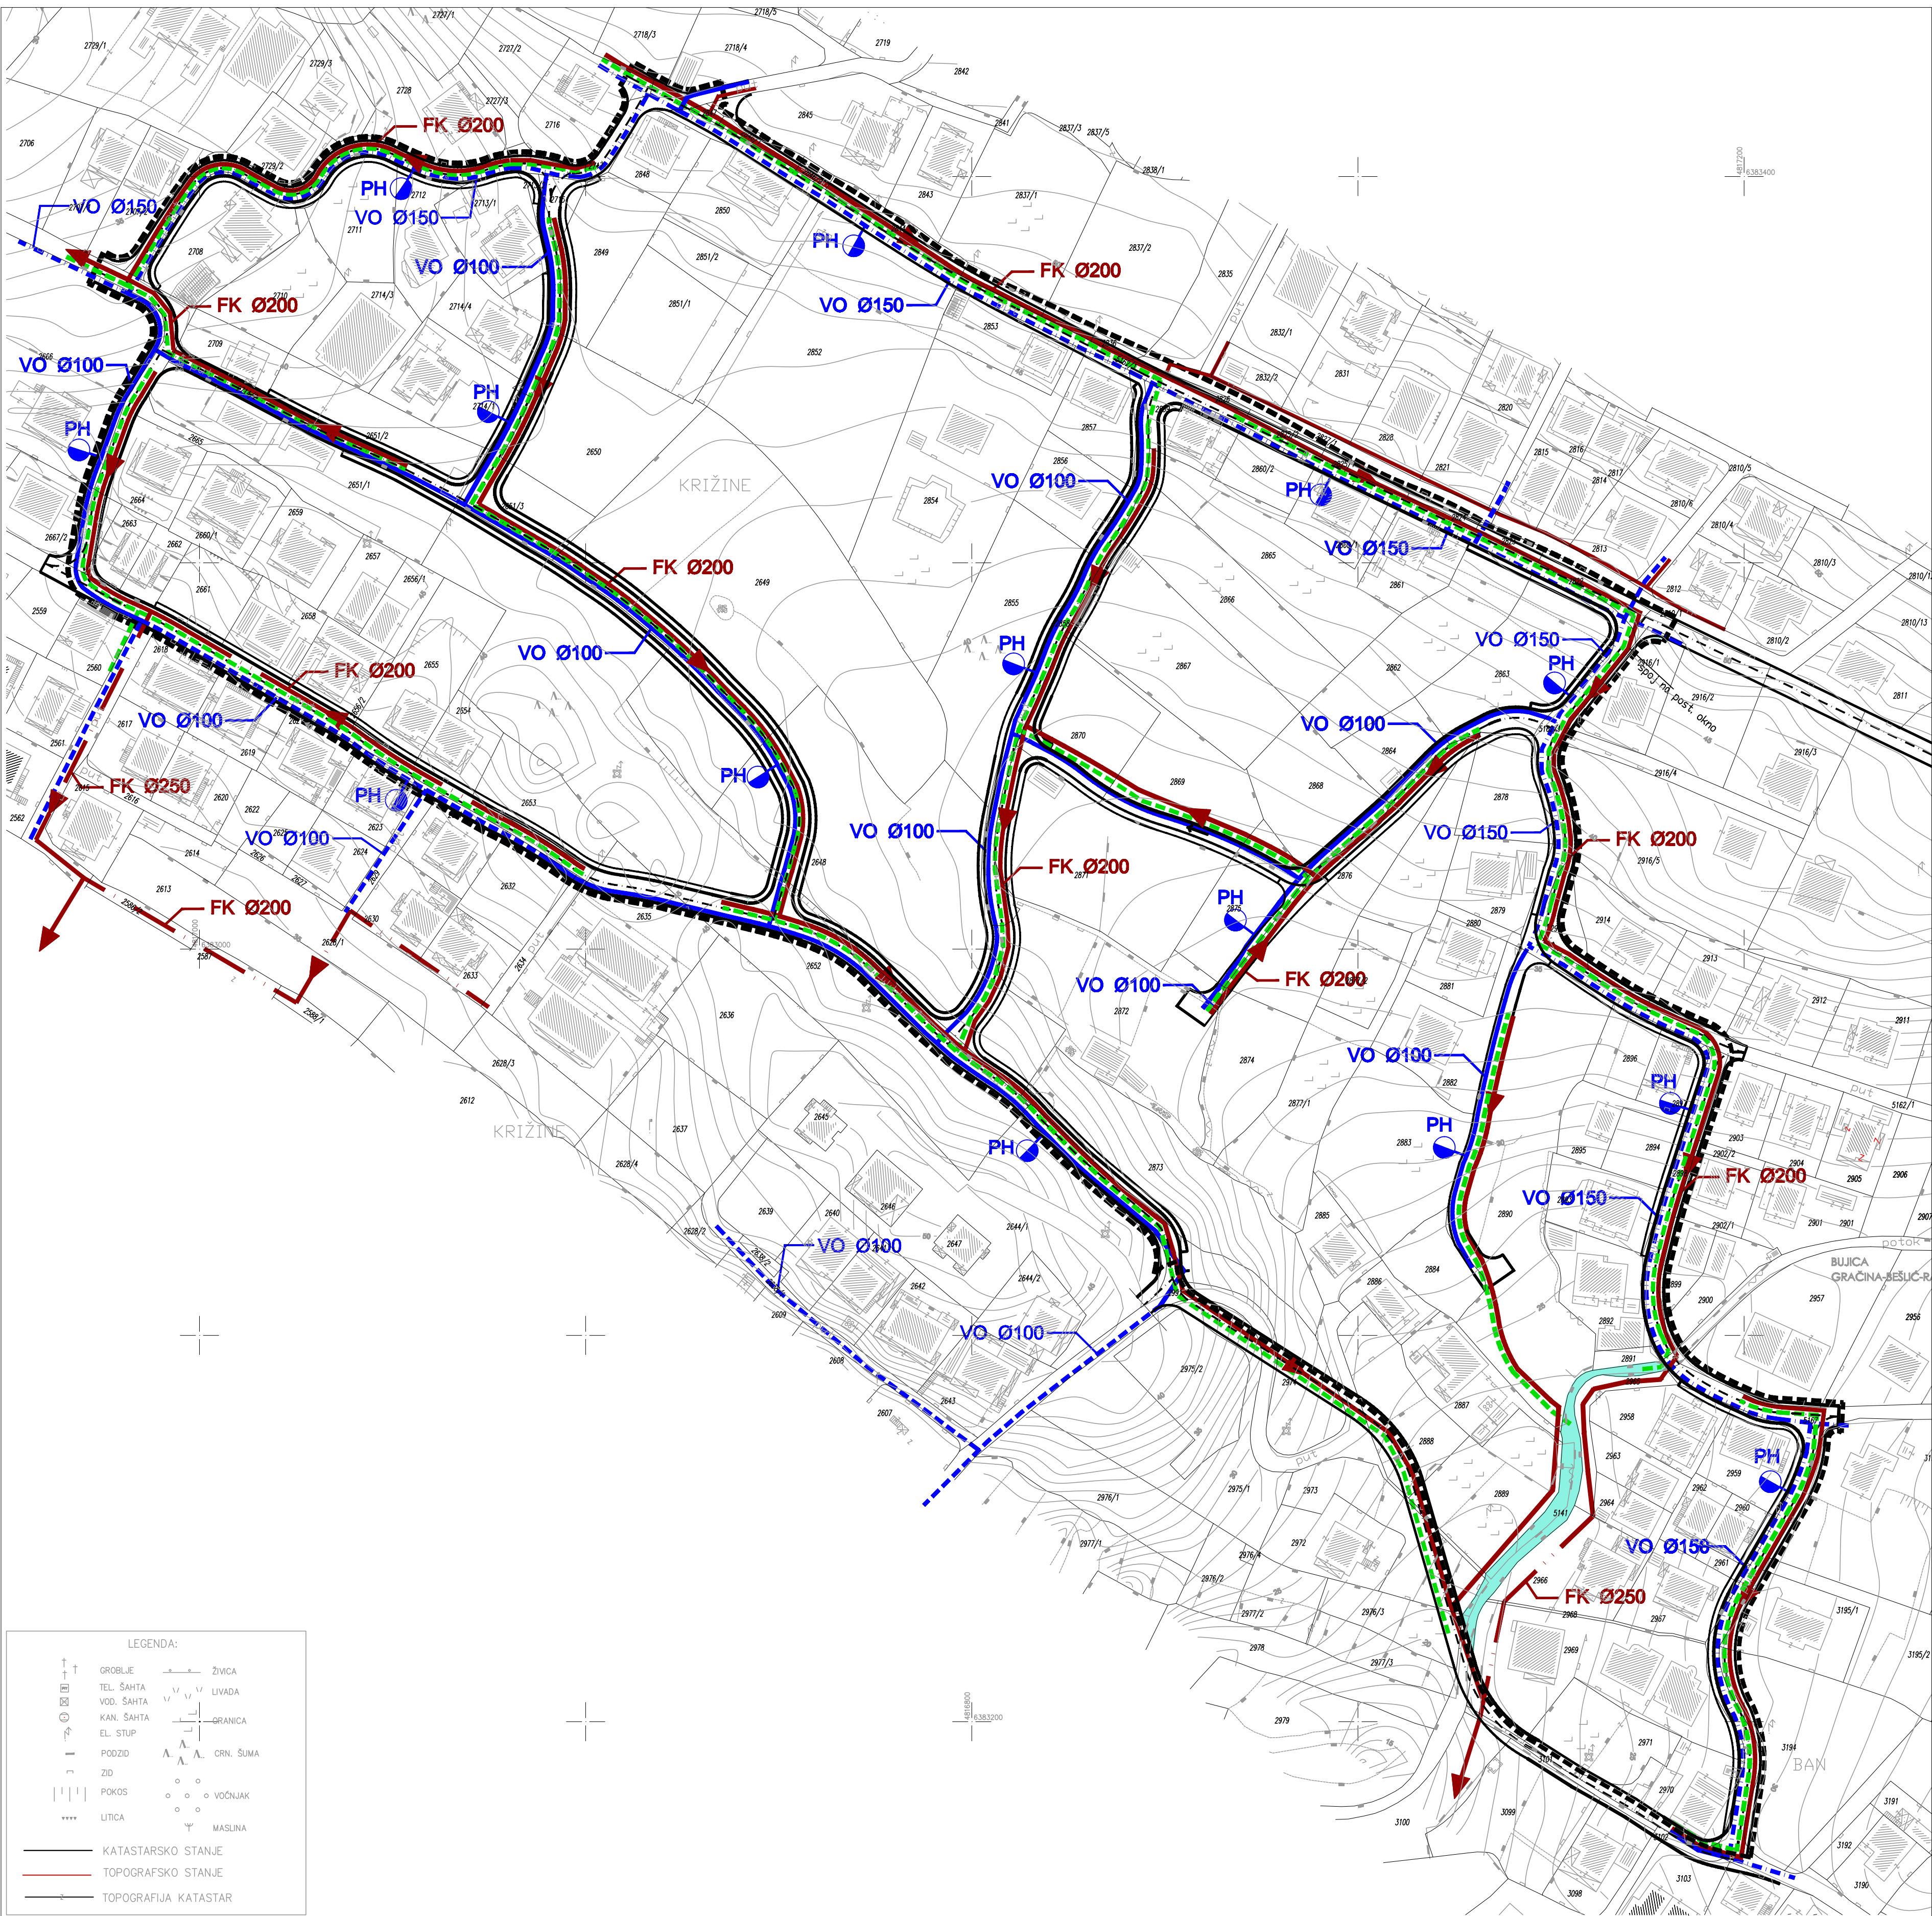


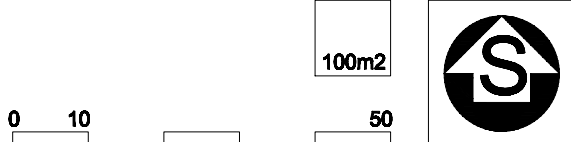

URBANISTIČKI PLAN UREĐENJA SJEVERNI DIO GRljevac II (UPU br. 8)

PROMETNA, ULIČNA I KOMUNALNA
INFRASTRUKTURNA MREŽA

2C. VODOOPSKRBA I ODVODNJA

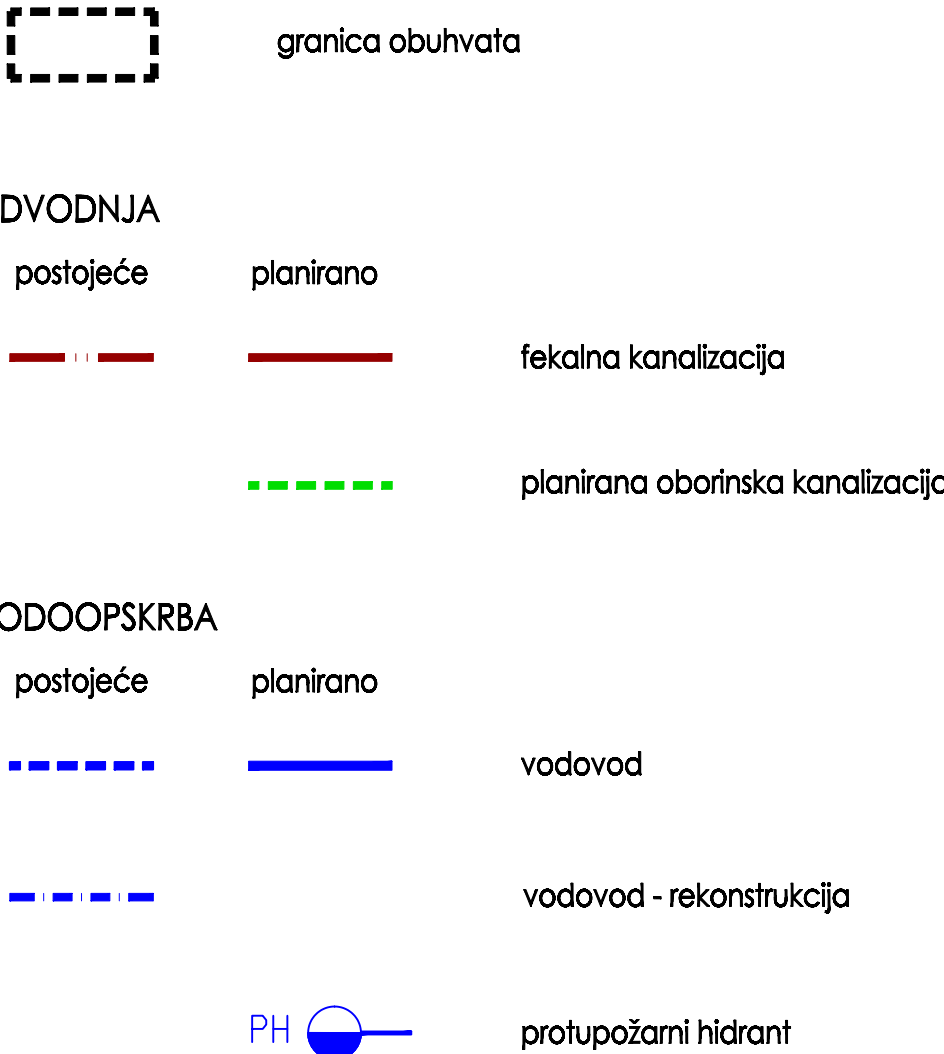

ŽUPANIJA SPLITSKO DALMATINSKA	OPĆINA PODSTRANA
NAZIV PROSTORNOG PLANA:	URBANISTIČKI PLAN UREĐENJA SJEVERNI DIO GRljevac II (UPU br. 8)
NAZIV KARTOGRAFSKOG PRIKAZA:	-PRIJEDLOG PLANA ZA PONOVNU JAVNU RASPRAVU
BROJ KARTOGRAFSKOG PRIKAZA:	PROMETNA, ULIČNA I KOMUNALNA INFRASTRUKTURNA MREŽA
ODLUKA O IZRADI PLANA:	VODOOPSKRBA I ODVODNJA
"Službeni glasnik općine Podstrana" br.12/08	2c
JAVNA RASPRAVA (datum objave):	MJERILO KARTOGRAFSKOG PRIKAZA: 1:1000
PONOVNA JAVNA RASPRAVA (datum objave):	ODLUKA PREDSTAVNIČKOG TJELA O DONOŠENJU PLANA: "Službeni glasnik Općine Podstrana" br.x/xx
PEČAT TJELA ODGOVORNOG ZA PROVOĐENJE JAVNE RASPRAVE:	ODGOVORNA OSOBA ZA PROVOĐENJE JAVNE RASPRAVE:
	Gordana Gašpar, dig
PRAVNA OSOBA KOJA JE IZRADILA PLAN:	GIŠplan d.o.o. - SPLIT
PEČAT PRAVNE OSOBE KOJA JE IZRADILA PLAN:	ODGOVORNA OSOBA:
	Ines Berlengi, dia
VODITELJ IZRADJE PLANA:	Janja Novaković, dia
STRUČNI TIM:	Ines Berlengi, dia, Janja Novaković,dia, Dijana Vrdoljak, dig, Goran Miloš, die, Bogdan Matijaš, dig
PEČAT PREDSTAVNIČKOG TJELA:	PREDSDJEDNIK PREDSTAVNIČKOG TJELA:
	Tomislav Buljan
ISTOVJETNOST OVOG PROSTORNOG PLANA S IZVORNOM OVRJAVOM:	PEČAT NADLEŽNOG TJELA: