


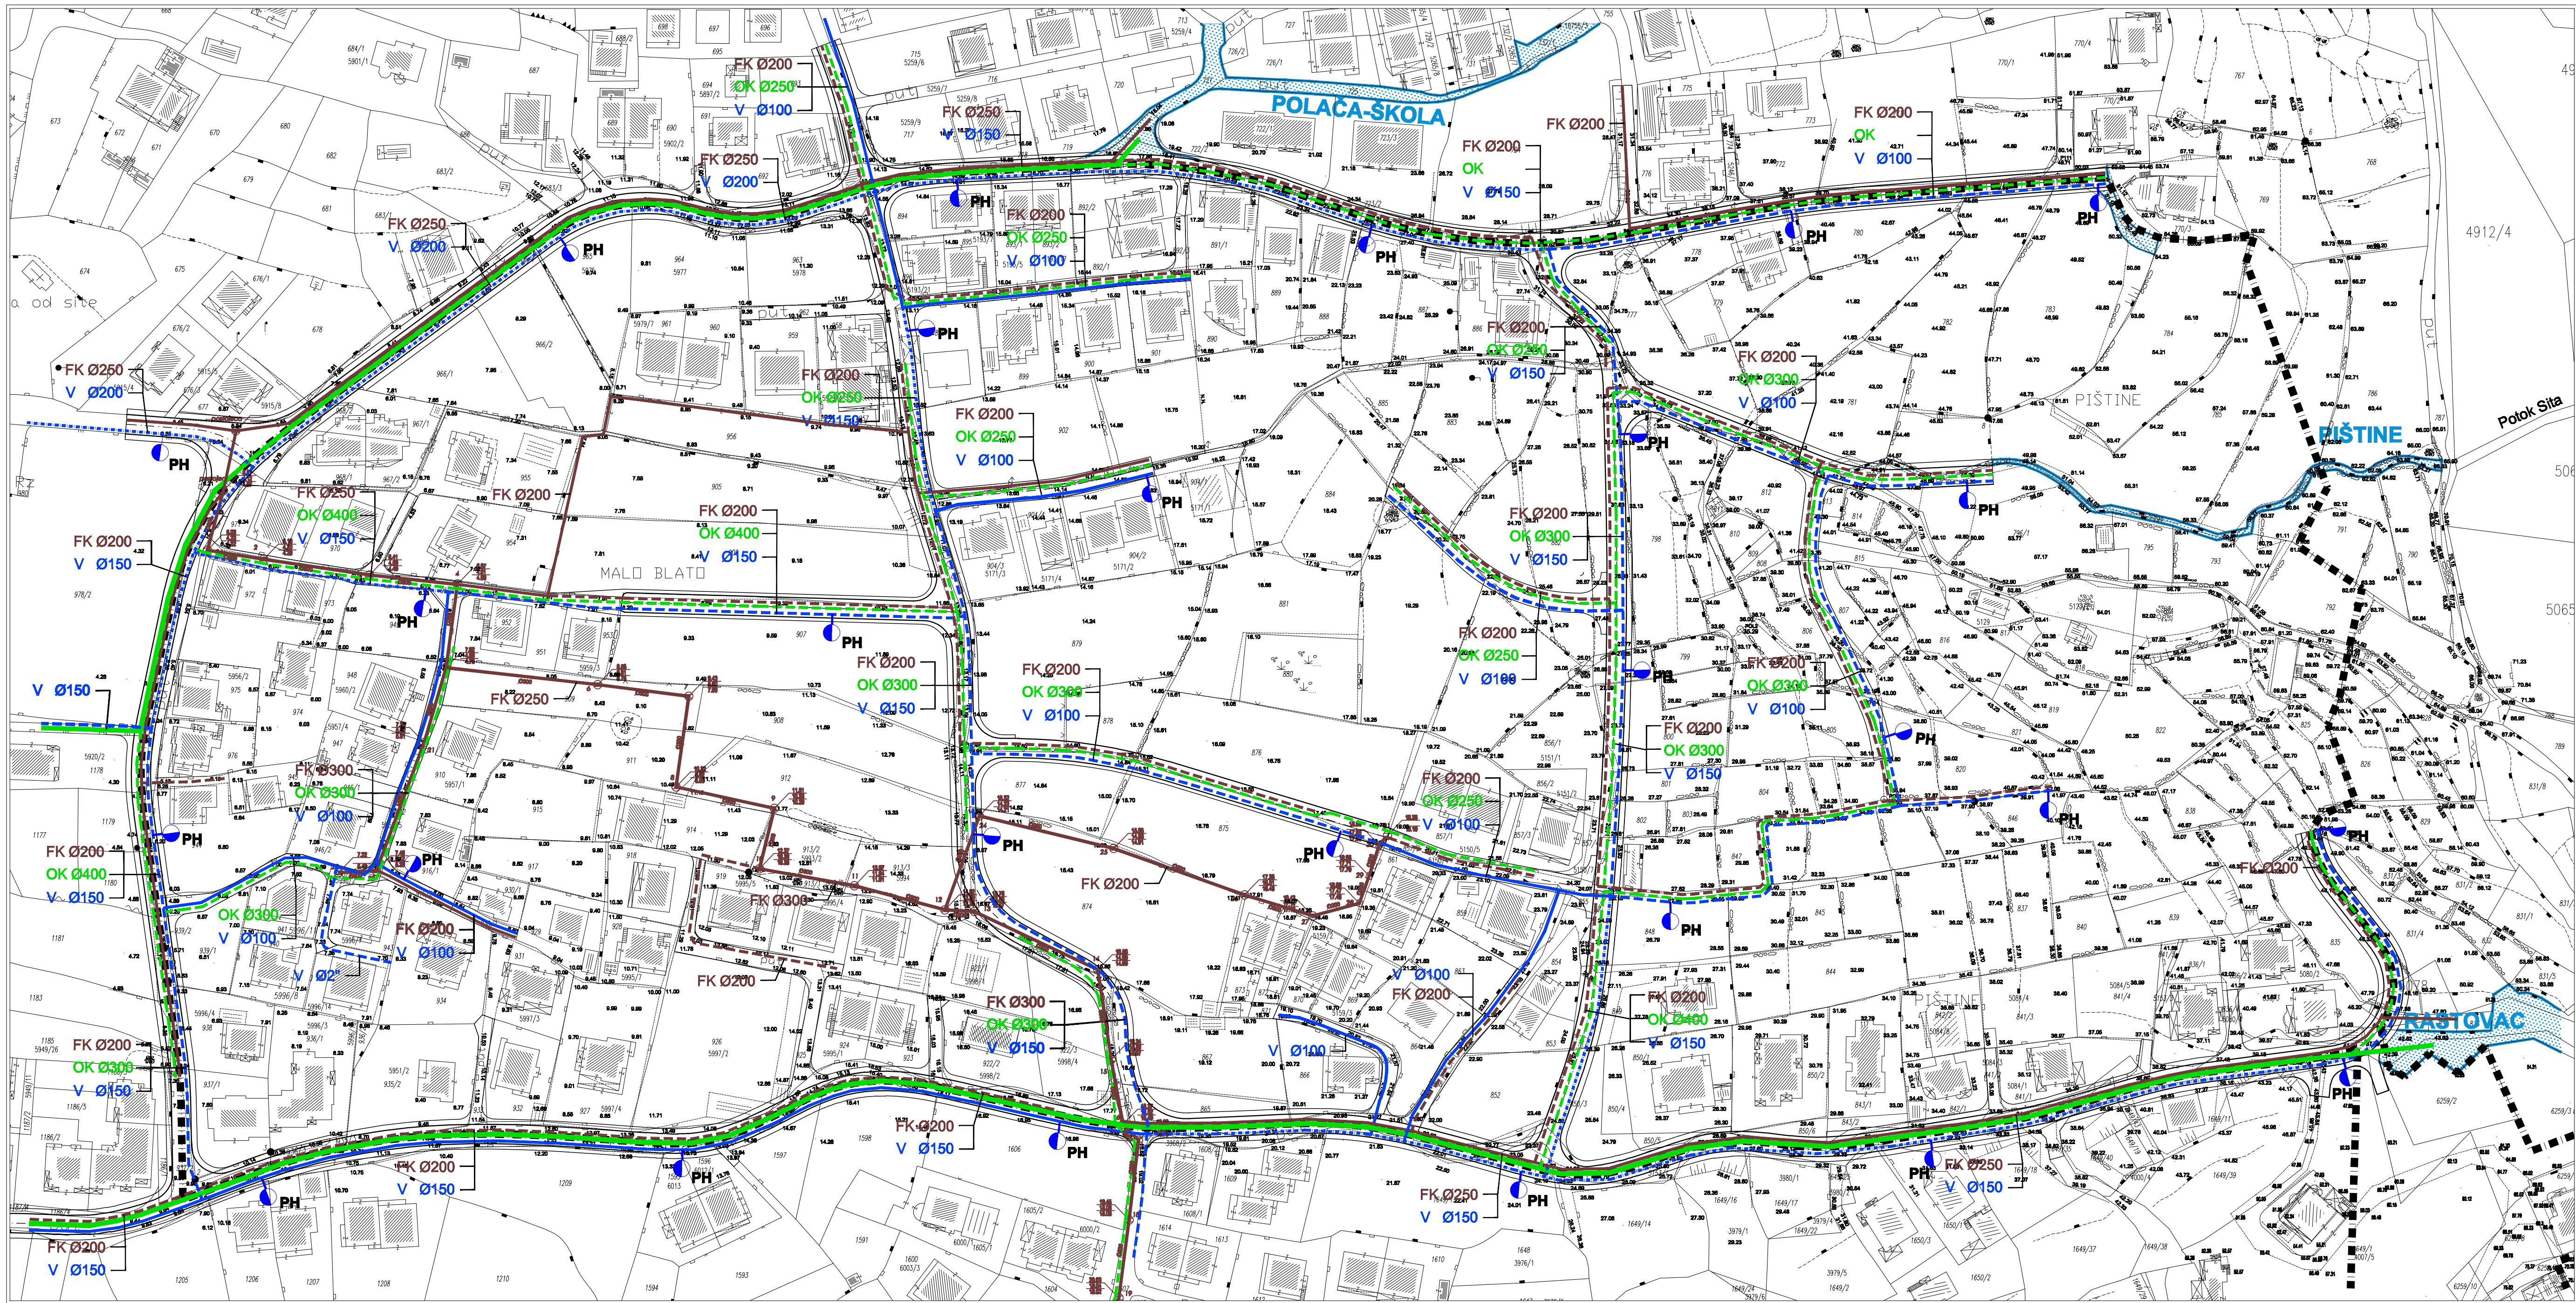

Urbanistički plan uređenja br. 4 STROŽANAC I

2. Prometna, ulična i komunalna infrastruktura mreža

2.2. Vodoopskrba i odvodnja otpadnih voda

GRANICA OBUHVATA UPU-A

VODOOPSKRBA

POSTOJEĆI VODOVOD

PLANIRANI VODOVOD

VODOVOD - REKONSTRUKCIJA

ODVODNJA OTPADNIH VODA

PLANIRANA OBORINSKA KANALIZACIJA

PLANIRANA FEKALNA KANALIZACIJA

REGULIRANO - NATKRIVENO KORITO BUJICE

POSTOJEĆA FEKALNA KANALIZACIJA

PROTUPOŽARNI HIDRANT

ŽUPANIJA SPLITSKO DALMATINSKA : OPĆINA PODSTRANA	
NAZIV PROSTORNOG PLANA: UPU br. 4 STROŽANAC I	
NAZIV KARTOGRAFSKOG PRIKAZA: VODOOPSKRBA I ODVODNJA OTPADNIH VODA	
BROJ KARTOGRAFSKOG PRIKAZA: 2.2	MJERILO KARTOGRAFSKOG PRIKAZA: 1 : 1 000
ODLUKA O IZRADI UPU-a "STROŽANAC I": Sl. glasnik Općine Podstrana br. 12/08	ODLUKA PREDSTAVNIČKOG TIJELA O DONOŠENJU PLANA: Sl. glasnik Općine Podstrana br. 07/11
JAVNA RASPRAVA (DATUM OBJAVE): Slobodna Dalmacija, 13.02.2010.	JAVNI UVID ODRŽAN: od 23.02.2010. do 25.03.2010.
PONOVDNA JAVNA RASPRAVA (DATUM OBJAVE): Slobodna Dalmacija, 30.08.2010.	PONOVDNI JAVNI UVID ODRŽAN: od 08.09.2010. do 15.09.2010.
PEČAT TIJELA ODGOVORNOG ZA PROVOĐENJE JAVNE RASPRAVE:	ODGOVORNA OSOBA ZA PROVOĐENJE JAVNE RASPRAVE: Gordana Gašpar, dig
PRAVNA OSOBA KOJA JE IZRADILA PLAN: GISplan, d.o.o - SPLIT	
PEČAT PRAVNE OSOBE KOJA JE IZRADILA PLAN:	ODGOVORNA OSOBA: Ines Berlangi, dia
VODITELJ IZRADE PLANA: Ines Berlangi, dia	
STRUČNI TIM: Ines Berlangi, dia, Dijana Vrdoljak, dig, Janja Novaković, dia, Bogdan Matijaš, dig, Goran Miloš, dig	
PEČAT PREDSTAVNIČKOG TIJELA:	PREDSEDNIK PREDSTAVNIČKOG TIJELA: Ante Šiško
ISTOVJETNOST OVOG PROSTORNOG PLANA S IZVORNOM OVIJERAV:	PEČAT NADLEŽNOG TIJELA: