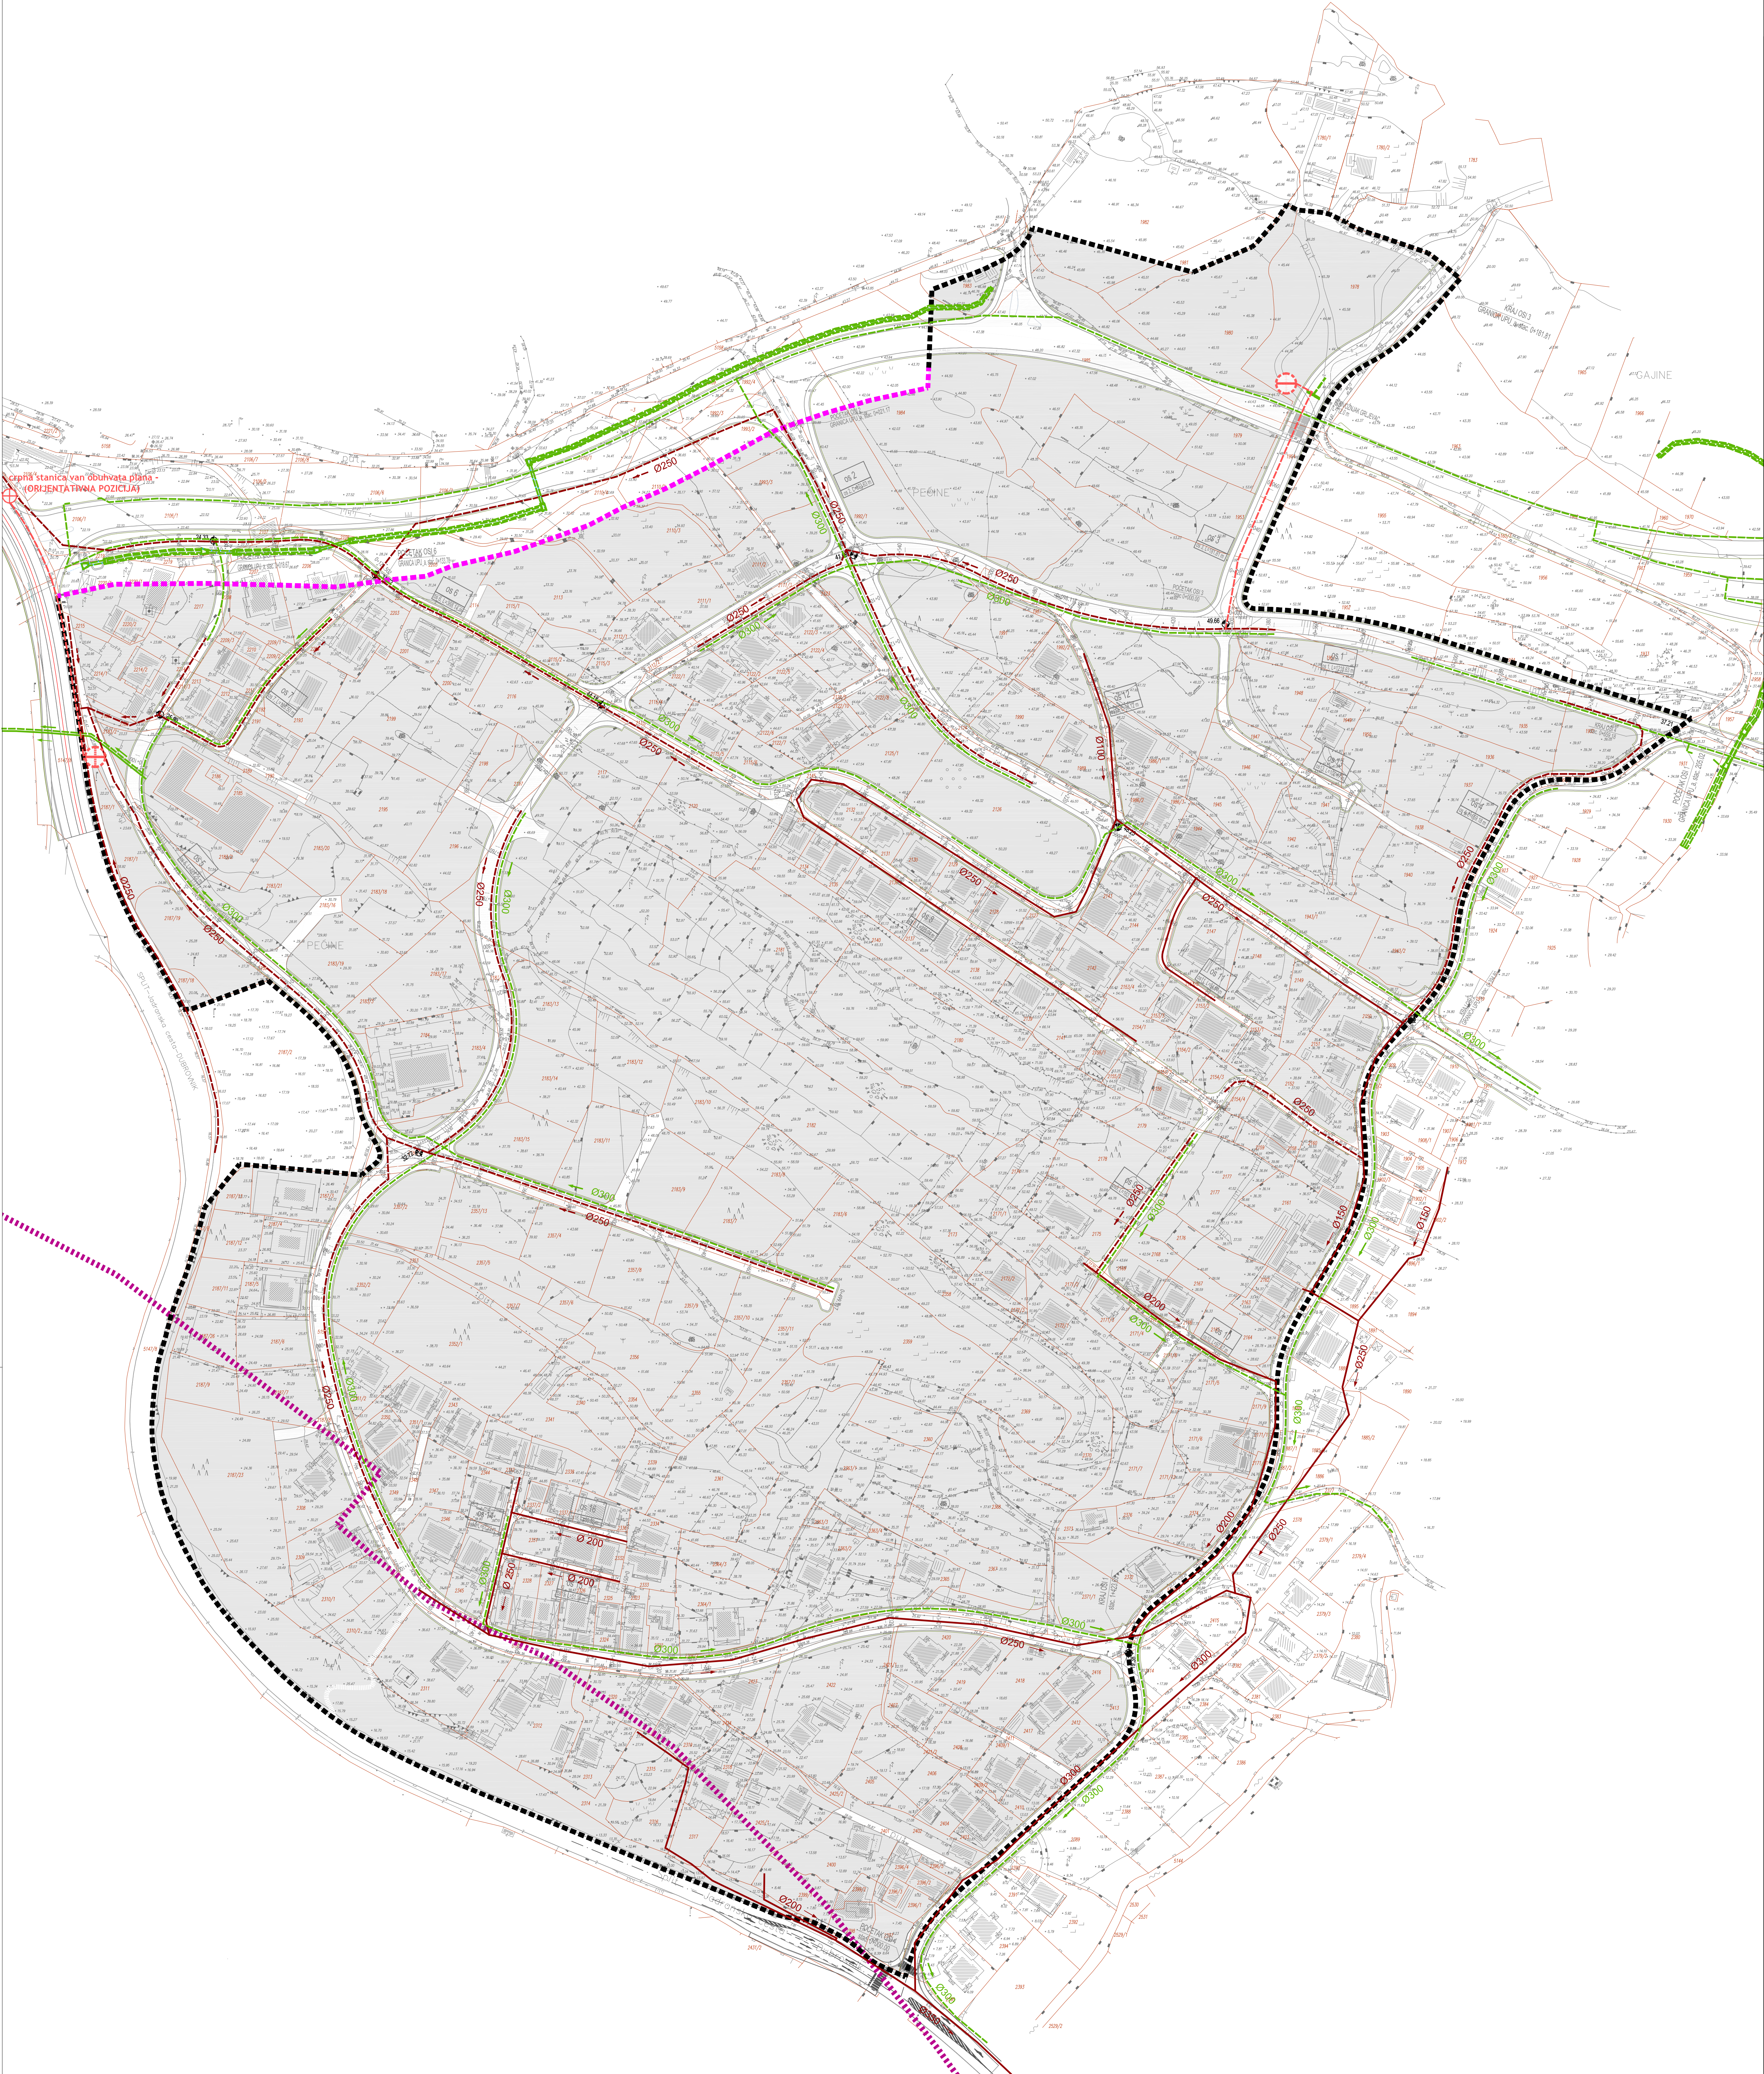


OPĆINA PODSTRANA
URBANISTIČKI PLAN UREĐENJA
ZONE U ZELENILU I ZONE
SPORTSKIH IGRALIŠTA (6)
MILJEVAC, PODSTRANA

2. PROMETNA, ULIČNA I KOMUNALNA
INFRASTRUKTURNA MREŽA
2c. ODVODNJA OTPADNIH I OBORINSKIH VODA



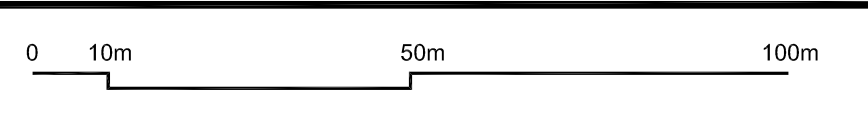
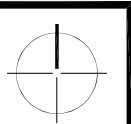
Granice
- - - Granica obuhvata plana
- - - Granica ZOP-a 100m od obalne crte

Odvodnja otpadnih voda:
- - - gravitacijska odvodnja - postojeća
- - - gravitacijska odvodnja - planirana
- - - tlačna odvodnja - planirana
⊕ crpna stanica - postojeća
⊕ crpna stanica - planirana
→ smjer odvodnje
Ø opis

Odvodnja oborinskih voda:
- - - gravitacijska odvodnja - postojeća
- - - gravitacijska odvodnja - planirana
→ smjer odvodnje

Elementi konstrukcije i ostali elementi ceste:

Os ceste
Oznaka ceste
Stacionaža
Kolne i pješačke površine

		
Županija splitsko-dalmatinska	Općina Podstrana	
Naziv prostornog plana:	Urbanistički plan uređenja Zona u zelenilu i zona sportskih igrališta (6)	
Naziv kartografskog prikaza:	Prometna, ulična i komunalna infrastruktura mreža Odvodnja otpadnih i oborinskih voda	
Broj kartografskog prikaza:	2c	Mjerilo kartografskog prikaza: 1:1000
Odluka o izradi UPU-a: "Službeni glasnik Općine Podstrana", broj 12/08	Odluka predstavničkog tijela o donošenju plana: "Službeni glasnik Općine Podstrana, broj 08/11"	
Javna rasprava (datum objave): Slobodna Dalmacija, 28. lipnja 2010.	Javni uvid održan: od 7. srpnja do 6. kolovoza 2010.	
Pečat tijela odgovornog za provođenje javne rasprave:	Odgovorna osoba za provođenje javne rasprave: Gordana Gašpar, dipl. ing. grad.	
Suglasnost na plan prema članku 97. Zakona o prostornom uređenju i gradnji (76/07, 38/09) Klasa: 350-02/11-13/37 Ur.br: 531-06-11-2 AMT	Datum: 11. travnja 2011.	
Pravna osoba koja je izradila plan:	Institut IGH d.d. Zavod za planiranje, studije i zaštitu okoliša Odjel Zavoda za planiranje, studije i zaštitu okoliša - PC Split	
Pečat pravne osobe koja je izradila plan:	Odgovorna osoba: Andrino Petković, dipl. ing. grad.	
Odgovorna voditeljica plana:	Ivana Bojić, dipl. ing. arh.	
Stručni tim u izradi plana: IGH d.d. 1. Ivana Bojić, dipl. ing. arh. 2. Gorana Barbarić, mag. ing. arh. 3. Josko Dedić, dipl. ing. grad. 4. dr. sc. Goran Vego, dipl. ing. grad.	6. Ante Kovačević, dipl.ing-el.(KAPAR d.o.o.Split)	
Pečat predstavničkog tijela:	Predsjednik predstavničkog tijela: Ante Šiško	
Istovjetnost ovog prostornog plana s izvornikom ovjerava:	Pečat nadležnog tijela:	