


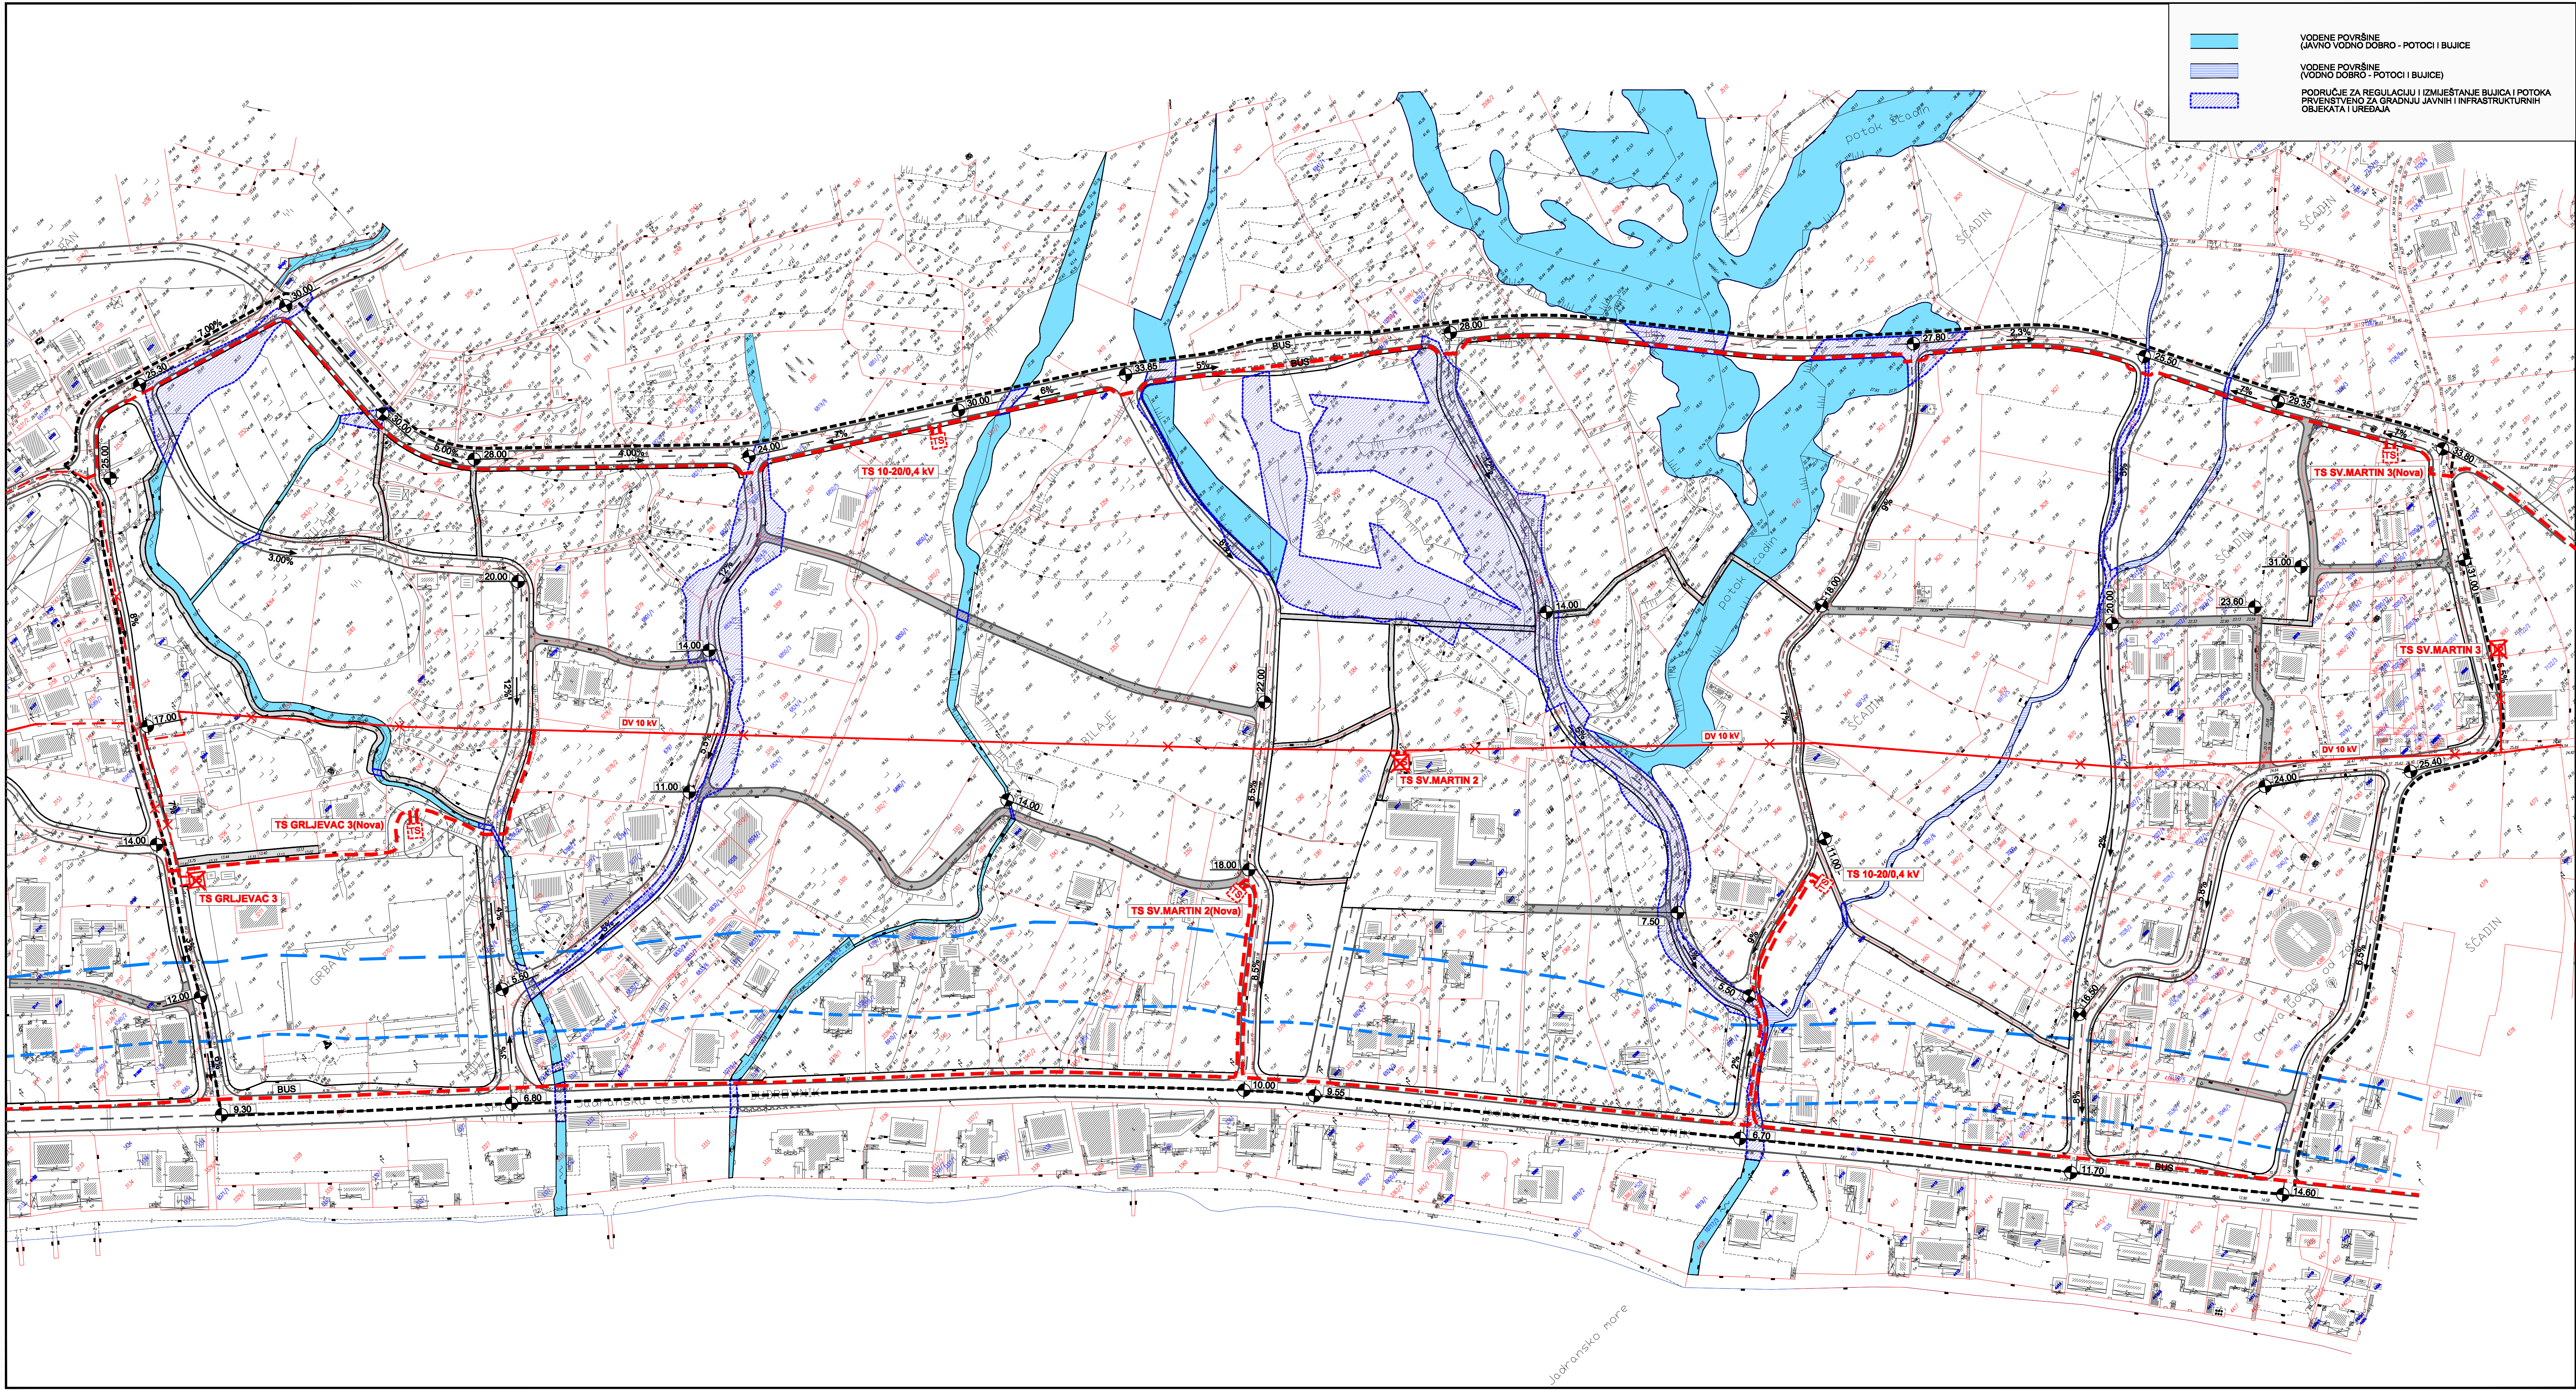

- VODENE POVRŠINE
(JAVNO VODNO DOBRO - POTOCI I BUJICE)
- VODENE POVRŠINE
(VODNO DOBRO - POTOCI I BUJICE)
- PODRUČJE ZA REGULACIJU I IZMJESTANJE BUJICA I POTOKA
PRVENSTVENO ZA GRADNJU JAVNIH I INFRASTRUKTURNIH
OBJEKATA I UREĐAJA

URBANISTIČKI PLAN UREĐENJA "PETRIČEVO" - SVETI MARTIN - UPU 10

2.c ELEKTROENERGETSKA MREŽA

GRANICE

- OBUHVAT URBANISTIČKOG PLANA
- - - - - POJAS 70m OD OBALNE CRTE
- - - - - POJAS 100m OD OBALNE CRTE

ELEKTROENERGETSKA MREŽA

- postojeće planirano
- DALEKOVOĐ 10 kV
- KABEL 20(10) kV
- TS TS TS
- TRAFOSTANICA 10-20/0,4 kV
- UKIDANJE DALEKOVOĐA

PROMETNE POVRŠINE

- GLAVNA MJESNA ULICA
- SABIRNA ULICA
- OSTALE ULICE
- KOLNO PJEŠAČKE ULICE
- PJEŠAČKI PRAVCI
- PJEŠAČKI PODHODNIK
- ORIJENTACIJSKE KOTE NIVELETE ULICE
- ORIJENTACIJSKI UZDUŽNI NAGIB NIVELETE
- AUTOBUSNO STAJALIŠTE

URBOS

BROJ ZA PROSTORNO PLANIRANJE
URBANIZAM I ZAŠTITU OKOLIŠA
d.o.o. SPLIT, T. Karamanova 11

Broj elaborata:
455/06

KONAČNI PRIJEDLOG

Zupanje:	SPLITSKO DALMATINSKA
Općina:	PODSTRANA
Naziv prostornog plana:	URBANISTIČKI PLAN UREĐENJA "PETRIČEVO" - SVETI MARTIN - UPU 10
Naziv kartografskog prikaza:	ELEKTROENERGETSKA MREŽA
Broj kartografskog prikaza:	2.c
Mjerilo kartografskog prikaza:	1:1000
Odluka o izradi plana (službeno glasilac):	Odluka predstavničkog tijela o donošenju plana (službeno glasilac):
Javna rasprava (datum objave): "SLOBODNA DALMACIJA" 28. lipnja 2010.	Javni uvid odždan: od: 7. srpnja 2010. do: 6. kolovoza 2010.
Ponovna javna rasprava (datum objave): "SLOBODNA DALMACIJA" 12. ožujka 2011.	Ponovni javni uvid odždan: od: 21. ožujka 2011. do: 28. ožujka 2011.
Pečat tijela odgovornog za provođenje javne rasprave:	Odgovorna osoba za provođenje javne rasprave:
	GORDANA GAŠPAR, dipl. ing. grad.
Supisnost na plan prema članku 97. Zakona o prostornom uređenju i gradnji (NN broj: 76/07, 38/09, 52/11 i 80/11.) broj suglasnosti vlas:	datum:
Pravna osoba/tijelo koje je izradilo plan:	URBOS d.o.o. SPLIT Biro za prostorno planiranje, urbanizam i zaštitu okoliša
Pečat pravne osobe/tijela koje je izradilo plan:	Odgovorna osoba:
	GORDANA RADMAN, dipl. ing. arh.
Koordinator plana:	GORDANA RADMAN, dipl. ing. arh.
Stručni tim u izradi plana:	
1. GORDANA RADMAN, dipl. ing. arh.	6. KATARINA PULJIĆ, dipl. ing. arh.
2. MIAJA MADIRAGA, dipl. oec.	7. IVANA BANOVIC, dipl. ing. prom.
3. dr. sc. ZORAN RADMAN, mag. polit.	8. SEKA ROJE, arh. teh.
4. MILADEN ŽANIĆ, dipl. ing. elek.	
Pečat predstavničkog tijela:	Predsjednik predstavničkog tijela:
	(ime, prezime i potpis)
Istovjetnost ovog prostornog plana s izvornikom ovjerava:	Pečat nadležnog tijela:
(ime, prezime i potpis)	