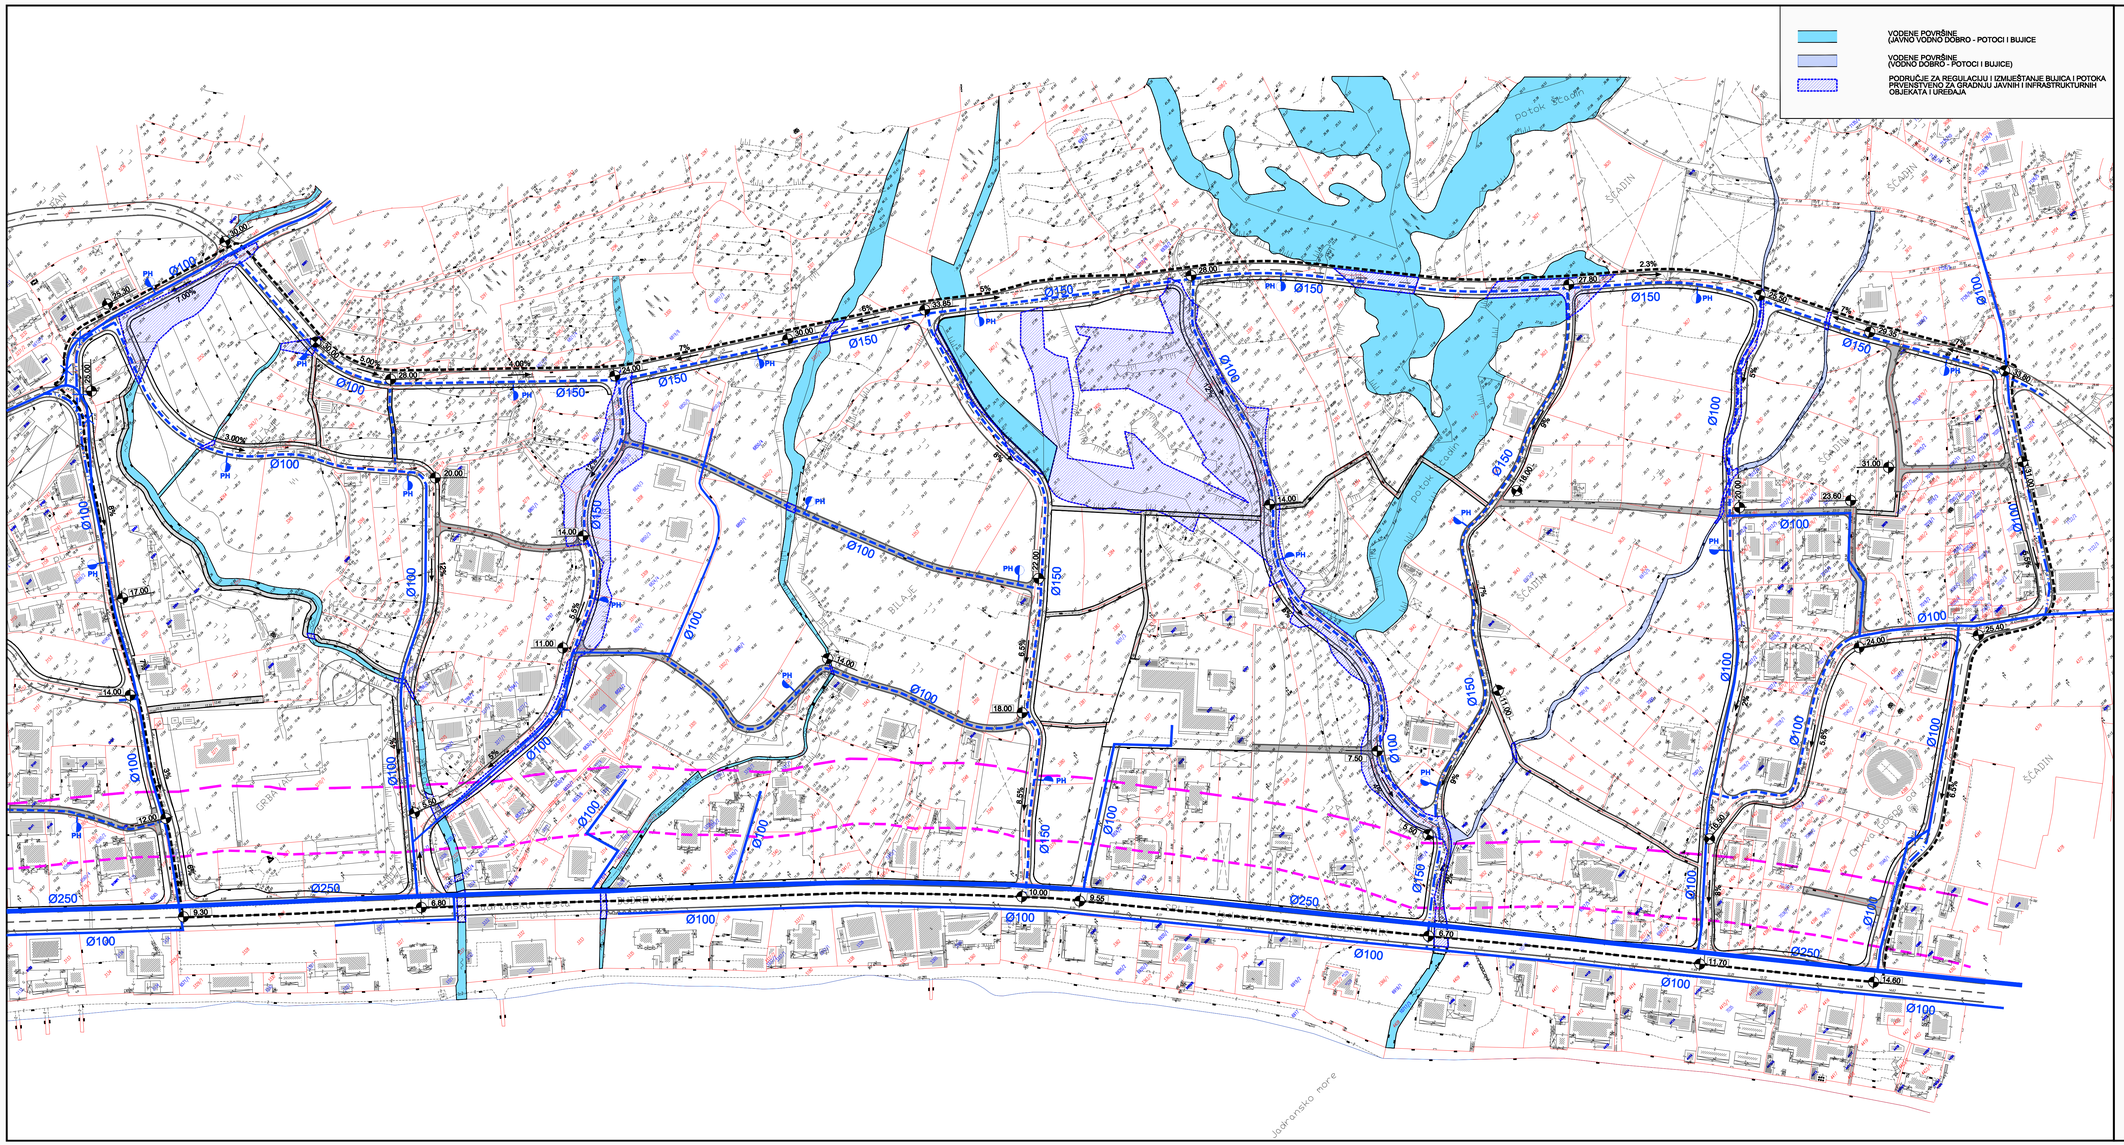

URBANISTIČKI PLAN UREĐENJA "PETRIĆEVO" - SVETI MARTIN - UPU 10

2.d VODOOPSKRBNA MREŽA

GRANICE

- OBUHVAT URBANISTIČKOG PLANA
- POJAS 70m OD OBALNE CRTE
- POJAS 100m OD OBALNE CRTE

VODOOPSKRBA

- POSTOJEĆI VODOVOD Ø250
- PLANIRANI VODOVOD Ø250
- REKONSTRUKCIJA VODOVODA Ø250
- POSTOJEĆI VODOVOD Ø100 - Ø150
- PLANIRANI VODOVOD Ø100 - Ø150
- REKONSTRUKCIJA VODOVODA Ø100 - Ø150
- POSTOJEĆI VODOVOD KOJI SE UKIDA
- PH — HIDRANTSKA MREŽA

PROMETNE POVRŠINE

- GLAVNA MJESNA ULICA
- SABIRNA ULICA
- OSTALE ULICE
- KOLNO PJEŠAČKE ULICE
- PJEŠAČKI PRAVCI
- PJEŠAČKI PODHODNIK
- 25.10 — ORIJENTACIJSKE KOTE NIVELETE
- 3% — ORIJENTACIJSKI UZDUŽNI NAGIB NIVELETE
- BUS — AUTOBUSNO STAJALIŠTE

0 5 10 m 50 m

URBOS
BIRO ZA PROSTORNO PLANIRANJE, URBANIZAM I ZAŠTITU OKOLIŠA d.o.o. SPLIT, Karamanova 11

Broj elaborata: 455/06

KONAČNI PRIJEDLOG

Županija: SPLITSKO DALMATINSKA	
Općina: PODSTRANA	
Naziv prostornog plana: URBANISTIČKI PLAN UREĐENJA "PETRIĆEVO" - SVETI MARTIN - UPU 10	
Naziv kartografskog prikaza: VODOOPSKRBNA MREŽA	
Broj kartografskog prikaza: 2.d	Mjerilo kartografskog prikaza: 1:1000
Odluka o izradi plana (službeno glasilo): SLUŽBENI GLASNIK OPĆINE PODSTRANA, br. 12/08 i 6/10	Odluka predstavničkog tijela o donošenju plana (službeno glasilo):
Javna rasprava (datum objave): "SLOBODNA DALMACIJA" 29. lipnja 2010.	Javni uvid održan: od: 7. srpnja 2010. do: 6. kolovoza 2010.
Ponovna javna rasprava (datum objave): "SLOBODNA DALMACIJA" 12. ožujka 2011.	Ponovni javni uvid održan: od: 21. ožujka 2011. do: 28. ožujka 2011.
Pečat tijela odgovornog za provođenje javne rasprave:	Odgovorna osoba za provođenje javne rasprave: GORDANA GAŠPAR, dipl. ing. građ.
Suglasnost na plan prema članku 97. Zakona o prostornom uređenju i gradnji (NN broj: 76/07, 38/09, 55/11 i 90/11.) broj suglasnosti klasa:	datum:
Pravna osoba/tijelo koja je izradilo plan: URBOS doo SPLIT Biro za prostorno planiranje, urbanizam i zaštitu okoliša	
Pečat pravne osobe/tijela koja je izradilo plan:	Odgovorna osoba: GORDANA RADMAN, dipl. ing. arh.
Koordinator plana: GORDANA RADMAN, dipl. ing. arh.	
Stručni tim u izradi plana: 1. GORDANA RADMAN, dipl. ing. arh. 2. MAJA MADIRACA, dipl. oec. 3. dr. sc. ZORAN RADMAN, mag. polit. 4. IVO MAKJANIĆ, dipl. ing. građ.	5. IVICA BANOVIĆ, dipl. ing. prom. 6. IVANA BUBIĆ, dipl. oec. 7. SEKA ROJE, arh. teh. 8. BRUNO BOBNIĆ, student, građ.
Pečat predstavničkog tijela:	Predsjednik predstavničkog tijela: (ime, prezime i potpis)
Istovjetnost ovog prostornog plana s izvornikom ovjerava: (ime, prezime i potpis)	Pečat nadležnog tijela: