


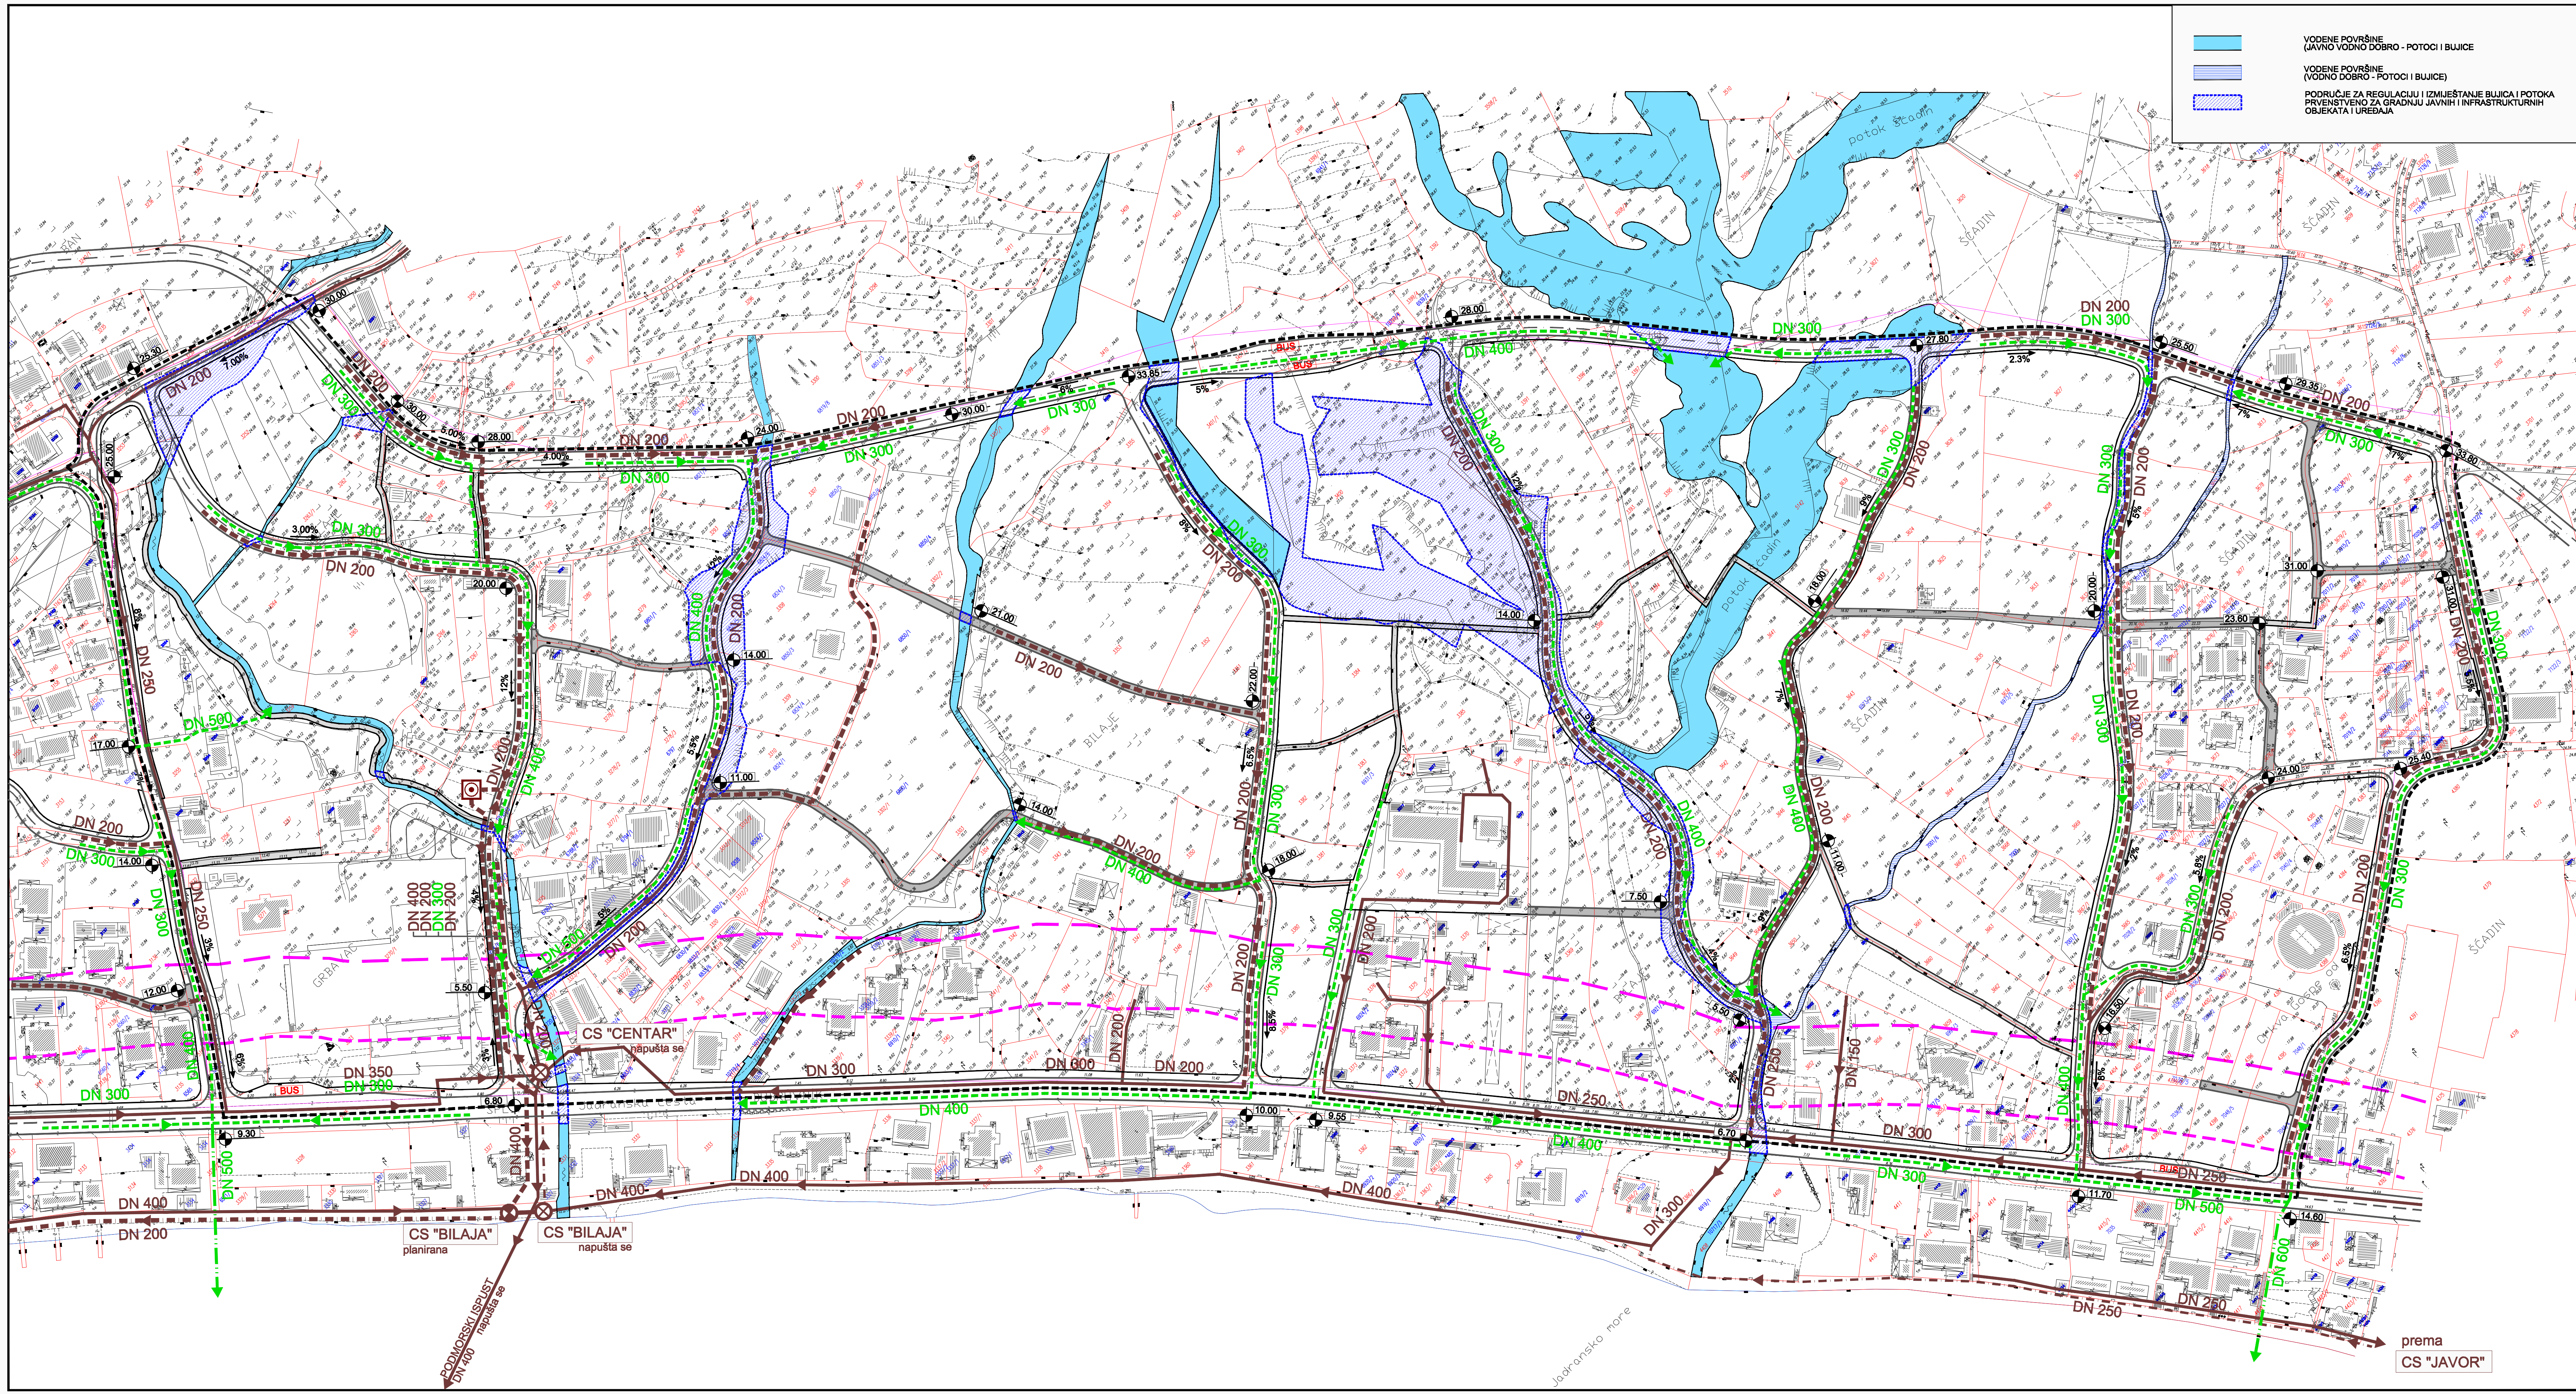

URBANISTIČKI PLAN UREĐENJA "PETRIČEVO" - SVETI MARTIN - UPU 10

2.e ODVODNJA OTPADNIH VODA

GRANICE

- OBUHVAAT URBANISTIČKOG PLANA
- POJAS 70m OD OBALNE CRTE
- POJAS 100m OD OBALNE CRTE

ODVODNJA FEKALNIH VODA

- UREBAJ ZA PRIČIŠĆAVANJE OTPADNIH VODA
- POSTOJEĆA CRPNA STANICA
- PLANIRANA CRPNA STANICA
- POSTOJEĆI KOLEKTOR FEKALNE ODVODNJE
- PLANIRANI KOLEKTOR FEKALNE ODVODNJE
- POSTOJEĆI TLAČNI CJEVOVOD
- PLANIRANI TLAČNI CJEVOVOD
- POSTOJEĆI KOLEKTOR FEKALNE ODVODNJE - ukida se

ODVODNJA OBORINSKIH VODA

- PLANIRANI KOLEKTOR OBORINSKIH VODA
- PODMORSKI ISPUST

PROMETNE POVRŠINE

- GLAVNA MJESNA ULICA
- SABIRNA ULICA
- OSTALE ULICE
- KOLNO PJEŠAČKE ULICE
- PJEŠAČKI PRAVCI
- PJEŠAČKI PODHOĐNIK
- ORJENTACIJSKE KOTE NIVELETE ULICE
- ORJENTACIJSKI UZDUŽNI NAGIB NIVELETE
- AUTOBUSNO STAJALIŠTE

URBOS
BROJ ZA PROSTORNO PLANIRANJE
URBANIZAM I ZAŠTITU OKOLIŠA
d.o.o. SPLIT, T. Karamanova 11

URBOS
BROJ ELABORATA: 455/06

KONAČNI PRIJEDLOG

Zupanje: SPLITSKO DALMATINSKA Općina: PODSTRANA	
Naziv prostornog plana: URBANISTIČKI PLAN UREĐENJA "PETRIČEVO" - SVETI MARTIN - UPU 10	
Naziv kartografskog prikaza: ODVODNJA OTPADNIH VODA	
Broj kartografskog prikaza: 2.e	Mjerilo kartografskog prikaza: 1:1000
Odlika o izrad plana (službeno glasilac): SLUŽBENI GLASILNIK OPĆINE PODSTRANA, br. 1208/010	Odlika predstavničkog tijela o donošenju plana (službeno glasilac):
Javna rasprava (datum objave): "SLOBODNA DALMACIJA" 28. lipnja 2010.	Javni uvid održan: od: 7. srpnja 2010. do: 6. kolovoza 2010.
Ponovna javna rasprava (datum objave): "SLOBODNA DALMACIJA" 12. ožujka 2011.	Ponovni javni uvid održan: od: 21. ožujka 2011. do: 28. ožujka 2011.
Pečat tijela odgovornog za provođenje javne rasprave:	Odgovorna osoba za provođenje javne rasprave: GORDANA GAŠPAR, dipl. ing. građ.
Suglasnost na plan prema članku 97. Zakona o prostornom uređenju i gradnji (NN broj: 76/07, 38/09, 52/11 i 80/11.) broj suglasnosti: _____ datum: _____	
Pravna osoba/tijelo koje je izradio plan: URBOS d.o.o. SPLIT Biro za prostorno planiranje, urbanizam i zaštitu okoliša	
Pečat pravne osobe/tijela koje je izradio plan:	Odgovorna osoba: GORDANA RADMAN, dipl. ing. arh.
Koordinator plana: GORDANA RADMAN, dipl. ing. arh.	
Stručni tim u izradi plana: 1. GORDANA RADMAN, dipl. ing. arh. 2. IVA MADIRAC, dipl. ing. građ. 3. dr. sc. ZORAN RADMAN, mag. polit. 4. IVO MAKJANIĆ, dipl. ing. građ. 5. IVICA BANOVČIĆ, dipl. ing. prom. 6. IVANA BUBIĆ, dipl. ing. građ. 7. BEKA ROJE, arh. teh. 8. BRUNO BOSNIĆ, student. građ.	
Pečat predstavničkog tijela:	Predsjednik predstavničkog tijela: (ime, prezime i potpis)
Istovjetnost ovog prostornog plana s izvornikom ovjerenje: (ime, prezime i potpis)	Pečat nadležnog tijela: