


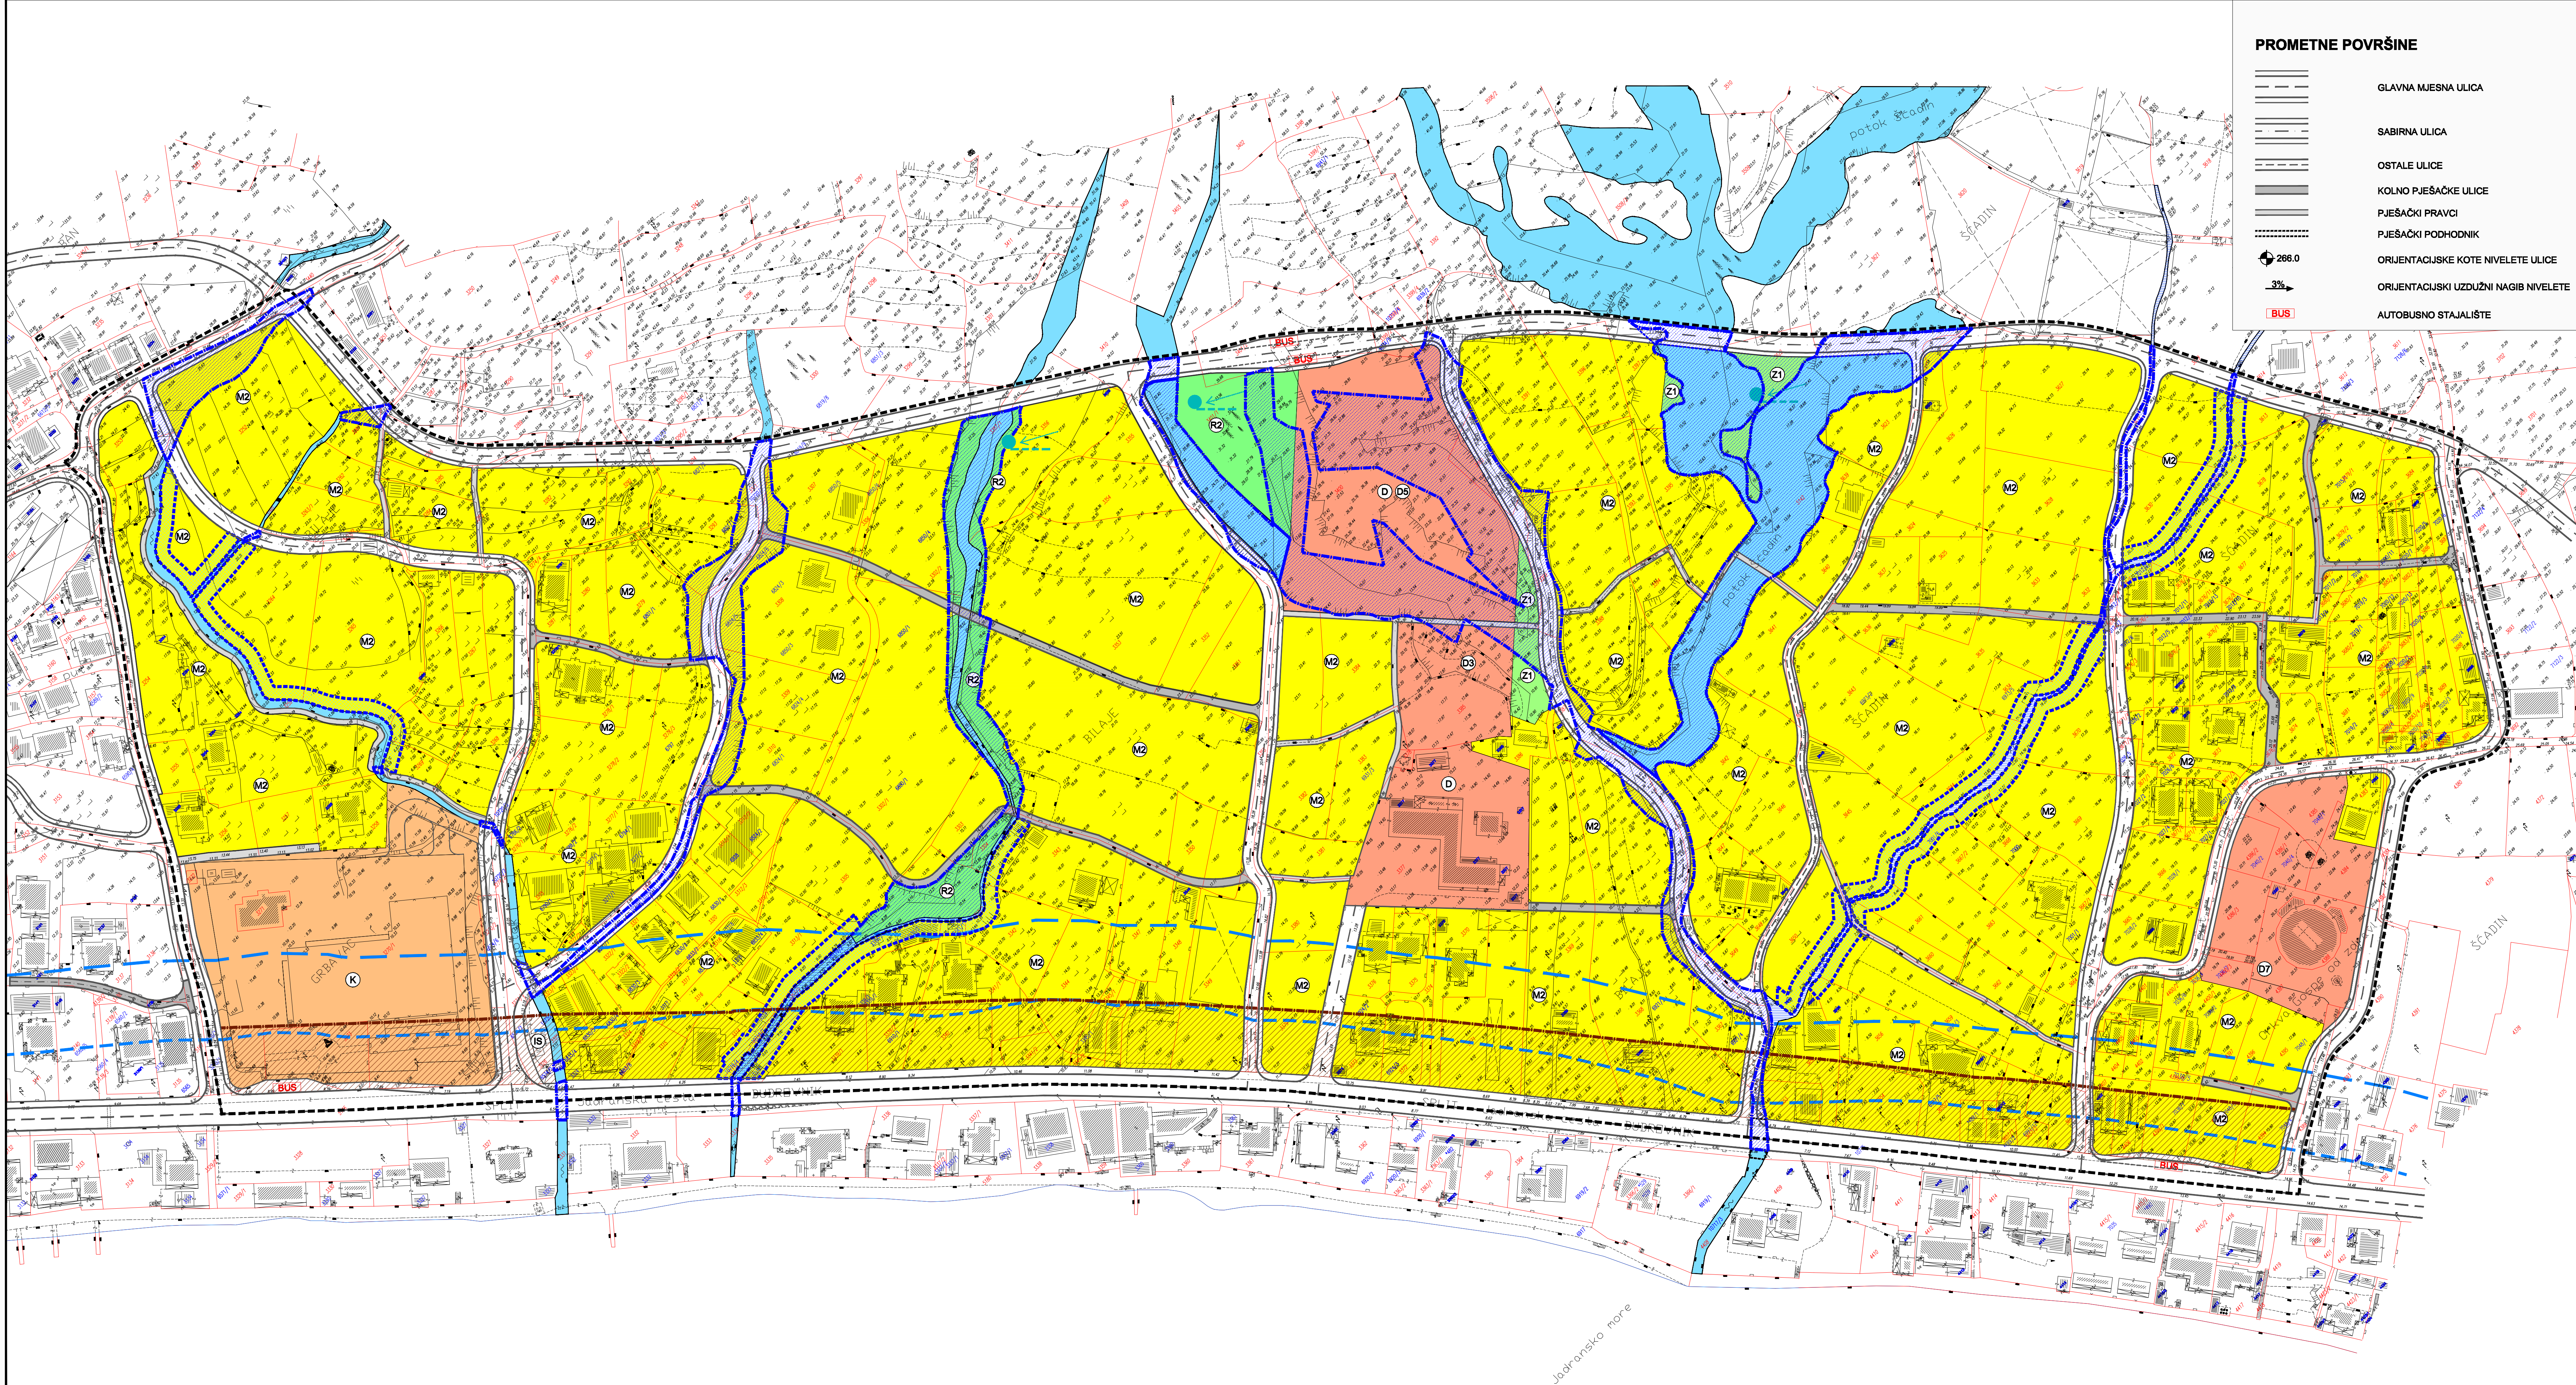

URBANISTIČKI PLAN UREĐENJA "PETRIČEVO" - SVETI MARTIN - UPU 10

3. UVJETI KORIŠTENJA, UREĐENJA I ZAŠTITE POVRŠINA

GRANICE

- OBUHVAT URBANISTIČKOG PLANA
- POJAS 70m OD OBALNE CRTE
- POJAS 100m OD OBALNE CRTE

KORIŠTENJE I NAMJENA POVRŠINA

- M2 MJEŠOVITA NAMJENA - PRETEŽITO POSLOVNA - M2
- D JAVNA I DRUŠTVENA NAMJENA
- K POSLOVNA NAMJENA - K
- Z1 JAVNE ZELENE POVRŠINE
- R2 ŠPORTSKO REKREACIJSKA NAMJENA
- S INFRASTRUKTURNI SUSTAVI

ZAŠTITA PRIRODNE BAŠTINE

- Z1 URBANO ZELENILO - UREĐENJE BEZ GRAĐENJA
- VRIJEDNI DJELOVI NASELJA
- ZAŠTITNI POJAS DRŽAVNE CESTE
- VOĐENE POVRŠINE
- PODRUČJE ZA REGULACIJU I IZMJESTANJE BULIČA I POTOKA
- ZONA OGRANIČENJA UZ POTOKE I BULIČE

URBOS

Broj elaborata: 455/06

Zupanje: SPLITSKO DALMATINSKA	
Općina: PODSTRANA	
Naziv prostornog plana: URBANISTIČKI PLAN UREĐENJA "PETRIČEVO" - SVETI MARTIN - UPU 10	
Naziv kartografskog prikaza: UVJETI KORIŠTENJA, UREĐENJA I ZAŠTITE PROSTORA	
Broj kartografskog prikaza: 3.	Mjerilo kartografskog prikaza: 1:1000
Odlika o izradi plana (službeni glasilo):	Odlika predstavničkog tijela o donošenju plana (službeni glasilo):
Službeni GLASNIK OPĆINE PODSTRANA, br. 12/08 810	
Javna rasprava (datum objave): "SLOBODNA DALMACIJA" 28. lipnja 2010.	Javni uvid održan: od: 7. srpnja 2010. do: 6. kolovoza 2010.
Ponovna javna rasprava (datum objave): "SLOBODNA DALMACIJA" 12. ožujka 2011.	Ponovni javni uvid održan: od: 21. ožujka 2011. do: 28. ožujka 2011.
Pažet tijela odgovornog za provođenje javne rasprave:	Odgovorna osoba za provođenje javne rasprave:
	GORDANA GAŠPAR, dipl. ing. građ.
Suglasnost na plan prema članku 97. Zakona o prostornom uređenju i gradnji (NN broj: 76/07, 38/08, 50/11 i 80/11.) broj suglasnosti: 1145/10	
Pravna osoba/tijelo koje je izradio plan: URBOS d.o.o. SPLIT	
Pažet pravna osoba/tijela koje je izradio plan:	
Odgovorna osoba:	
GORDANA RADMAN, dipl. ing. arh.	
Koordinator plana: GORDANA RADMAN, dipl. ing. arh.	
Stručni tim u izradi plana:	
1. GORDANA RADMAN, dipl. ing. arh.	
2. IVA MADIRAC, dipl. ing. arh.	
3. dr. sc. ZORAN RADMAN, mag. polt.	
4. KATARINA PULJIĆ, dipl. ing. arh.	
5. IVICA BANOVČIĆ, dipl. ing. prom.	
6. IVANA BUBIĆ, dipl. ing. arh.	
7. SEKA ROJE, arh. teh.	
8. BRUNO BOSNIĆ, student. građ.	
Pažet predstavničkog tijela:	Predsjednik predstavničkog tijela:
	(ime, prezime i potpis)
Istovjetnost ovog prostornog plana s izvornikom ovjeren:	Pažet nadležnog tijela:
(ime, prezime i potpis)	