


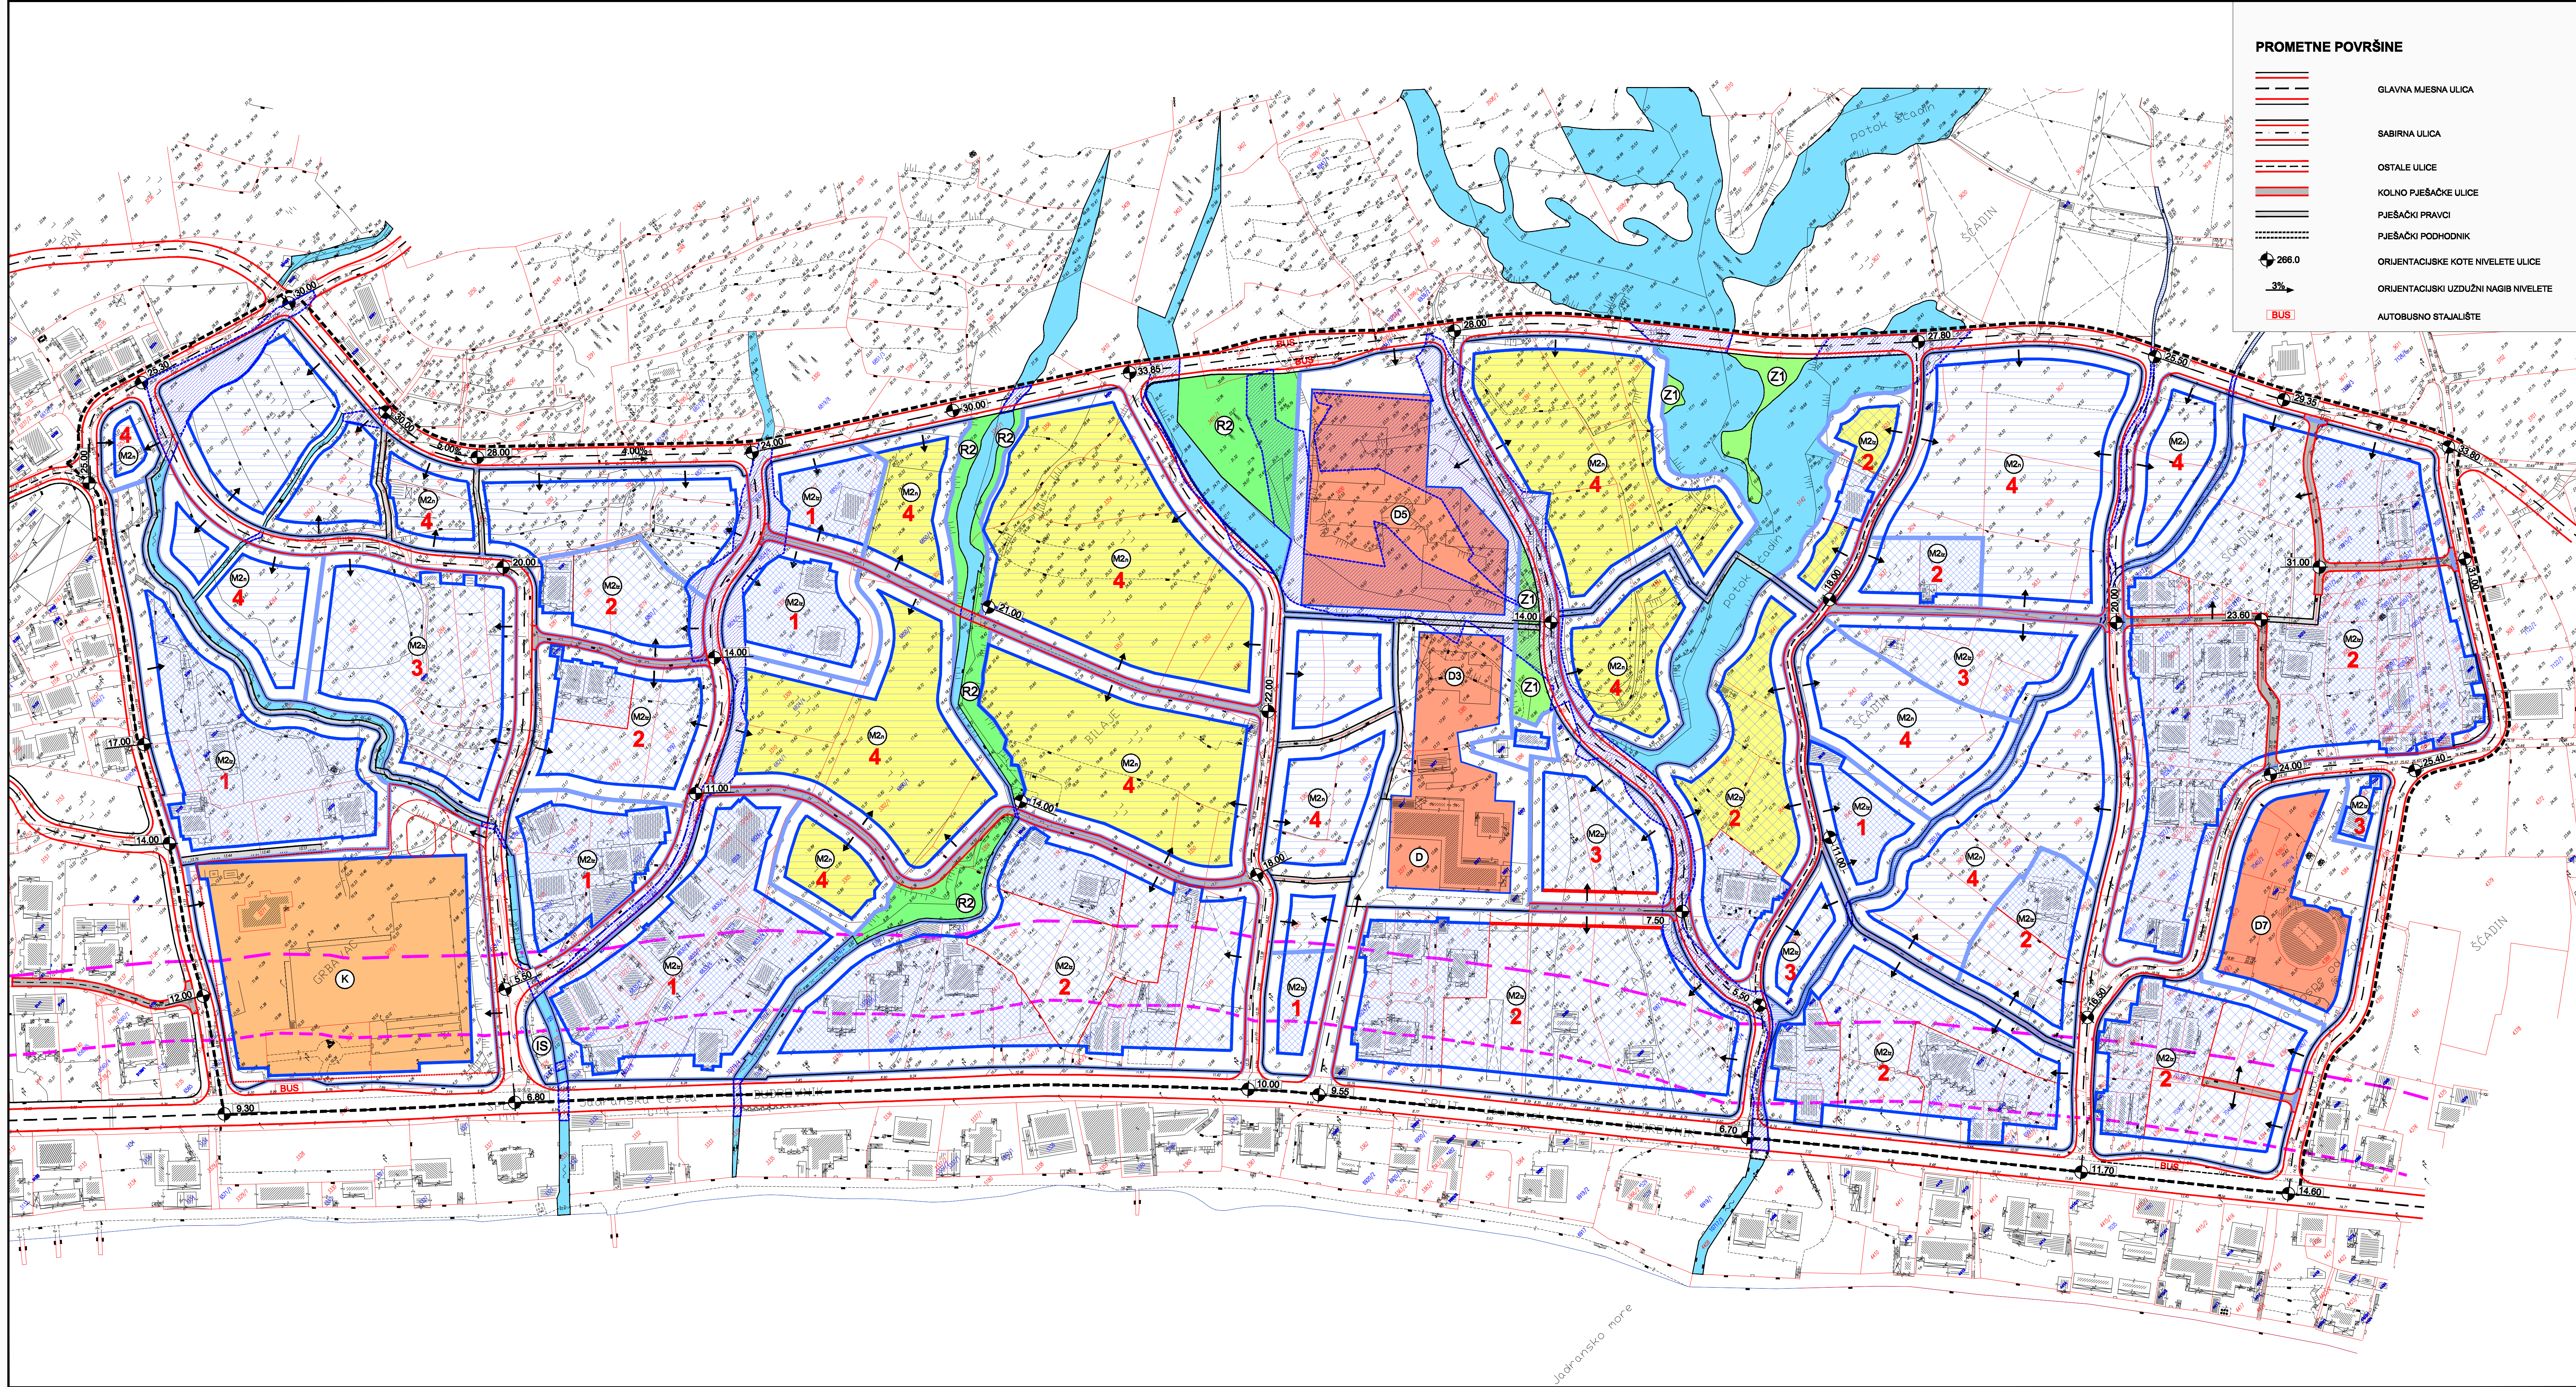

PROMETNE POVRŠINE

- GLAVNA MJESNA ULICA
- SABIRNA ULICA
- OSTALE ULICE
- KOLNO PJEŠAČKE ULICE
- PJEŠAČKI PRAVCI
- PJEŠAČKI PODHODNIK
- ORIJENTACIJSKE KOTE NIVELETE ULICE
- ORIJENTACIJSKI UZDUŽNI NAGIB NIVELETE
- AUTOBUSNO STAJALIŠTE

URBANISTIČKI PLAN UREĐENJA  
"PETRIČEVO" - SVETI MARTIN  
- UPU 10

4. NAČIN I UVJETI GRADNJE

GRANICE

- OBUHVAAT URBANISTIČKOG PLANA
- POJAS 70m OD OBLATNE CRTE
- POJAS 100m OD OBLATNE CRTE
- KATASTRARKE ČESTICE

NAČIN GRADNJE

M2 MJESOVITA NAMJENA - PRETEŽITO POSLOVNA

- IZGRABENO PODRUČJE - POSEBNI UVJETI
- IZGRABENO PODRUČJE
- NEIZGRABENO PODRUČJE
- JAVNA I DRUŠTVENA NAMJENA
- POSLOVNA NAMJENA - K

UVJETI GRADNJE

- GRANICA I OZNAKA PROSTORNE JEDINICE
- GRANICA GRADIVOG DIJELA PROSTORNE JEDINICE
- OBVEZNI GRAĐEVNI PRAVAC
- PODRUČJE ZA SAMOSTOJEĆE GRAĐEVINE
- MOGUĆE PRIKJUČENJE PROSTORNE JEDINICE
- JAVNE ZELENE POVRŠINE
- SPORTSKO REKREACIJSKA NAMJENA
- VODNE POVRŠINE
- VODNE POVRŠINE
- PODRUČJE ZA REGULACIJU I UZMLJEŠTANJE BUKA I POTOKA

0 5 10 m

URBOS  
BROJ ZA PROSTORNO PLANIRANJE  
URBANIZAM I ZAŠTITU OKOLIŠA  
d.o.o. SPLIT, Karamanova 11

Broj elaborata:  
455/06

KONAČNI PRIJEDLOGA

|   |   |
|---|---|
| Županje:   | SPLITSKO DALMATINSKA   |
| Općina:   | PODSTRANA   |
| Naziv prostornog plana:   | URBANISTIČKI PLAN UREĐENJA<br>"PETRIČEVO" - SVETI MARTIN - UPU 10                                                                                    |
| Naziv kartografskog prikaza:   | NAČIN I UVJETI GRADNJE   |
| Broj kartografskog prikaza:   | 4.   |
| Odluka o izradi plana<br>(službeni glasilo):                                                                                                 | Odluka predstavničkog tijela o donošenju plana<br>(službeni glasilo):                                                                                |
| Javna rasprava (datum objave):<br>"SLOBODNA DALMACIJA" 28. lipnja 2010.                                                                      | Javni uvid odždan:<br>od: 7. srpnja 2010.<br>do: 6. kolovoza 2010.                                                                                   |
| Ponovna javna rasprava (datum objave):<br>"SLOBODNA DALMACIJA" 12. ožujka 2011.                                                              | Ponovni javni uvid odždan:<br>od: 21. ožujka 2011.<br>do: 28. ožujka 2011.                                                                           |
| Pečat tijela odgovornog za provođenje javne rasprave:                                                                                        | Odgovorna osoba za provođenje javne rasprave:<br>GORDANA GAŠPAR, dipl. ing. građ.                                                                    |
| Supisnost na plan prema članku 97. Zakona o prostornom uređenju i gradnji (NN broj: 76/07, 38/08, 52/11 i 80/11.)<br>broj suglasnosti: 1454: | datum:   |
| Pravna osoba/tijelo koje je izradilo plan:                                                                                                   | URBOS d.o.o. SPLIT<br>Biro za prostorno planiranje, urbanizam i zaštitu okoliša                                                                      |
| Pečat pravne osobe/tijela koje je izradilo plan:                                                                                             | Odgovorna osoba:<br>GORDANA RADMAN, dipl. ing. arh.                                                                                                  |
| Koordinator plana:   | GORDANA RADMAN, dipl. ing. arh.   |
| Stručni tim u izradi plana:   | 1. GORDANA RADMAN, dipl. ing. arh.<br>2. IVA MADIRAC, dipl. ing. arh.<br>3. dr. sc. ZORAN RADMAN, mag. polit.<br>4. KATARINA PULJIĆ, dipl. ing. arh. |
| Pečat predstavničkog tijela:   | 5. IVICA BANOVIĆ, dipl. ing. prom.<br>6. IVANA BUBIĆ, dipl. ing. arh.<br>7. SEKA ROJE, arh. teh.<br>8. BRUNO BOSNIĆ, student. građ.                  |
| Istovjetnost ovog prostornog plana s izvornikom<br>ovjerenje:                                                                                | Predsjednik predstavničkog tijela:<br>(ime, prezime i potpis)<br>Pečat nadležnog tijela:                                                             |
| (ime, prezime i potpis)   |   |