


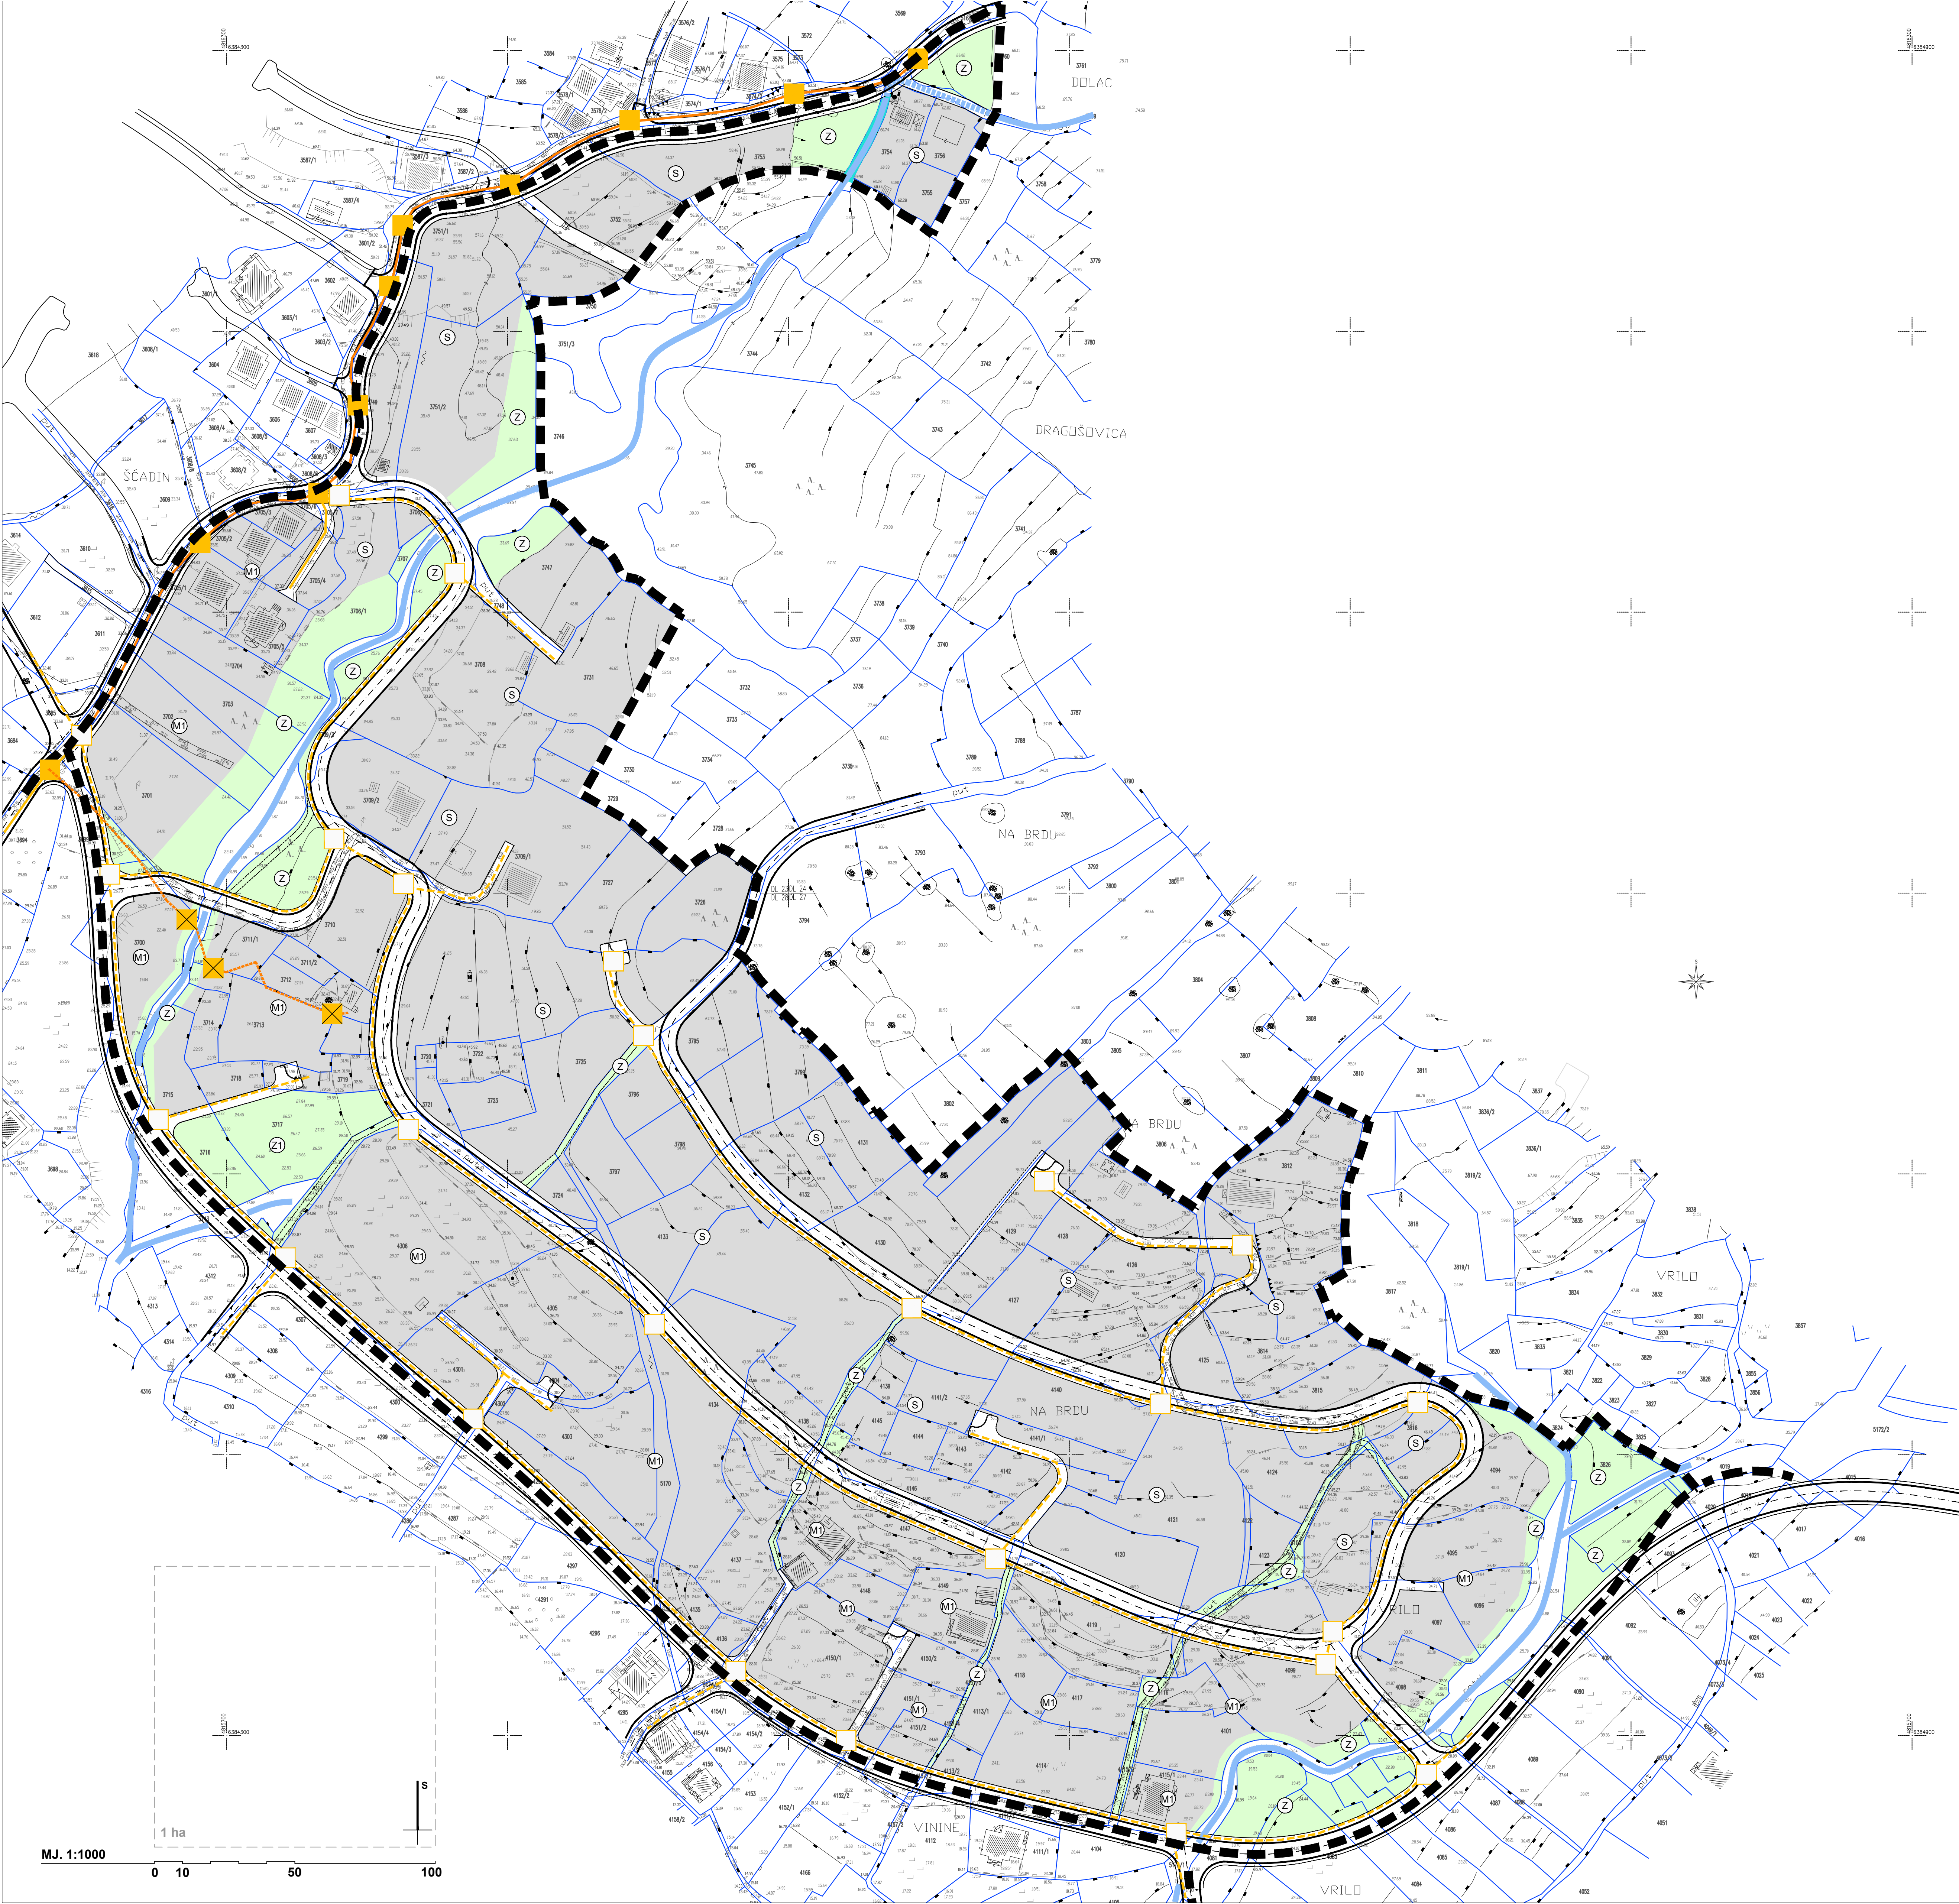

PROMETNA, ULIČNA I KOMUNALNA
INFRASTRUKTURNA MREŽA

2B
ELEKTRONIČKE KOMUNIKACIJE

TUMAČ ZNAKOVA

OBUHVAT UPU-a

postojeće

planirano

TK VOD - POSTOJEĆI U ULICI KNEZA MISLAVA
(Moguća rekonstrukcija unutar koridora ulice)

TK VOD POSTOJEĆI KOJI SE UKIDA (PREMJESTA)

TK VOD

TK ZDENAC

KONAČNI PRIJEDLOG PLANA | veljača 2013.

Zapamti	SPLITSKO-DALMATINSKA	Općina:	PODSTRANA
Naziv prostornog plana:	URBANISTIČKI PLAN UREĐENJA "ŠČADIN-SJEVER"		
Naziv kartografskog prikaza:	ELEKTRONIČKE KOMUNIKACIJE		
Broj kartografskog prikaza:	2.B.	Mjerilo kartografskog prikaza:	1 : 1 000
Odlika o izradi plana:	Odlika predstavničkog tijela o donošenju plana:		
Službeni glasnik Općine Podstrana	Službeni glasnik		
br. 12/08, 6/10	br.		
Javna rasprava (datum objave):	Javni uvid održan:		
6. listopada 2011.	14. listopada - 14. studenoga 2011.		
31. kolovoza 2012.	10. rujna - 10. listopada 2012.		
Pečat tijela odgovornog za provođenje javne rasprave:	Odgovorna osoba za provođenje javne rasprave:		
	Gordana Gašpar, dipl.ing.grad.		
Suglasnosti na plan:			
Pravna osoba koja je izradila plan:	APE d.o.o. za arhitekturu, planiranje i ostale poslovne djelatnosti		
Pečat pravne osobe koja je izradila plan:	Odgovorna osoba:		
	Sandra Jakopiec, dipl.ing.arh.		
Koordinator plana:	NIKŠA BOŽIĆ, dipl.ing.arh.		
Svrha i namjena u izradi plana:	ESTERA GOBAC-TRINIĆ, dipl.ing.biog.		
MIRELA CORDAŠ, dipl.ing.arh.	IVANA PANCIROV, dipl.ing.arh.		
SANDRA JAKOPEC, dipl.ing.arh.	ŽELJKA NEDELJKOVIĆ-ZUNEC, dipl.ing.el.		
LOREDANA FRANKOVIĆ, dipl.ing.grad.			
Pečat predstavničkog tijela:	Predsjednica predstavničkog tijela:		
M.P.	Marija Mamić Kalajdžić		
Estetiznost ovog prostornog plana i izvornikom ovjerava:	Pečat nadležnog tijela:		
	M.P.		

APE

OPĆINA PODSTRANA - URBANISTIČKI PLAN UREĐENJA "ŠČADIN-SJEVER"