


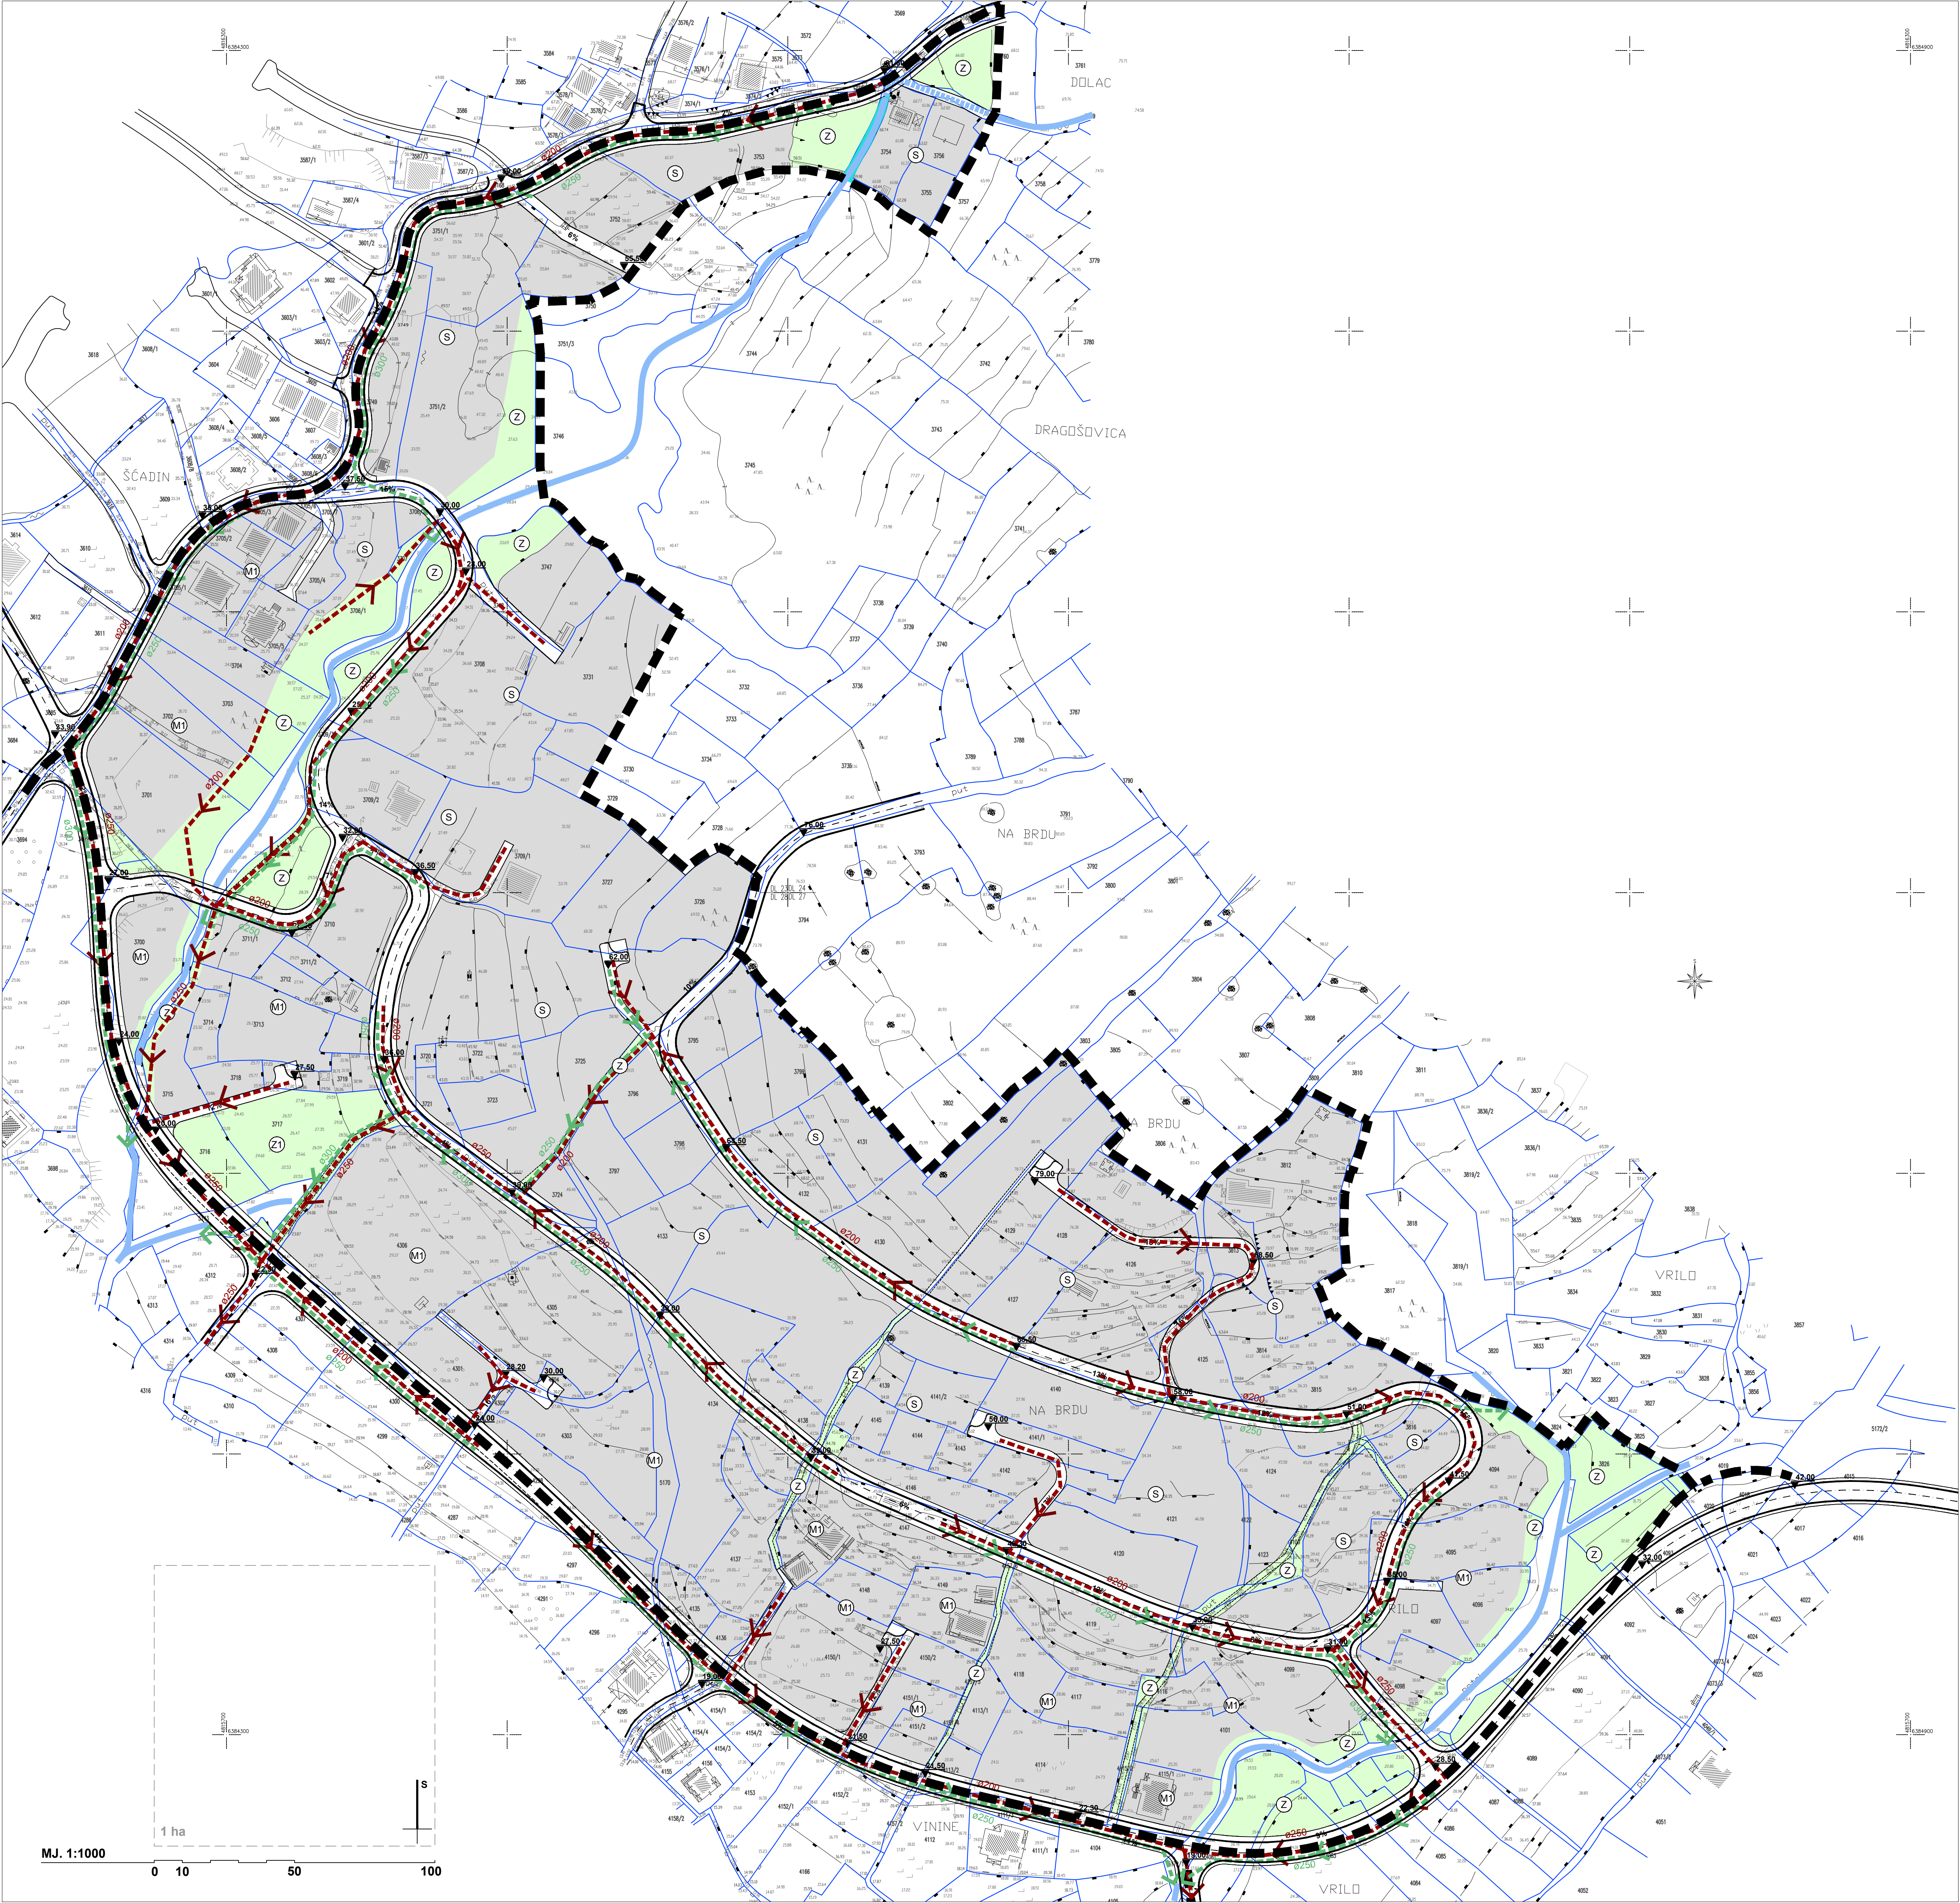

PROMETNA, ULIČNA I KOMUNALNA
INFRASTRUKTURNA MREŽA

2E
ODVODNJA

TUMAČ ZNAKOVA

OBUH VAT UPU-a

postojeće

planirano

SANITARNA ODVODNJA

OBORINSKA ODVODNJA

VODOTOK

KONAČNI PRIJEDLOG PLANA | veljača 2013.

Zapamta	SPLITSKO-DALMATINSKA	Općina:	PODSTRANA		
Naziv prostornog plana:					
URBANISTIČKI PLAN UREĐENJA "ŠČADIN-SJEVER"					
Naziv kartografskog prikaza:					
ODVODNJA					
Broj kartografskog prikaza:	2.E.	Mjerilo kartografskog prikaza:	1:1 000		
Odluka o izradi plana:		Odluka predstavničkog tijela o donošenju plana:			
Službeni glasnik Općine Podstrana		Službeni glasnik			
br. 12/08, 6/10		br.			
Javna rasprava (datum objave):		Javni uvid održan:			
6. listopada 2011.		14. listopada - 14. studenoga 2011.			
31. kolovoza 2012.		10. rujna - 10. listopada 2012.			
Pečat tijela odgovornog za provođenje javne rasprave:		Odgovorna osoba za provođenje javne rasprave:			
		Gordana Gašpar, dipl.ing.grad.			
Suglasnosti na plan:					
Pravna osoba koja je izradila plan:					
APE d.o.o. za arhitekturu, planiranje i ostale poslovne djelatnosti					
Ozajnika 61, 10 000 Zagreb, tel/fax: 011/5097 572					
Pečat pravne osobe koja je izradila plan:		Odgovorna osoba:			
		Sandra Jakopc, dipl.ing.arh.			
Koordinator plana:					
NIKŠA BOŽIĆ, dipl.ing.arh.					
Smisljeni im u izradi plana:					
MIRELA CORDAŠ, dipl.ing.arh.		ESTERA GOBAC-TRINIĆ, dipl.ing.biog.			
SANDRA JAKOPEC, dipl.ing.arh.		IVANA PANCIROV, dipl.ing.arh.			
LOREDANA FRANKOVIĆ, dipl.ing.grad.		ŽELJKA NEDELJKOVIĆ-ZUNEC, dipl.ing.el.			
Pečat predstavničkog tijela:		Predsjednica predstavničkog tijela:			
M.P.		Marija Mamić Kalajdžić			
Istovjetnost ovog prostornog plana s izvornikom ovjerava:		Pečat nadležnog tijela:			
		M.P.			

APE

OPĆINA PODSTRANA - URBANISTIČKI PLAN UREĐENJA "ŠČADIN SJEVER"