

Urbanistički plan uređenja br. 7
SJEVERNI DIO GRLJEVAC I

2. Prometna, ulična i komunalna
infrastrukturna mreža
2.4. Elektroopskrba i telekomunikacije

GRANICA OBUHVATA UPU-a

ELEKTROOPSKRBA

POSTOJEĆA TS 10/0.4 KV

PLANIRANA TS 10/0.4 KV

PLANIRANI 10 KV KABEL

POSTOJEĆI 10 KV KABEL

10 KV KABEL - UKIDANJE

10 KV ZRAČNI VOD - UKIDANJE

PLANIRANI STUP JAVNE RASVJETE



TELEKOMUNIKACIJE

POSTOJEĆA ELEKTRONIČKA KABELSKA KANALIZACIJA (EKK)

PLANIRANA ELEKTRONIČKA KABELSKA KANALIZACIJA (EKK)

PLANIRANI ZDENAC EKK

POSTOJEĆI ZDENAC EKK

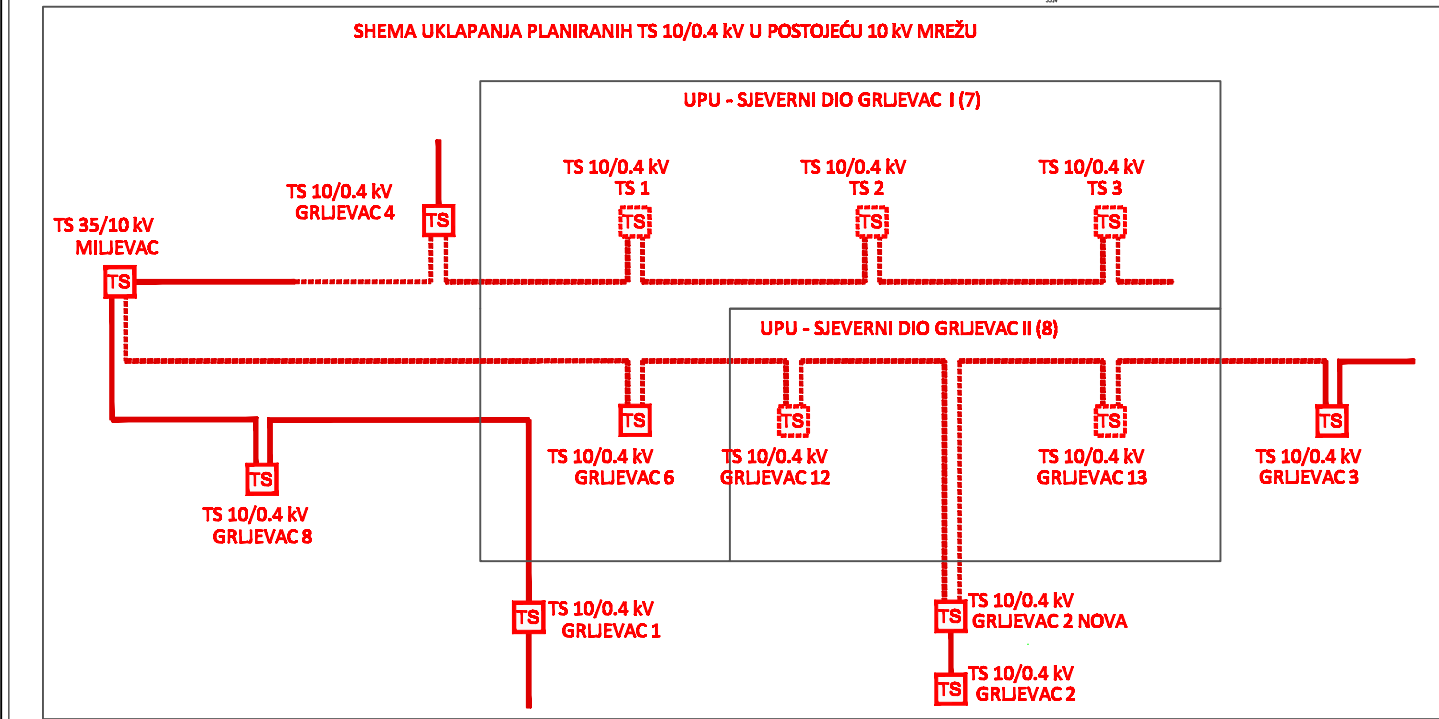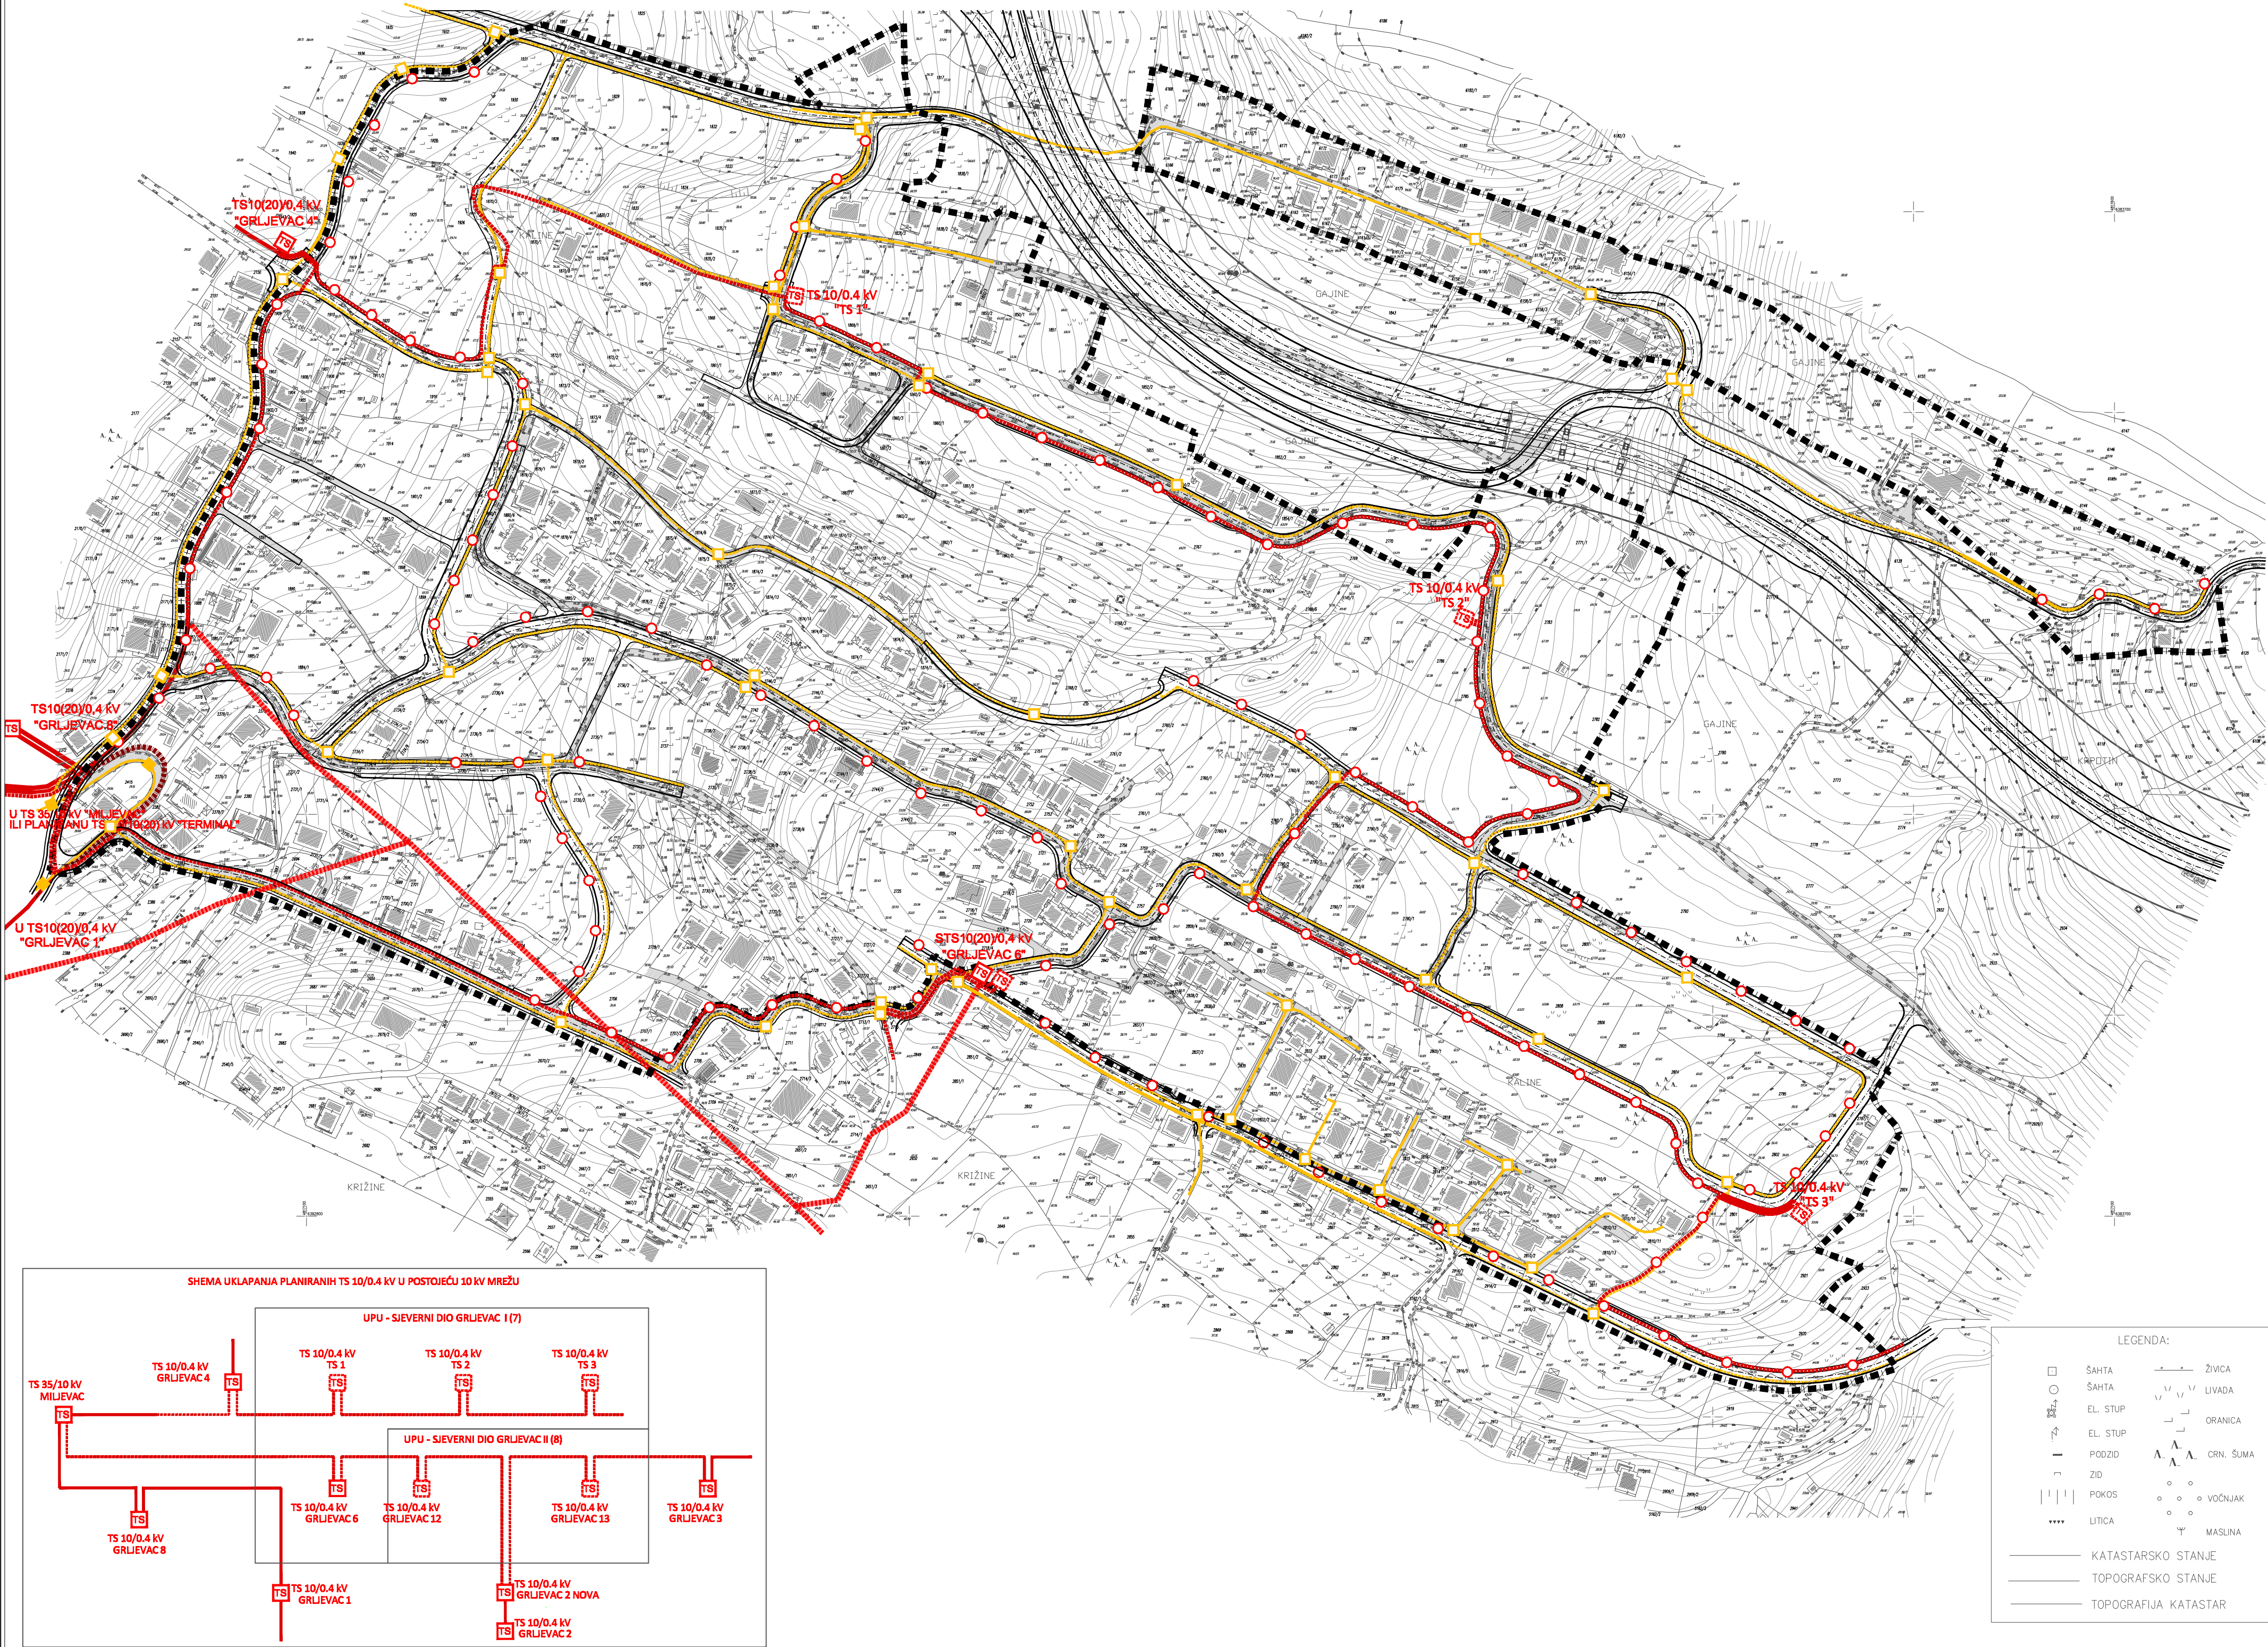

LEGENDA:

SAHTA

SAHTA

EL. STUP

EL. STUP

POČIZO

ZID

POKOS

LITICA

ŽIVICA

LIVADA

ORANICA

CRN. ŠUMA

VOĆNJAK

MASLINA

KATASTARSKO STANJE

TOPOGRAFSKO STANJE

TOPOGRAFIJA KATASTAR

ŽUPANIJA SPLITSKO DALMATINSKA : OPĆINA PODSTRANA	
NAZIV PROSTORNOG PLANA: UPU br. 7 SJEVERNI DIO GRLJEVAC I	
NAZIV KARTOGRAFSKOG PRIKAZA:	ELEKTROOPSKRBA I TELEKOMUNIKACIJE
BROJ KARTOGRAFSKOG PRIKAZA:	2.2
ODLUKA O IZRADI UPU-a br. 7: Sl. glasnik Općine Podstrana 12/08	ODLUKA PREDSTAVNIČKOG TIJELA O DONOŠENJU PLANA: Sl. glasnik Općine Podstrana 21/14
JAVNA RASPRAVA (datum objave): "Slobodna Dalmacija", 17.03.2011.	JAVNI UVID ODRŽAN: od 25.03.2011. do 28.04.2011.
PONOVNA JAVNA RASPRAVA (datum objave): "Slobodna Dalmacija", 18.10.2013.	PONOVNI JAVNI UVID ODRŽAN: od 28.10.2013. do 28.11.2013.
2. PONOVNA JAVNA RASPRAVA (datum objave): "Slobodna Dalmacija", 25.02.2014.	2. PONOVNI JAVNI UVID ODRŽAN: od 06.03.2014. do 18.03.2014.
PEČAT TIJELA ODGOVORNOG ZA PROVOĐENJE JAVNE RASPRAVE:	ODGOVORNA OSOBA ZA PROVOĐENJE JAVNE RASPRAVE: Gordana Gašpar, dig
PRAVNA OSOBA KOJA JE IZRADILA PLAN: GISplan, d.o.o - SPLIT	
PEČAT PRAVNE OSOBE KOJA JE IZRADILA PLAN:	ODGOVORNA OSOBA: Ines Berlangi, dia
VODITELJ IZRADE PLANA: Ines Berlangi, dia	
STRUČNI TIM: Ines Berlangi, dia, Stipe Baučić, digeod, Dijana Vrdoljak, dig, Janja Novaković, dia, Bogdan Matjaš, dig, Goran Miloš, die, Ivan Žižić, migeod et geoinf, Niveska Balić, doec	
PEČAT PREDSTAVNIČKOG TIJELA:	PREDsjedNIK PREDSTAVNIČKOG TIJELA: Tomislav Buljan
ISTOVJETNOST OVOG PROSTORNOG PLANA S IZVORNIKOM OVJERAVA:	PEČAT NADLEŽNOG TIJELA: