


URBANISTIČKI PLAN UREĐENJA
SJEVERNI DIO GR LJEVAC II
(UPU br. 8)



PROMETNA, ULIČNA I KOMUNALNA
INFRASTRUKTURNA MREŽA

2A. PROMET

- granica obuhvata
- kolna prometnica
- jednosmjerna kolno-pješačka prometnica
- kolno-pješačka površina
- pješačke komunikacije
- planirana višinska kota

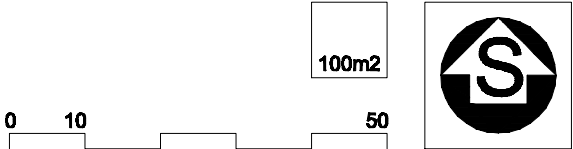

ŽUPANIJA SPLITSKO DALMATINSKA	OPĆINA PODSTRANA
NAZIV PROSTORNOG PLANA:	URBANISTIČKI PLAN UREĐENJA SJEVERNI DIO GR LJEVAC II (UPU br. 8) KONAČNI PRIJEDLOG 2
NAZIV KARTOGRAFSKOG PRIKAZA:	PROMETNA, ULIČNA I KOMUNALNA INFRASTRUKTURNA MREŽA PROMET
BROJ KARTOGRAFSKOG PRIKAZA:	2a MJERILO KARTOGRAFSKOG PRIKAZA: 1:1000
ODLUKA O IZRADI PLANA: "Službeni glasnik općine Podstrana" br.12/08	ODLUKA PREDSTAVNIČKOG TJELA O DONOŠENJU PLANA: "Službeni glasnik Općine Podstrana" br.x/xx
JAVNA RASPRAVA (datum objave): "Slobodna Dalmacija", 17.03.2011.	JAVNI UVID ODRŽAN: 25.03.2011. - 26.04.2011.
PONOVDNA JAVNA RASPRAVA (datum objave): "Slobodna Dalmacija", 18.10.2013.	PONOVDNI JAVNI UVID ODRŽAN: 28.10.2013. - 28.11.2013.
2. PONOVDNA JAVNA RASPRAVA (datum objave): "Slobodna Dalmacija", 25.02.2014.	2. PONOVDNI JAVNI UVID ODRŽAN: 06.03.2014. - 18.03.2014.
PEČAT TJELA ODGOVORNOG ZA PROVOĐENJE JAVNE RASPRAVE:	ODGOVORNA OSOBA ZA PROVOĐENJE JAVNE RASPRAVE: Gordana Gašpar, dig
PRAVNA OSOBA KOJA JE IZRADILA PLAN:	GISplan d.o.o. - SPLIT
PEČAT PRAVNE OSOBE KOJA JE IZRADILA PLAN:	ODGOVORNA OSOBA: Ines Berfengl, dia
VODITELJ IZRADJE PLANA:	Janja Novaković, dia
STRUČNI TIM:	Stipe Baučić, dipl.ing.geod., Ines Berfengl, dia, Janja Novaković, dia, Dijana Vrdoljak, dig, Goran Miloš, dia, Bogdan Matijević, dig, Ivan Žižić, mag.ing.geod.I geoinf., Niveska Bakić, dipl.oec.
PEČAT PREDSTAVNIČKOG TJELA:	PREDSEDNIK PREDSTAVNIČKOG TJELA: Tomislav Buljan
ISTOVJETNOST OVOG PROSTORNOG PLANA S IZVORNIKOM OVIJERAVA:	PEČAT NADLEŽNOG TJELA:

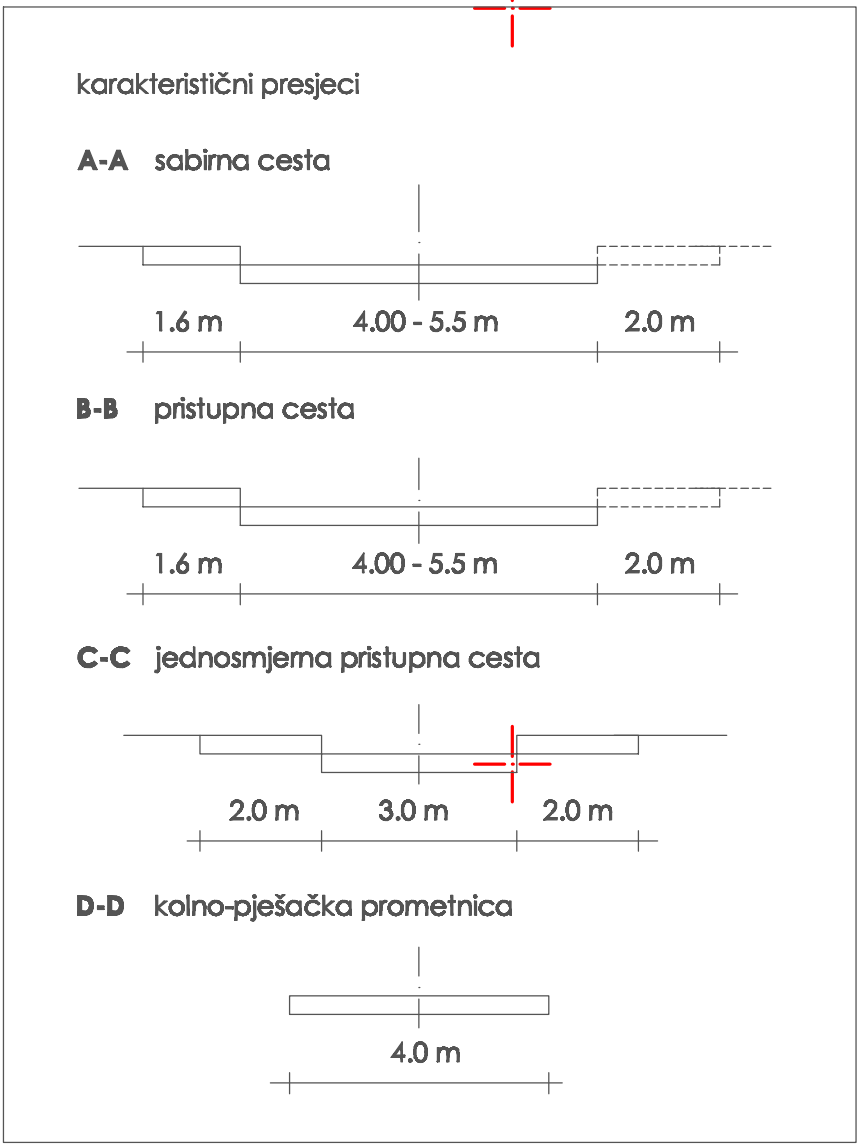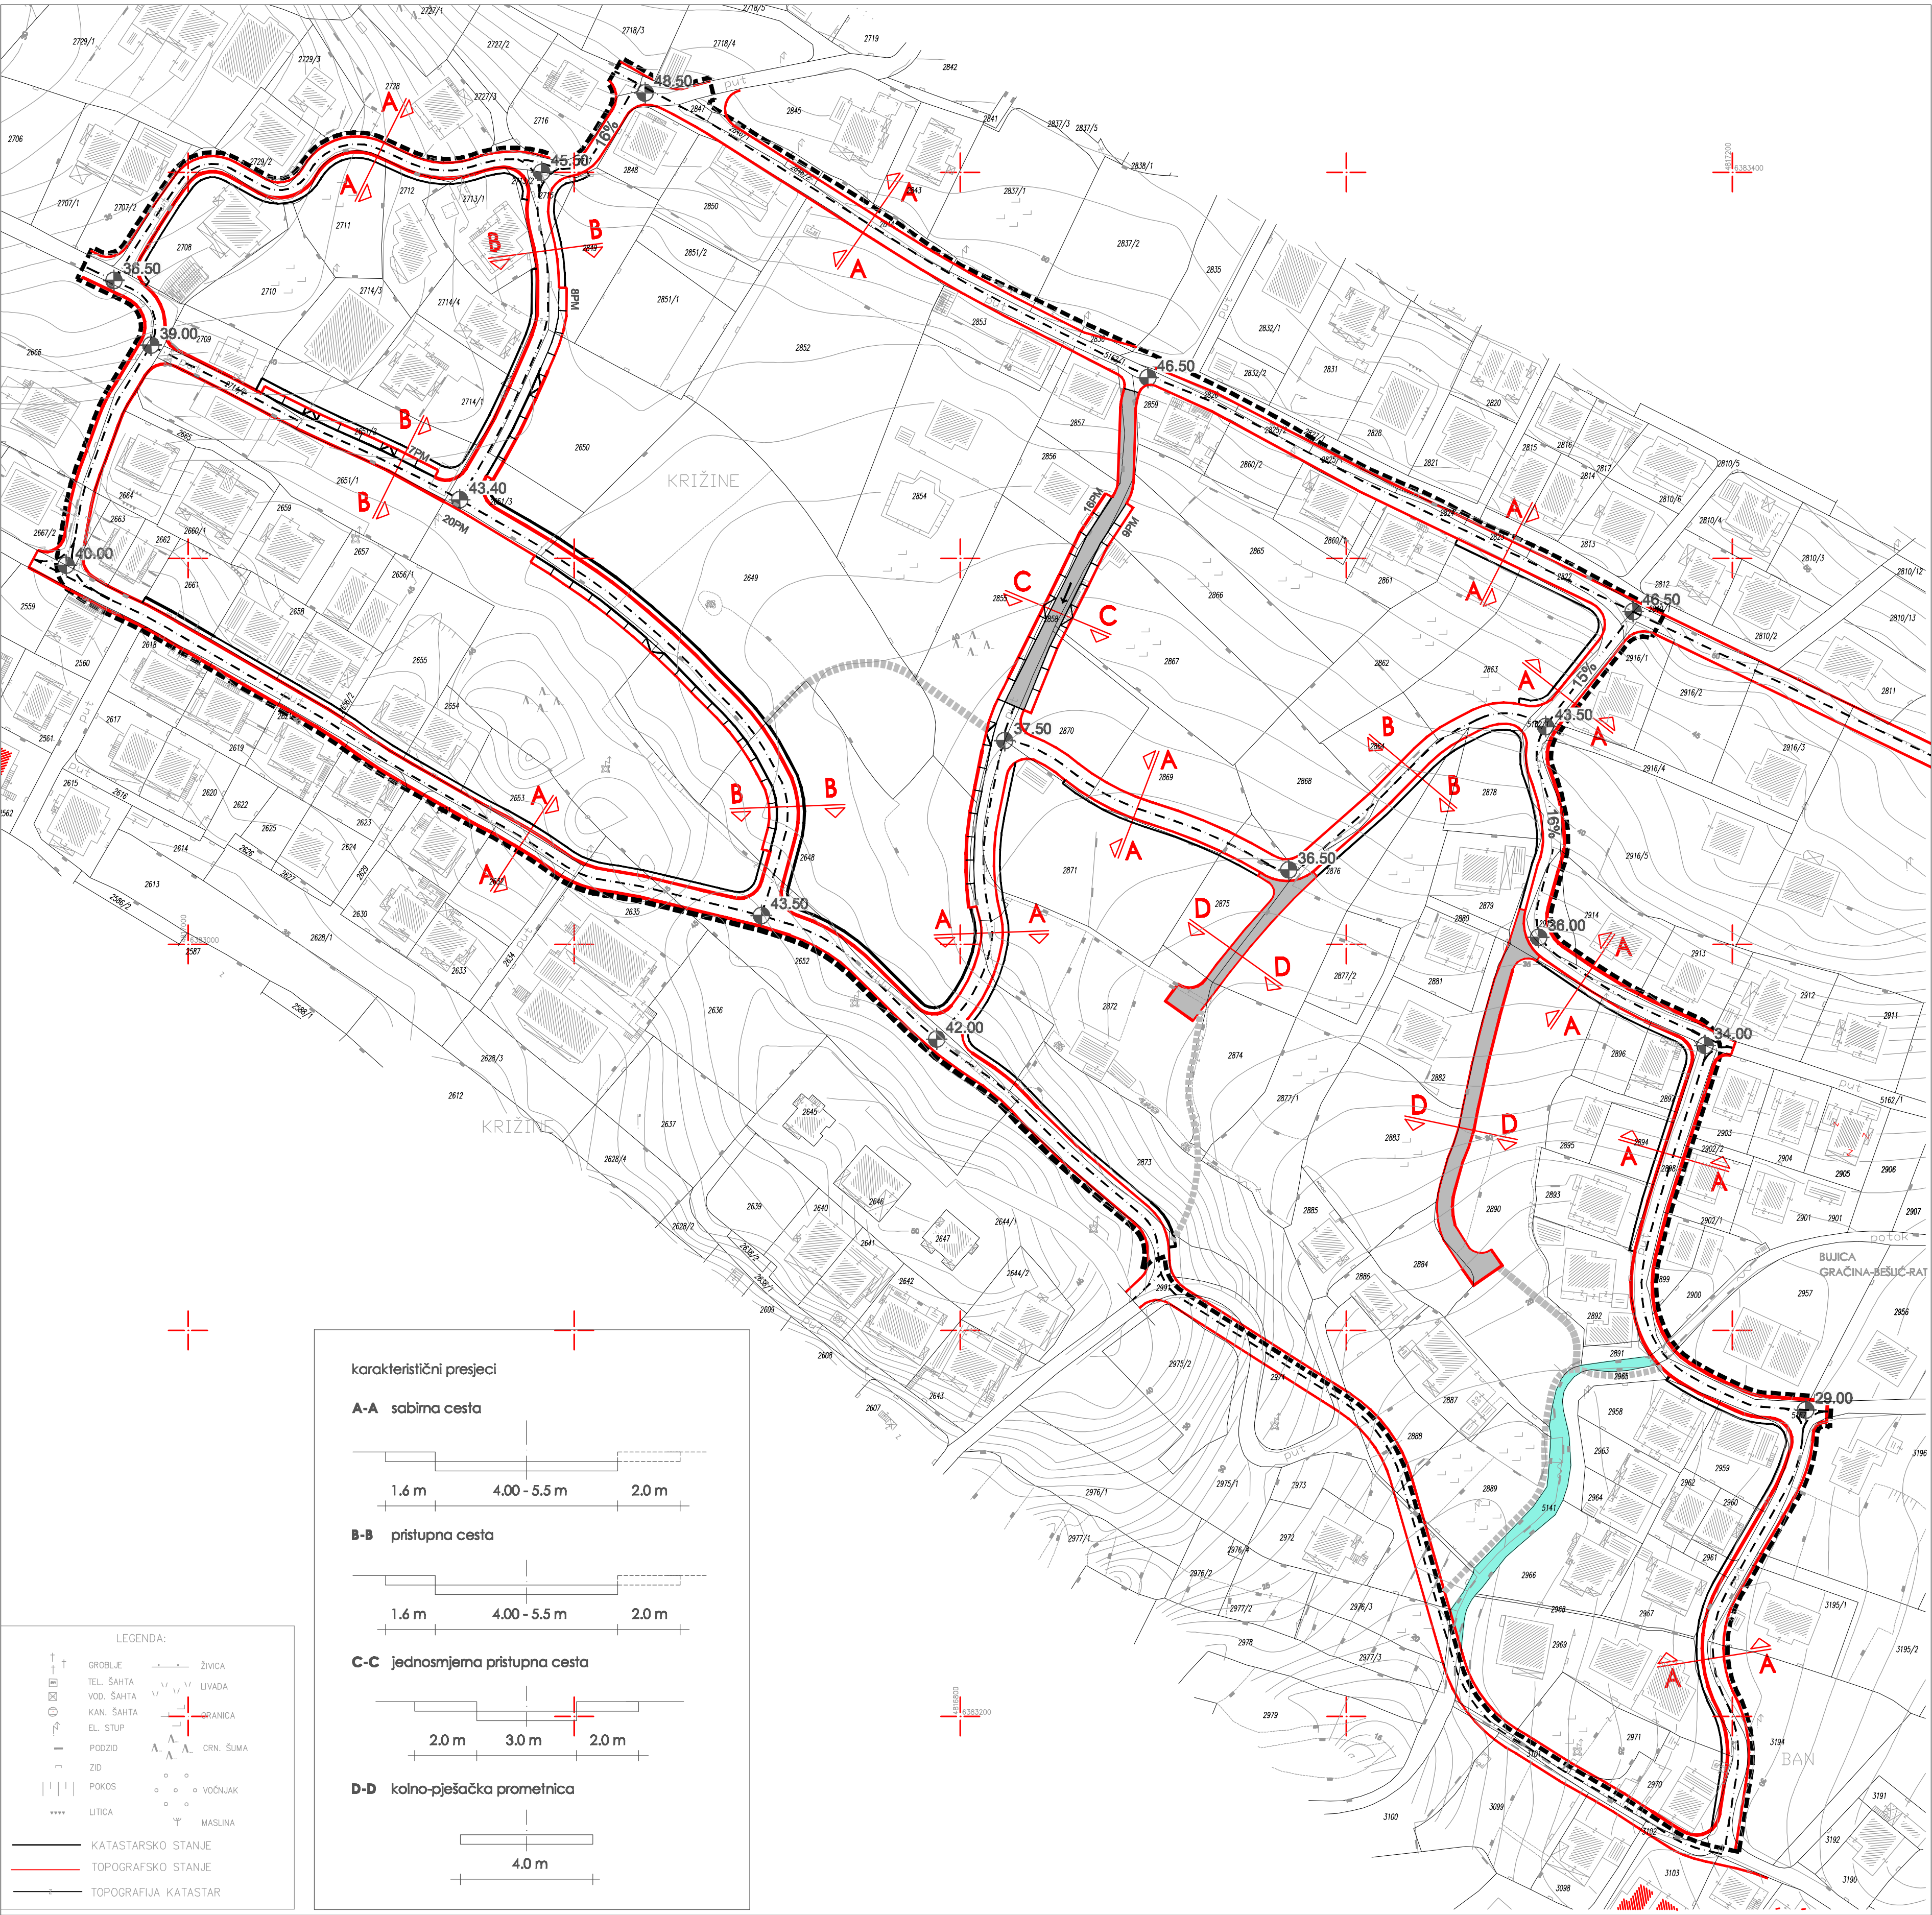

- LEGENDA:
- GROBLJE

TEL. SAHTA

VOD. SAHTA

KAN. SAHTA

EL. STUP

PODZID

ZID

POKOS

ULICA
- ŽIVICA

LIVADA

GRANICA

ORN. ŠUMA

VOĆNJAK

MASLINA
- KATASTARSKO STANJE

TOPOGRAFSKO STANJE

TOPOGRAFIJA KATASTAR