



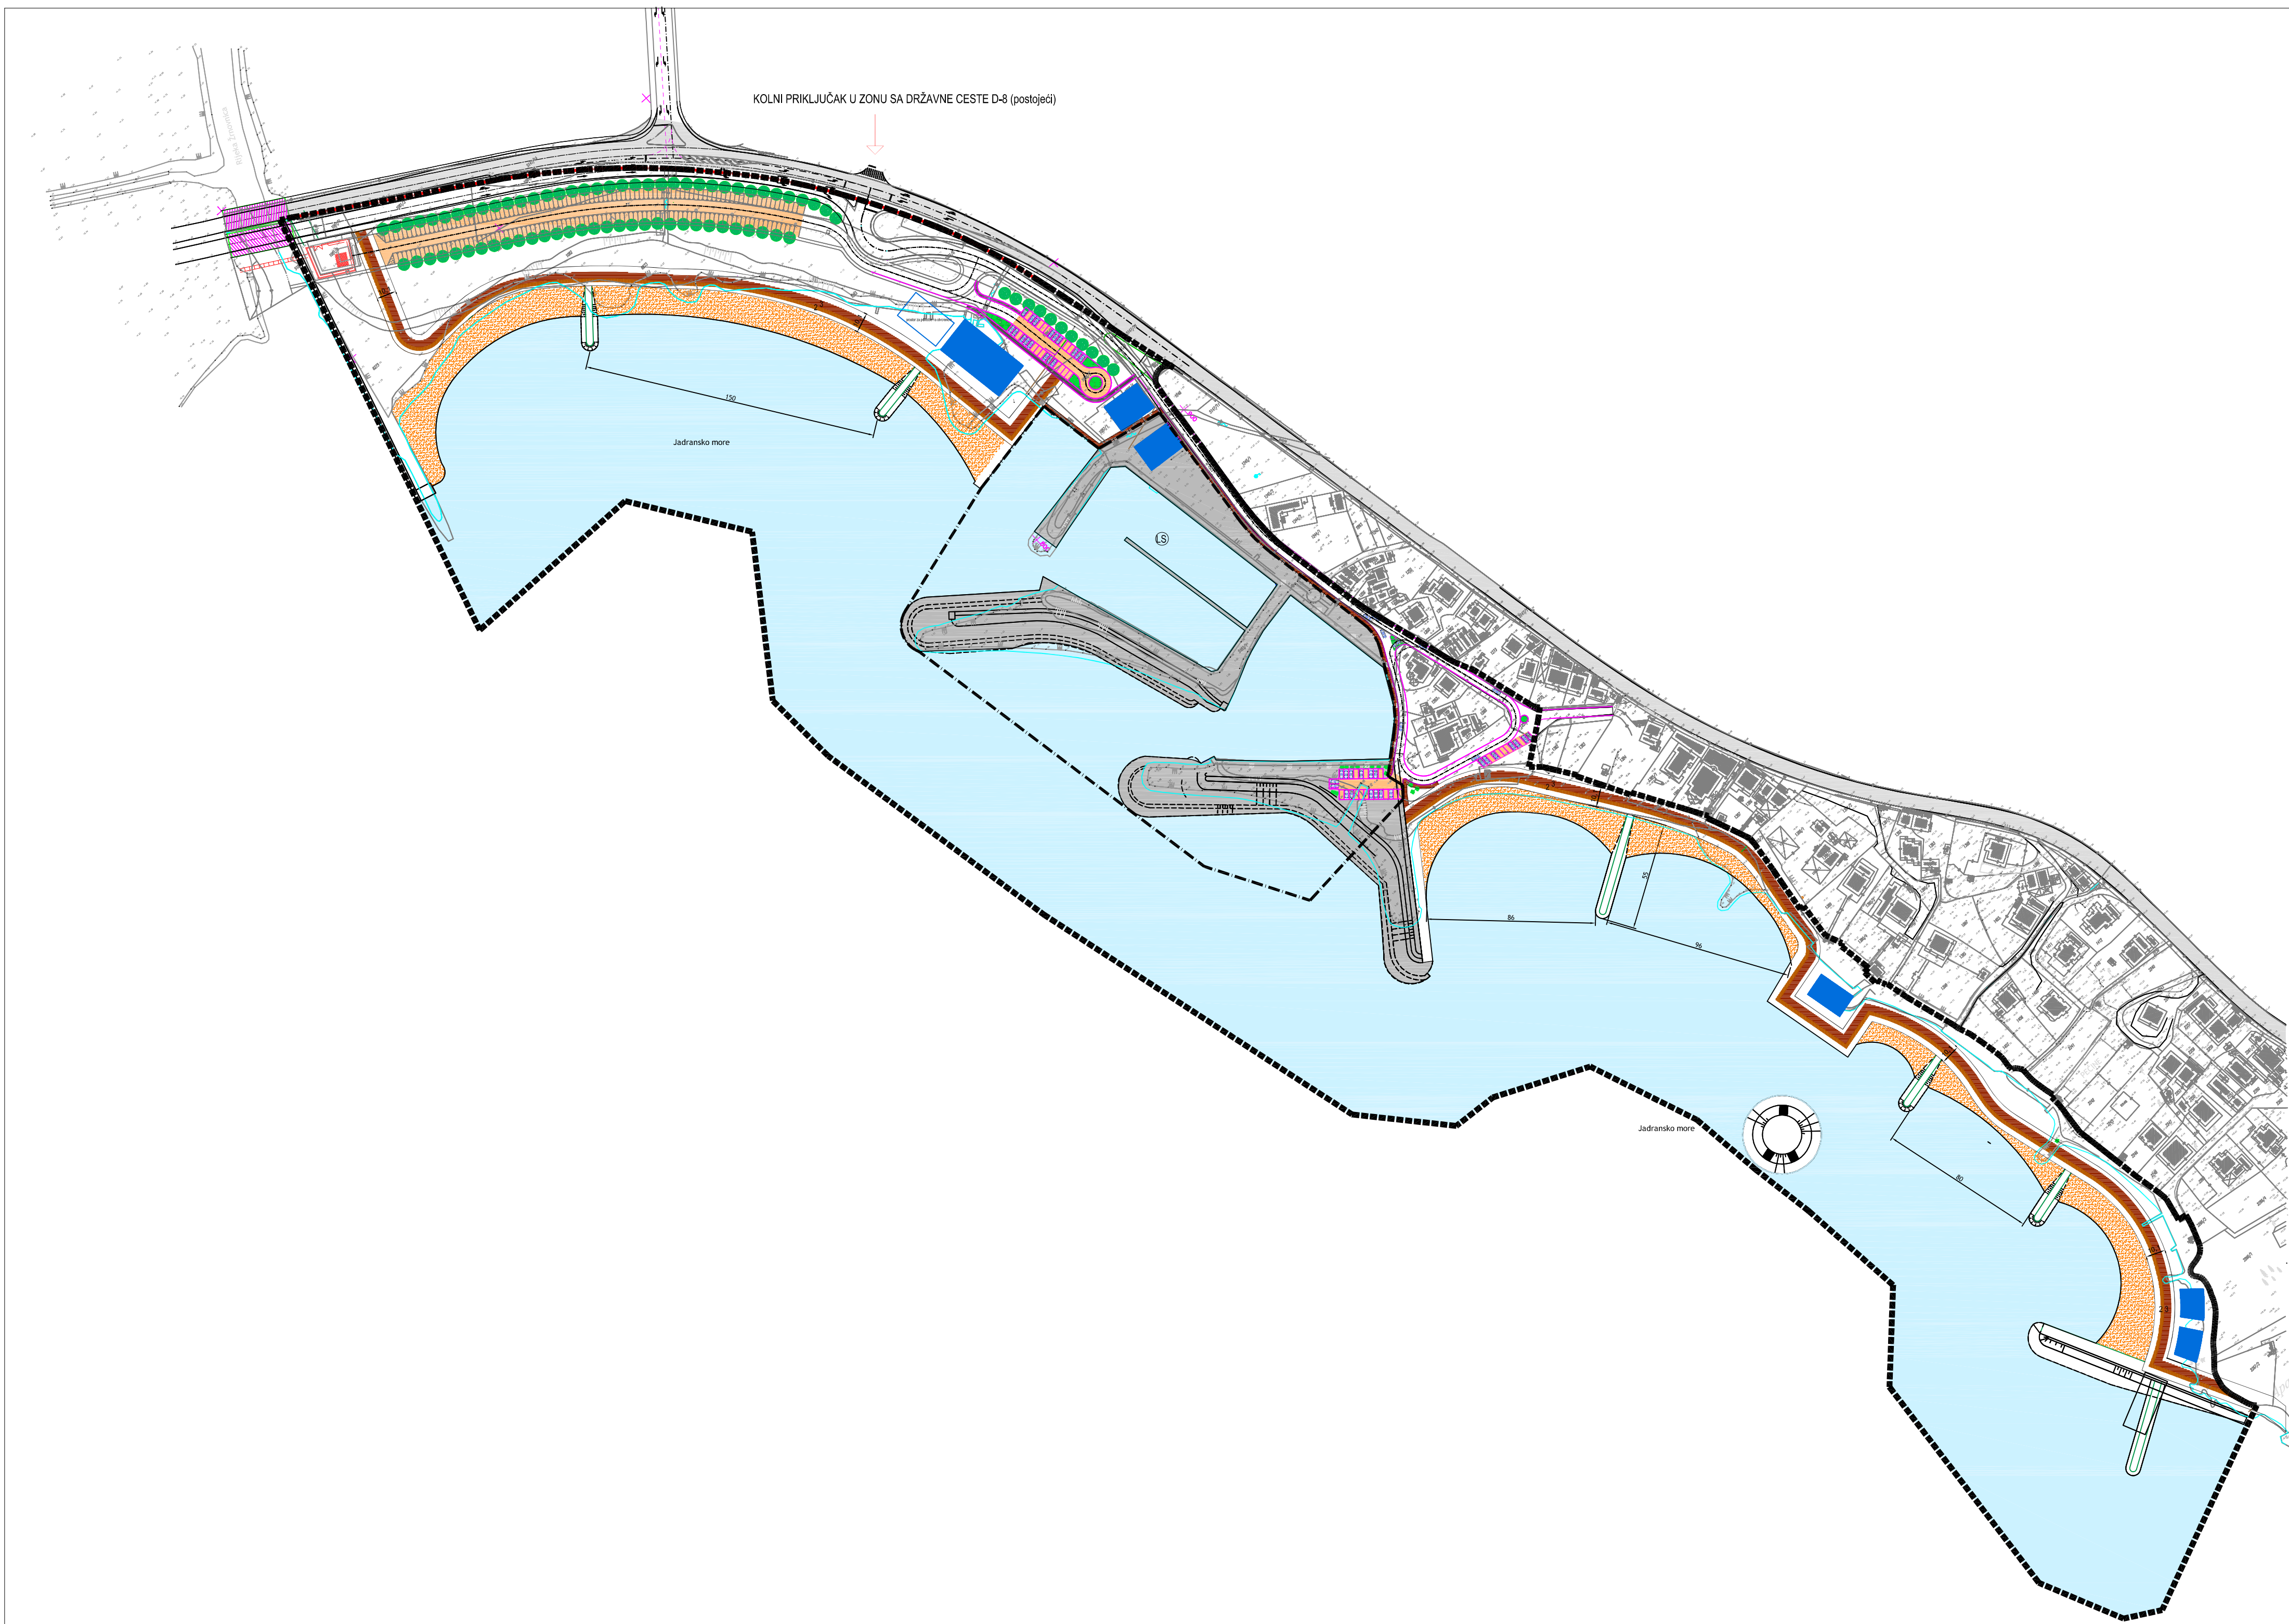

mj. 1:2000

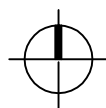

URBANISTIČKI PLAN UREĐENJA
OBALNOG DIJELA POJASA
OD UŠĆA ŽRNOVNICE DO HC LAV
OPĆINA PODSTRANA

2.1 PROMETNA MREŽA

TUMAČ ZNAKOVLJA:

- GRANICA OBUHVATA UPU-a
- - - GRANICA KONCESIJE
— NOVOPLANIRANA OBALNA LINIJA
- 2 - biciklistička staza širine 1.6 m
3 - šetnica (komunikacija za interventna vozila) 3.5 m
- UREĐENA MORSKA PLAŽA
PLANIRANE GRADEVINE
PARKIRALIŠTE

Županija		SPLITSKO - DALMATINSKA	
Općina / grad		OPĆINA PODSTRANA	
Naziv prostornog plana:		UPU-a OBALNOG DIJELA POJASA OD UŠĆA ŽRNOVNICE DO HC LAV	
Naziv kartografskog prikaza:		PROMETNA MREŽA	
Broj kartografskog prikaza:		Mjerilo kartografskog prikaza:	
2.1.		1:2000	
Program mjera za uređenje starije u prostoru SLUŽBENI GLASNIK OPĆINE PODSTRANA, br. 5/2006		Odluka predstavničkog tijela o donošenju plana SLUŽBENI GLASNIK OPĆINE PODSTRANA,	
Javna rasprava (datum objave) "SLOBODNA DALMACIJA", 27.09.2007		Javni uvid održan od: 10.10.2007 do: 09.11.2007	
Pečat tijela odgovornog za provođenje javne rasprave:		Odgovorna osoba za provođenje javne rasprave: Gordana Gašpar, dig	
Suglasnost na plan prema članku 26 a. Zakona o prostornom uređenju ("N.N.", br.30/94, 68/98, 106/98, 61/00, 39/04, 100/04) i članka 325. Zakona o prostornom uređenju gradnji ("N.N.", br.76/07)		datum:	
broj suglasnosti klasa:			
Pravna osoba/tijelo koje je izradilo plan:		"ARCHING" d.o.o. Split	
Pečat pravne osobe/tijela koje je izradilo plan:		Odgovorna osoba: Srdan Šegvić, dia	
Koordinator plana:		Srdan Šegvić, dia	
Stručni tim u izradi plana:			
1. SRĐAN ŠEVIĆ, d.i.a. ARCHING d.o.o. Split		5. MLADEN ŽANIĆ d.i. el. VOLT-ING d.o.o. Split	
2. HELENA ČERINA, d.i.a. ARCHING d.o.o. Split		6. MIROSLAV JAKOVIČEVIĆ d.i.g. ARCHING d.o.o. Split	
3. JOSIP PRCELA, d.i.g. MONTMONTAŽA d.o.o. Split			
4. IVO MAKJANIĆ, d.i.g. HIDRODIZAJN d.o.o. Split			
Pečat predstavničkog tijela:		Predsjednik predstavničkog tijela: Branimir Živaljić	
Istovjetnost ovog prostornog plana s izvornikom ovjerava:		Pečat nadležnog tijela:	
(ime, prezime i potpis)			