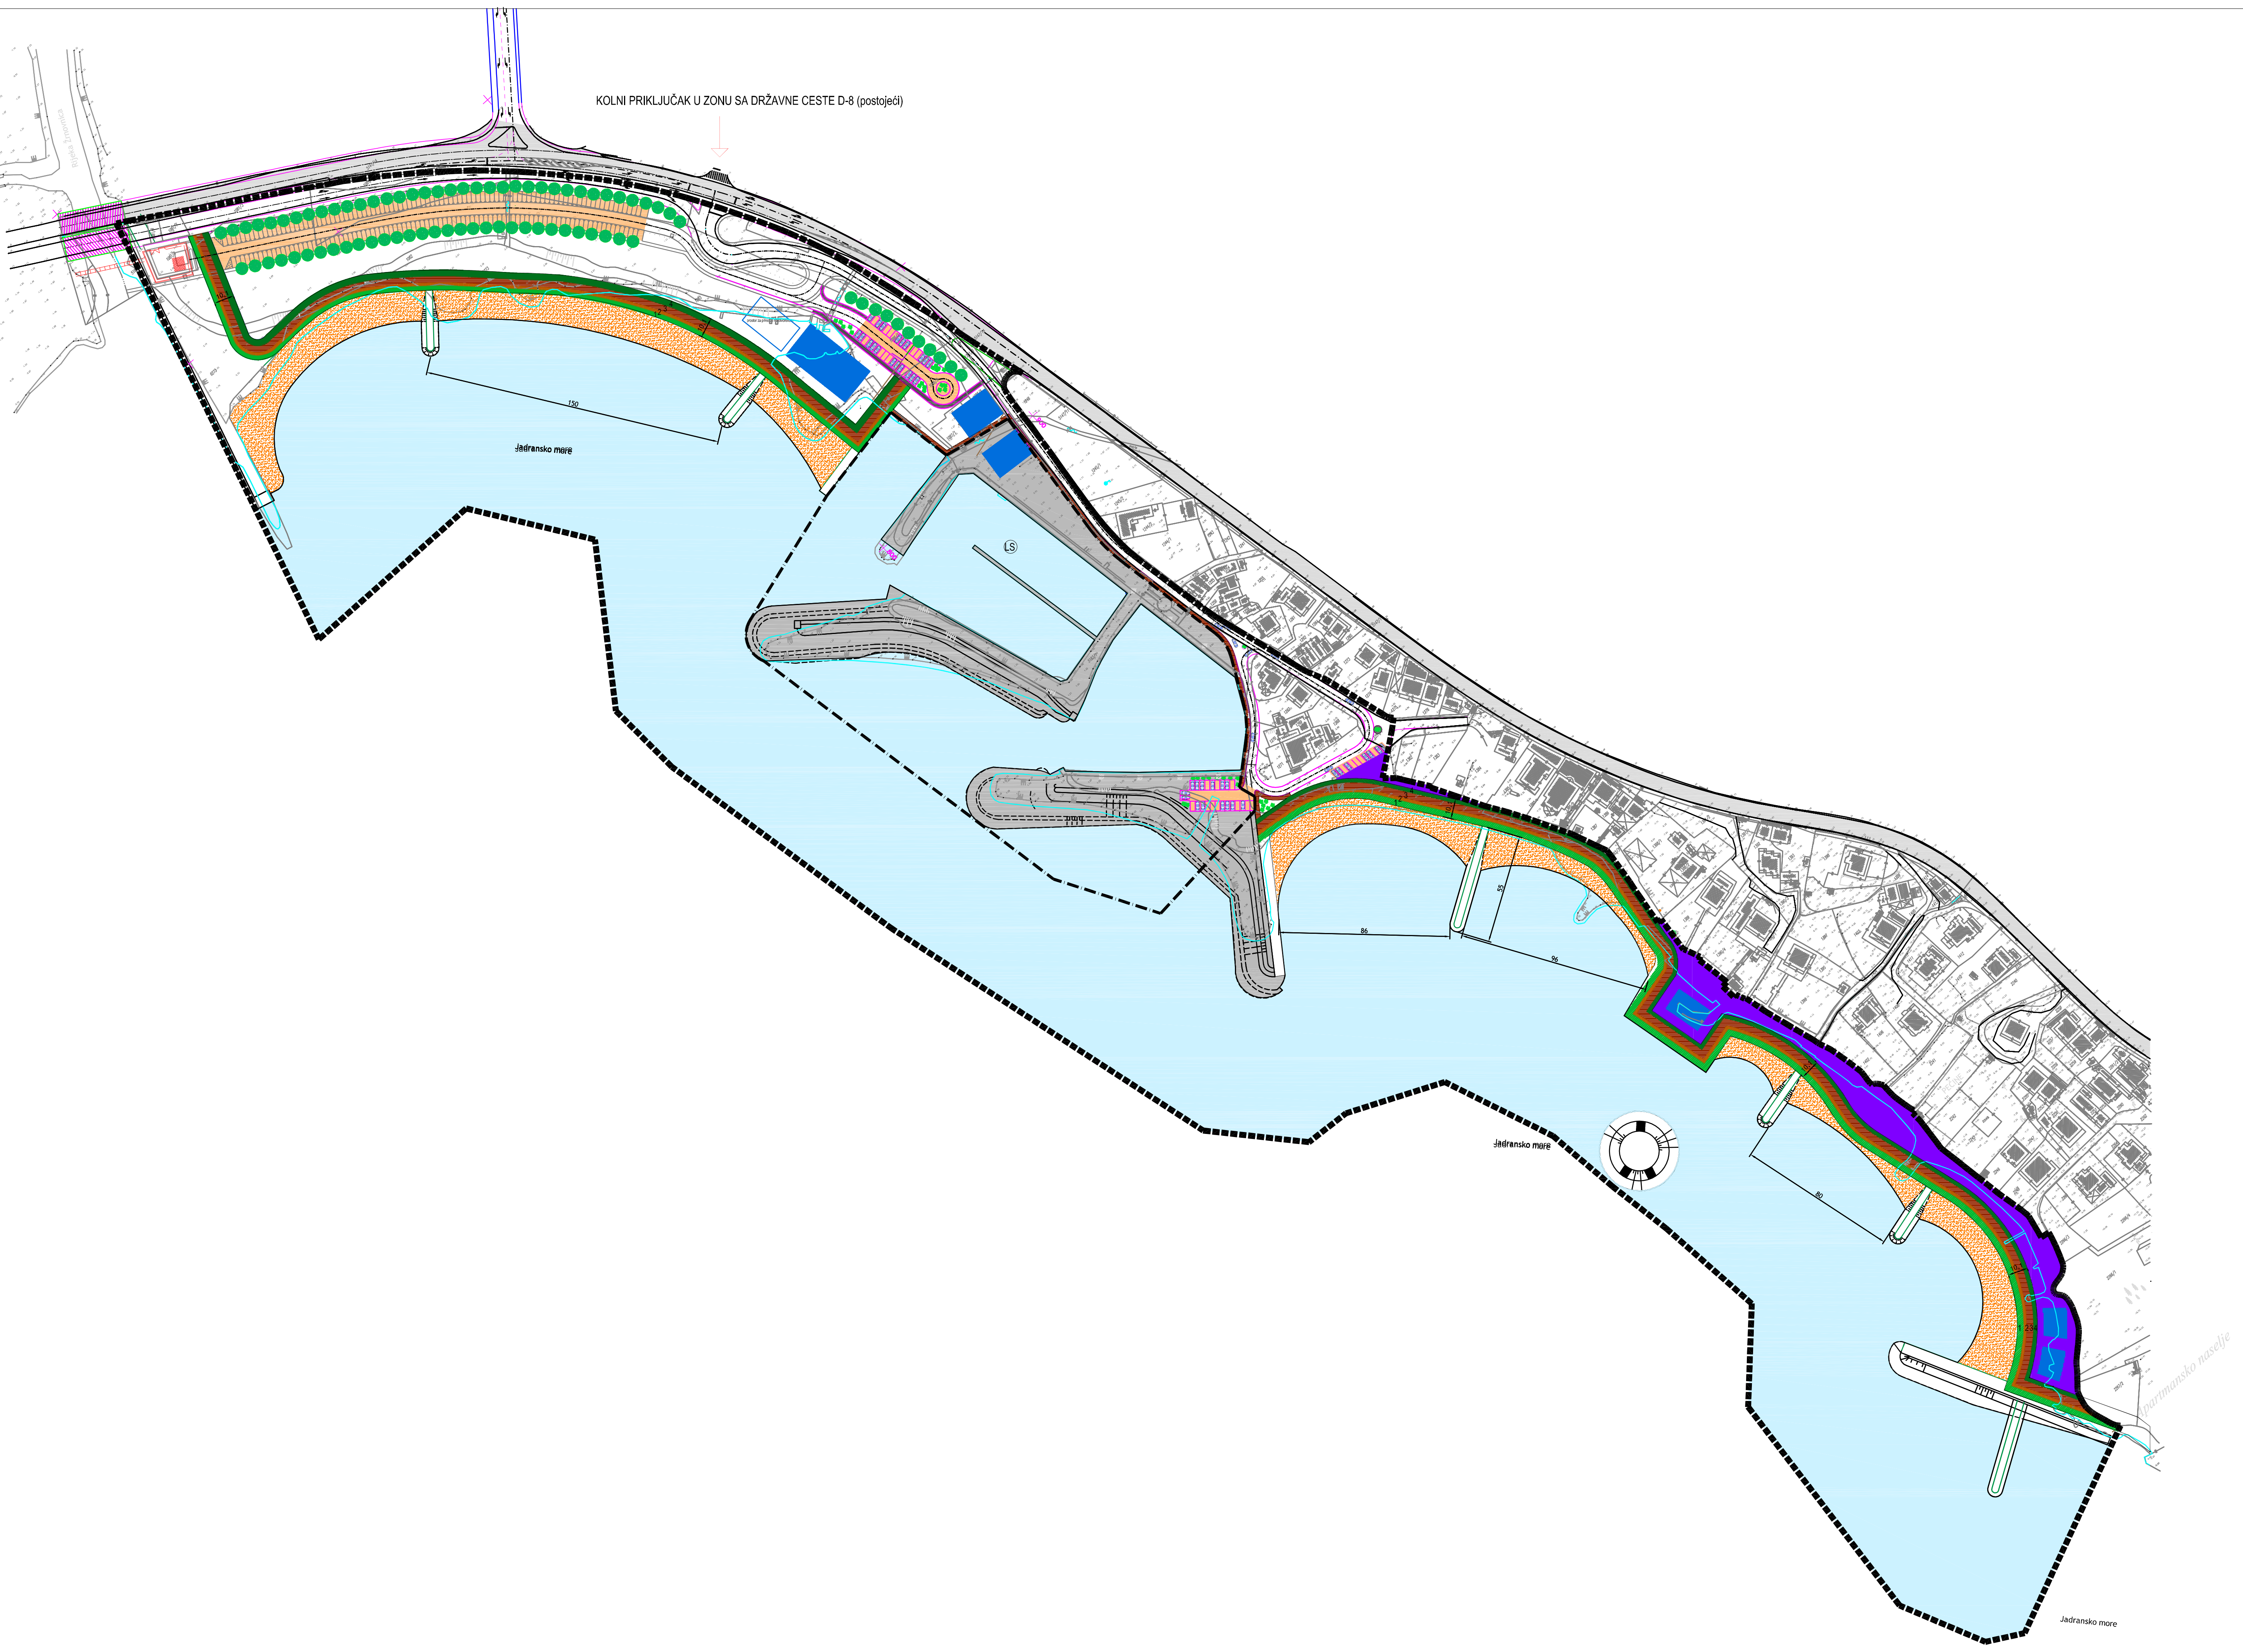

mj. 1.2000

0 10 100 200

URBANISTIČKI PLAN UREĐENJA OBALNOG DIJELA POJASA OD UŠĆA ŽRNOVNICE DO HC LAV

OPĆINA PODSTRANA

3. UVJETI KORIŠTENJA, UREĐENJA I ZAŠTITE POVRŠINA

TUMAČ ZNAKOVLJA:

▪▪▪▪▪▪	GRANICA OBUHVATA UPU-a
— · —	GRANICA KONCESIJE
──	NOVOPLANIRANA OBALNA LINIJA
──	POSTOJEĆA OBALNA LINIJA
tip A	- POLIVALENTNI PROSTOR - prostor mogućih koncesija
	- OBALNA ŠETNICA; lungo mare
1	- nisko zelenilo širine 2.0 m
2	- biciklistička staza širine 1.6 m
3	- šetnica (komunikacija za interventna vozila) 3.5 m
4	- visoko zelenilo (javna rasvjeta i klupe za sjedenje) 3.0 m
▨	- UREĐENA MORSKA PLAŽA
■	- PLANIRANE GRAĐEVINE
▨	- PARKIRALIŠTE
■	- MORE
LS	- SPORTSKA LUČICA

Županija	SPLITSKO - DALMATINSKA
Općina / grad	OPĆINA PODSTRANA
Naziv prostornog plana:	UPU-a OBALNOG DIJELA POJASA OD UŠĆA ŽRNOVNICE DO HC LAV
Naziv kartografskog prikaza:	UVJETI KORIŠTENJA, UREĐENJA I ZAŠTITE POVRŠINA
Broj kartografskog prikaza: 3.	Mjerilo kartografskog prikaza: 1:2000
Program mjera za unapređenje stanja u prostoru SLUŽBENI GLASNIK OPĆINE PODSTRANA, br. 5/2006	Odluka predstavničkog tijela o donošenju plana SLUŽBENI GLASNIK OPĆINE PODSTRANA,
Javna rasprava (datum objave) "SLOBODNA DALMACIJA" , 27.09.2007	Javni uvid održan od: 10.10.2007 do: 09.11.2007
Pečat tijela odgovornog za provođenje javne rasprave:	Odgovorna osoba za provođenje javne rasprave: Gordana Gašpar, dig

Suglasnost na plan prema članku 26 a. Zakona o prostornom uređenju ("N.N.". br.30/94, 68/98, 106/98, 61/00, 39/04, 100/04) i članka 325. Zakona o prostornom uređenju gradnji ("N.N.". br.76/07)
broj suglasnosti klasa: datum:

Pravna osoba/tijelo koje je izradilo plan:	"ARCHING" d.o.o. Split
Pečat pravne osobe/tijela koje je izradilo plan:	Odgovorna osoba: Srđan Šegvić, dia
Koordinator plana:	Srđan Šegvić, dia

Stručni tim u izradi plana:

1. SRĐAN ŠEGVIĆ, d.i.a.	ARCHING d.o.o. Split	5. MLADEN ŽANIĆ d. i. el.	VOLT-ING d.o.o. Split
2. HELENA ČERINA, d. i. a.	ARCHING d.o.o. Split	6. MIROSLAV JAKOVČEVIĆ d. i. g.	ARCHING d.o.o. Split
3. JOSIP PRCELA, d. i. g.	MONTMONTAŽA d.o.o. Split		
4. IVO MAKJANIĆ, d.i.g.	HIDRODIZAJN d.o.o. Split		

Pečat predstavničkog tijela:	Predsjednik predstavničkog tijela: Branimir Živaljić
Istovjetnost ovog prostornog plana s izvornikom ovjerava: (ime, prezime i potpis)	Pečat nadležnog tijela: