



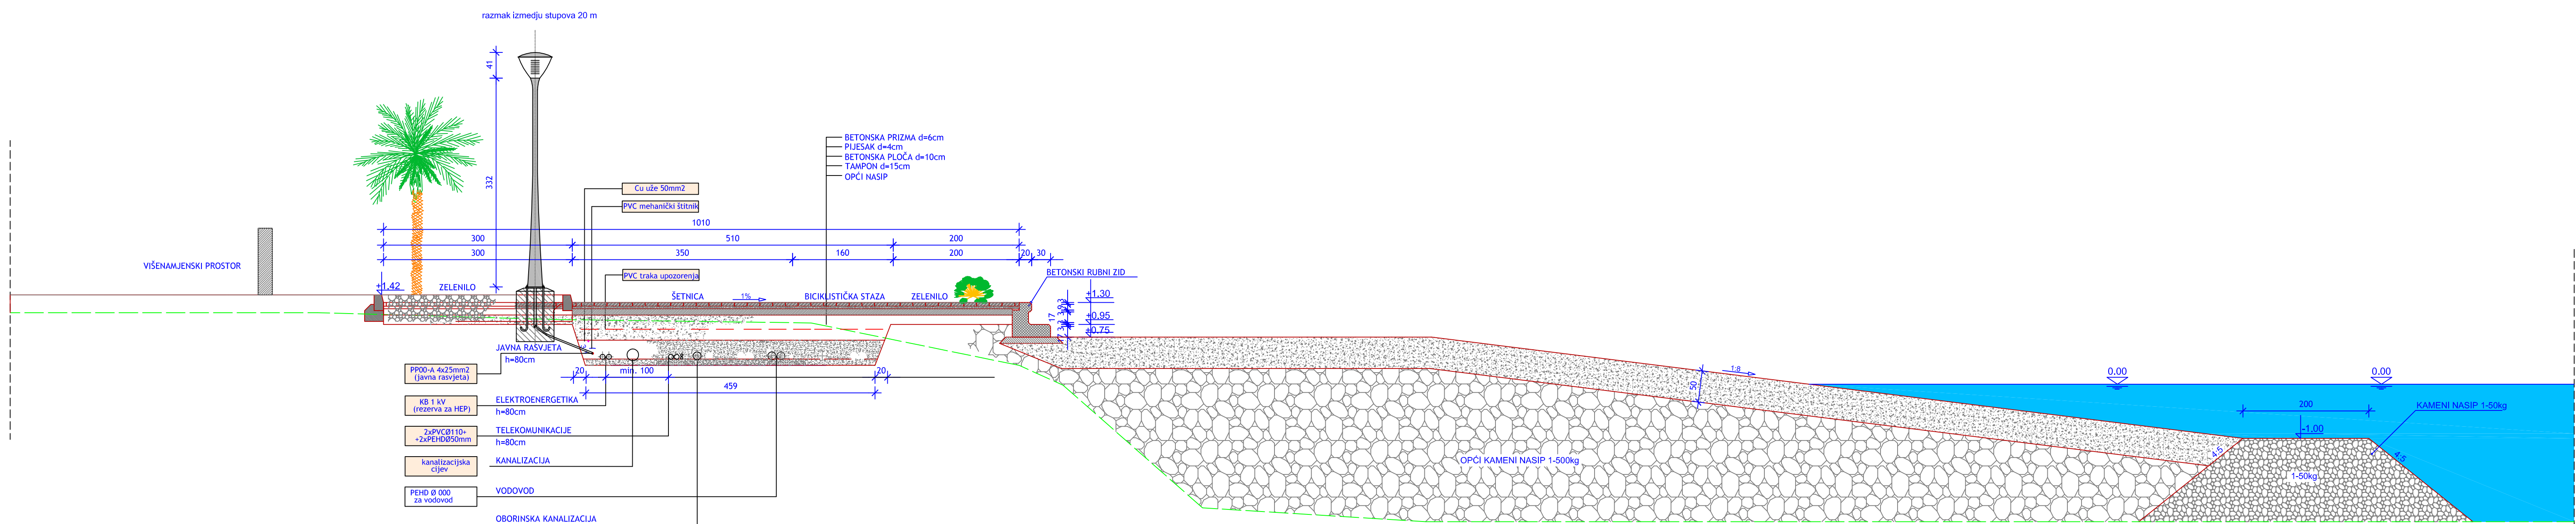

OPĆINA PODSTRANA

Zagreb	SPLITSKO - DALMATINSKA OPĆINA PODSTRANA		
Općina / grad			
Naziv podstranke	LUPLOVA OBALNOG DIJELA POJASA OD UŠĆA ŽRNOVNICE DO HC LAV		
KARAKTERISTIČNI PRESJEK PLAŽE			
Broj karakternog prijelaza	5	Mjerilo kartografskog prikaza	
Program mjera za usmjeravanje ištara u području	Odabir predviđanog tipa / donositelja plaže		
Službeni glasnik općine Podstrana, br. 50/90	Službeni glasnik općine Podstrana		
Javna rasprava (datum objave)	Javni vidjeli odob:		
"SLOBODNA DOKAZIJA", 27.09.2007	od "18.10.2007"		
	do "16.11.2007"		
Početni plan odgovarajući za provedbu javne rasprave:	Odgovorna osoba za provedbu javne rasprave:		
	Ordinar: Dobro, ali		
Suglasnost na plan prema članku 26. st. 2. Zakona o prostornom uređenju ("N.N." br. 30/94, 68/96, 105/06, 61/03, 39/04, 100/04) i članka 101. Zakona o prostornom uređenju gradnji ("N.N." br. 76/07)	datum:		
	"ARCHING" d.o.o. Split		
Početni pravni osnivački plan ili izdajni plan:	Odgovorna osoba:		
	Ordinar: Split, ali		
Koordinator plana:	Srdan Sečević, dia		
Stroježi su u izdajnom planu:			
1. SRĐAN SEČEVIĆ, d.i.a.	ARCHING d.o.o. Split	5. MILADEN ZANIC, d. i. d.	VOLTING d.o.o. Split
2. HELENA ČERMAN, d. i. l.	ARCHING d.o.o. Split	6. MIROSLAV JAKOVČEVIĆ, d. i. g.	ARCHING d.o.o. Split
3. JOSEF PRISILA, d. i. l.	MIROSLAV JAKOVČEVIĆ d.o.o. Split		
4. VOJKO KAMANIĆ, d. i. g.	HERPODOLJIN d.o.o. Split		
Početni predstavničko tijelo:	Predsjednik predstavničkog tijela:		
Izbjegavajući ovog predstavničkog plana s izvornikom odnosa	drusve držite		
(ime prezime i potpis)	Početno redovito tijelo:		

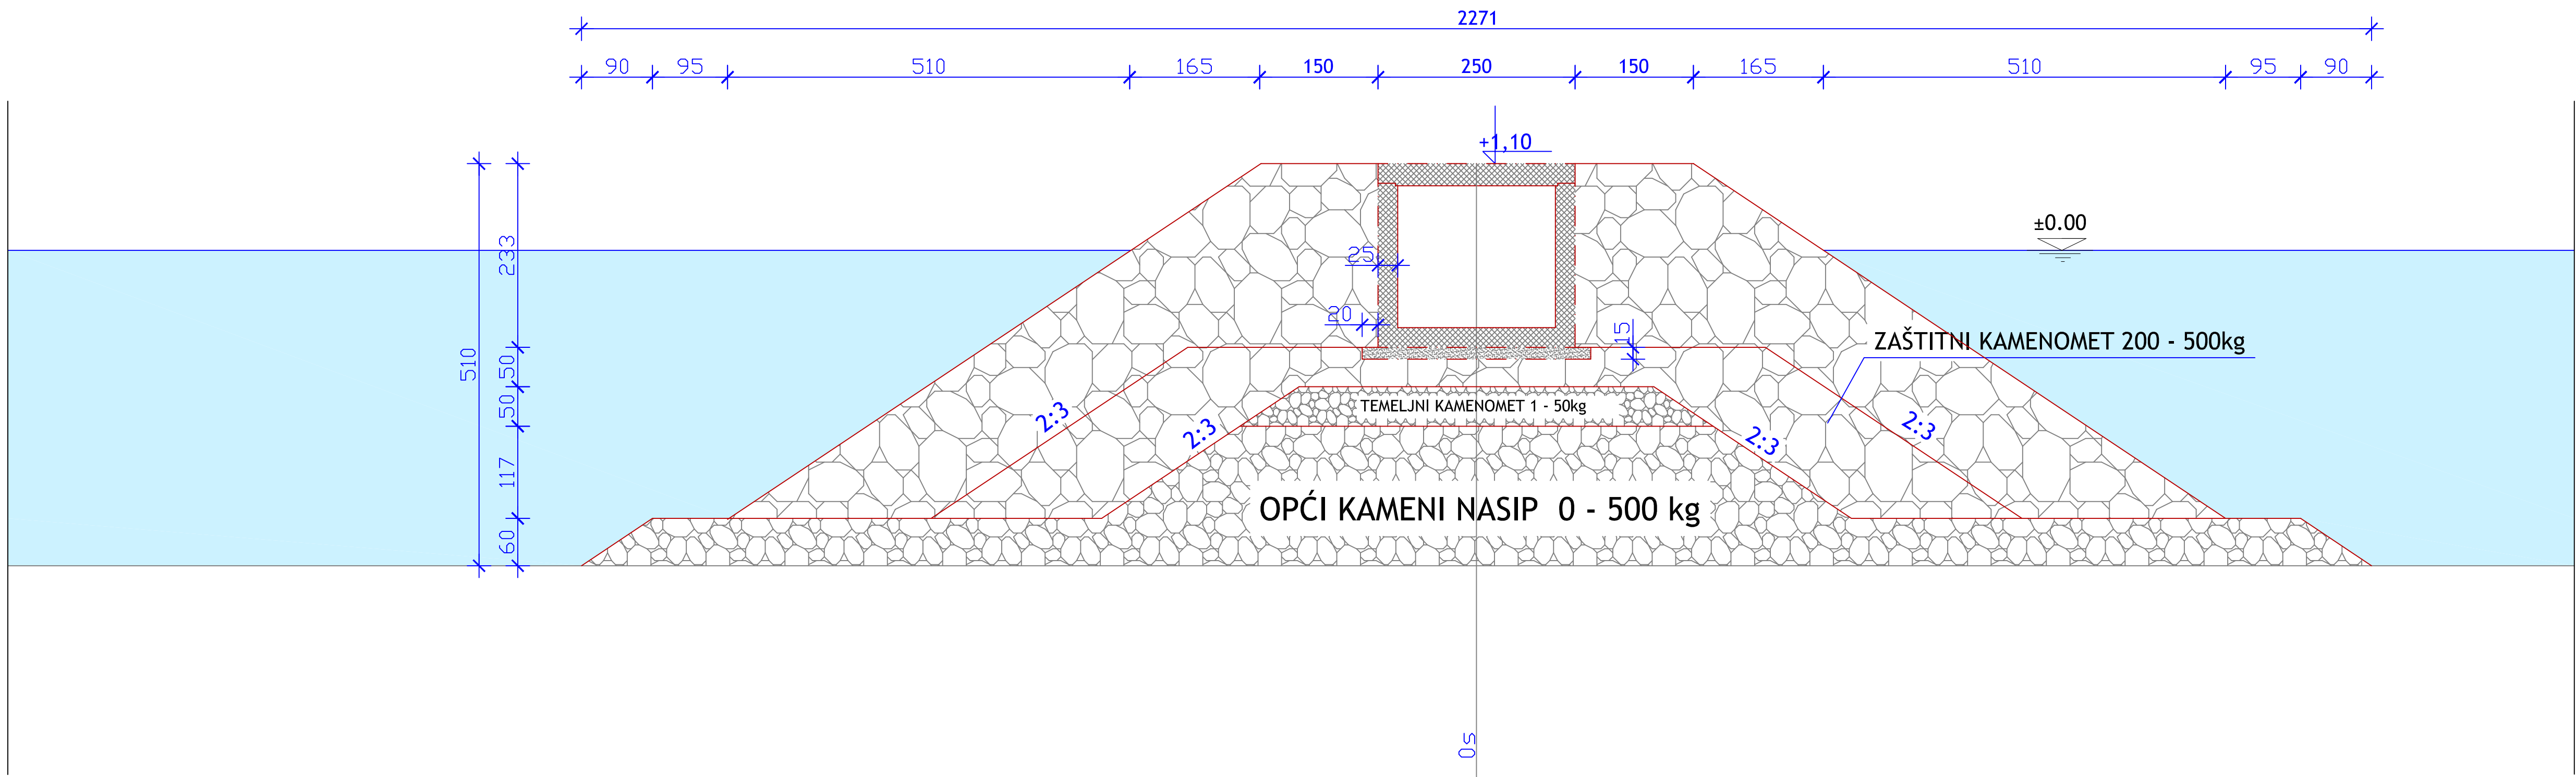

OPĆINA PODSTRANA

SPLOŠNO - DALMATINSKA OPĆINA PODSTRANA	
UPUVA OBAVNO DUELA POJASA OD UŠČA ŽRNOVNICE DO HC LAV	
KARAKTERISTIČAN PRESJEK KROZ PERO	
Broj katoliškog prikaza: 6	Brojevi katoliškog prikaza: 1:50
Program mjera za usporavanje starije u. 02396 Službeni glasnik Općine Podstrana, u. 02396	Odluka predstavničkog tijela o donošenju plana Službeni glasnik Općine Podstrana
Javna rasprava (datum objave) "OBLOŠČINA DALMATINCA", 27.09.2007	Javni vid i otklon od 10.10.2007 do 09.11.2007
Početni list odgovornog za provođenje javne rasprave:	Odgovorna osoba za provođenje javne rasprave:
	Orednik Orednik - 8y
Suglasnost na plan prema članku 26. u. Zakona o prostornom uređenju ("N. u. 30.304, 6666, 6100, 6304, 10004) i članku 100. Zakona o prostornom uređenju gradnji ("N. u. 1.767) broj suglasnosti klasa:	
datum:	
Prema označenoj koje je izradio plan:	"ARCHING" d.o.o. Split
Početni plan označeno koje je izradio plan:	Odgovorna osoba:
	Odras. Sig. 8y
Srdan Segvić, dia	
Koordinator plana:	
Štovići ču u izradu plana:	
1. SRDAN SEGVIĆ, dia, ARCHING d.o.o. Split	6. MARIANO ŽANČIĆ, u. 100, V.T.N.O. d.o.o. Split
2. HELISA OPRČIĆ, dia, ARCHING d.o.o. Split	7. ARHIVACIJA d.o.o. Split
3. JOSEF PREČIĆ, dia, MONTEKARLO d.o.o. Split	
4. IVO MIKULIĆ, dia, HEREDISZAJN d.o.o. Split	
Počet predstavničkog tijela:	Predsjednik predstavničkog tijela:
	Srdan Segvić
Izobliženje ovog prostornog plana u drukčitem odjeljku:	Počet razvratnog tijela:
(ime, prezime i potpis)	